

Samþykkt þann


5 JUL 2006

Byggingafræðingur
F.h. Jón Sigurðsson

ÍSHELLA 8A

SPENNISTÖÐ
2,3 x 5,6 m h=2m
LÓÐ = 40,6 m²

R= 1000,00
B= 137,28

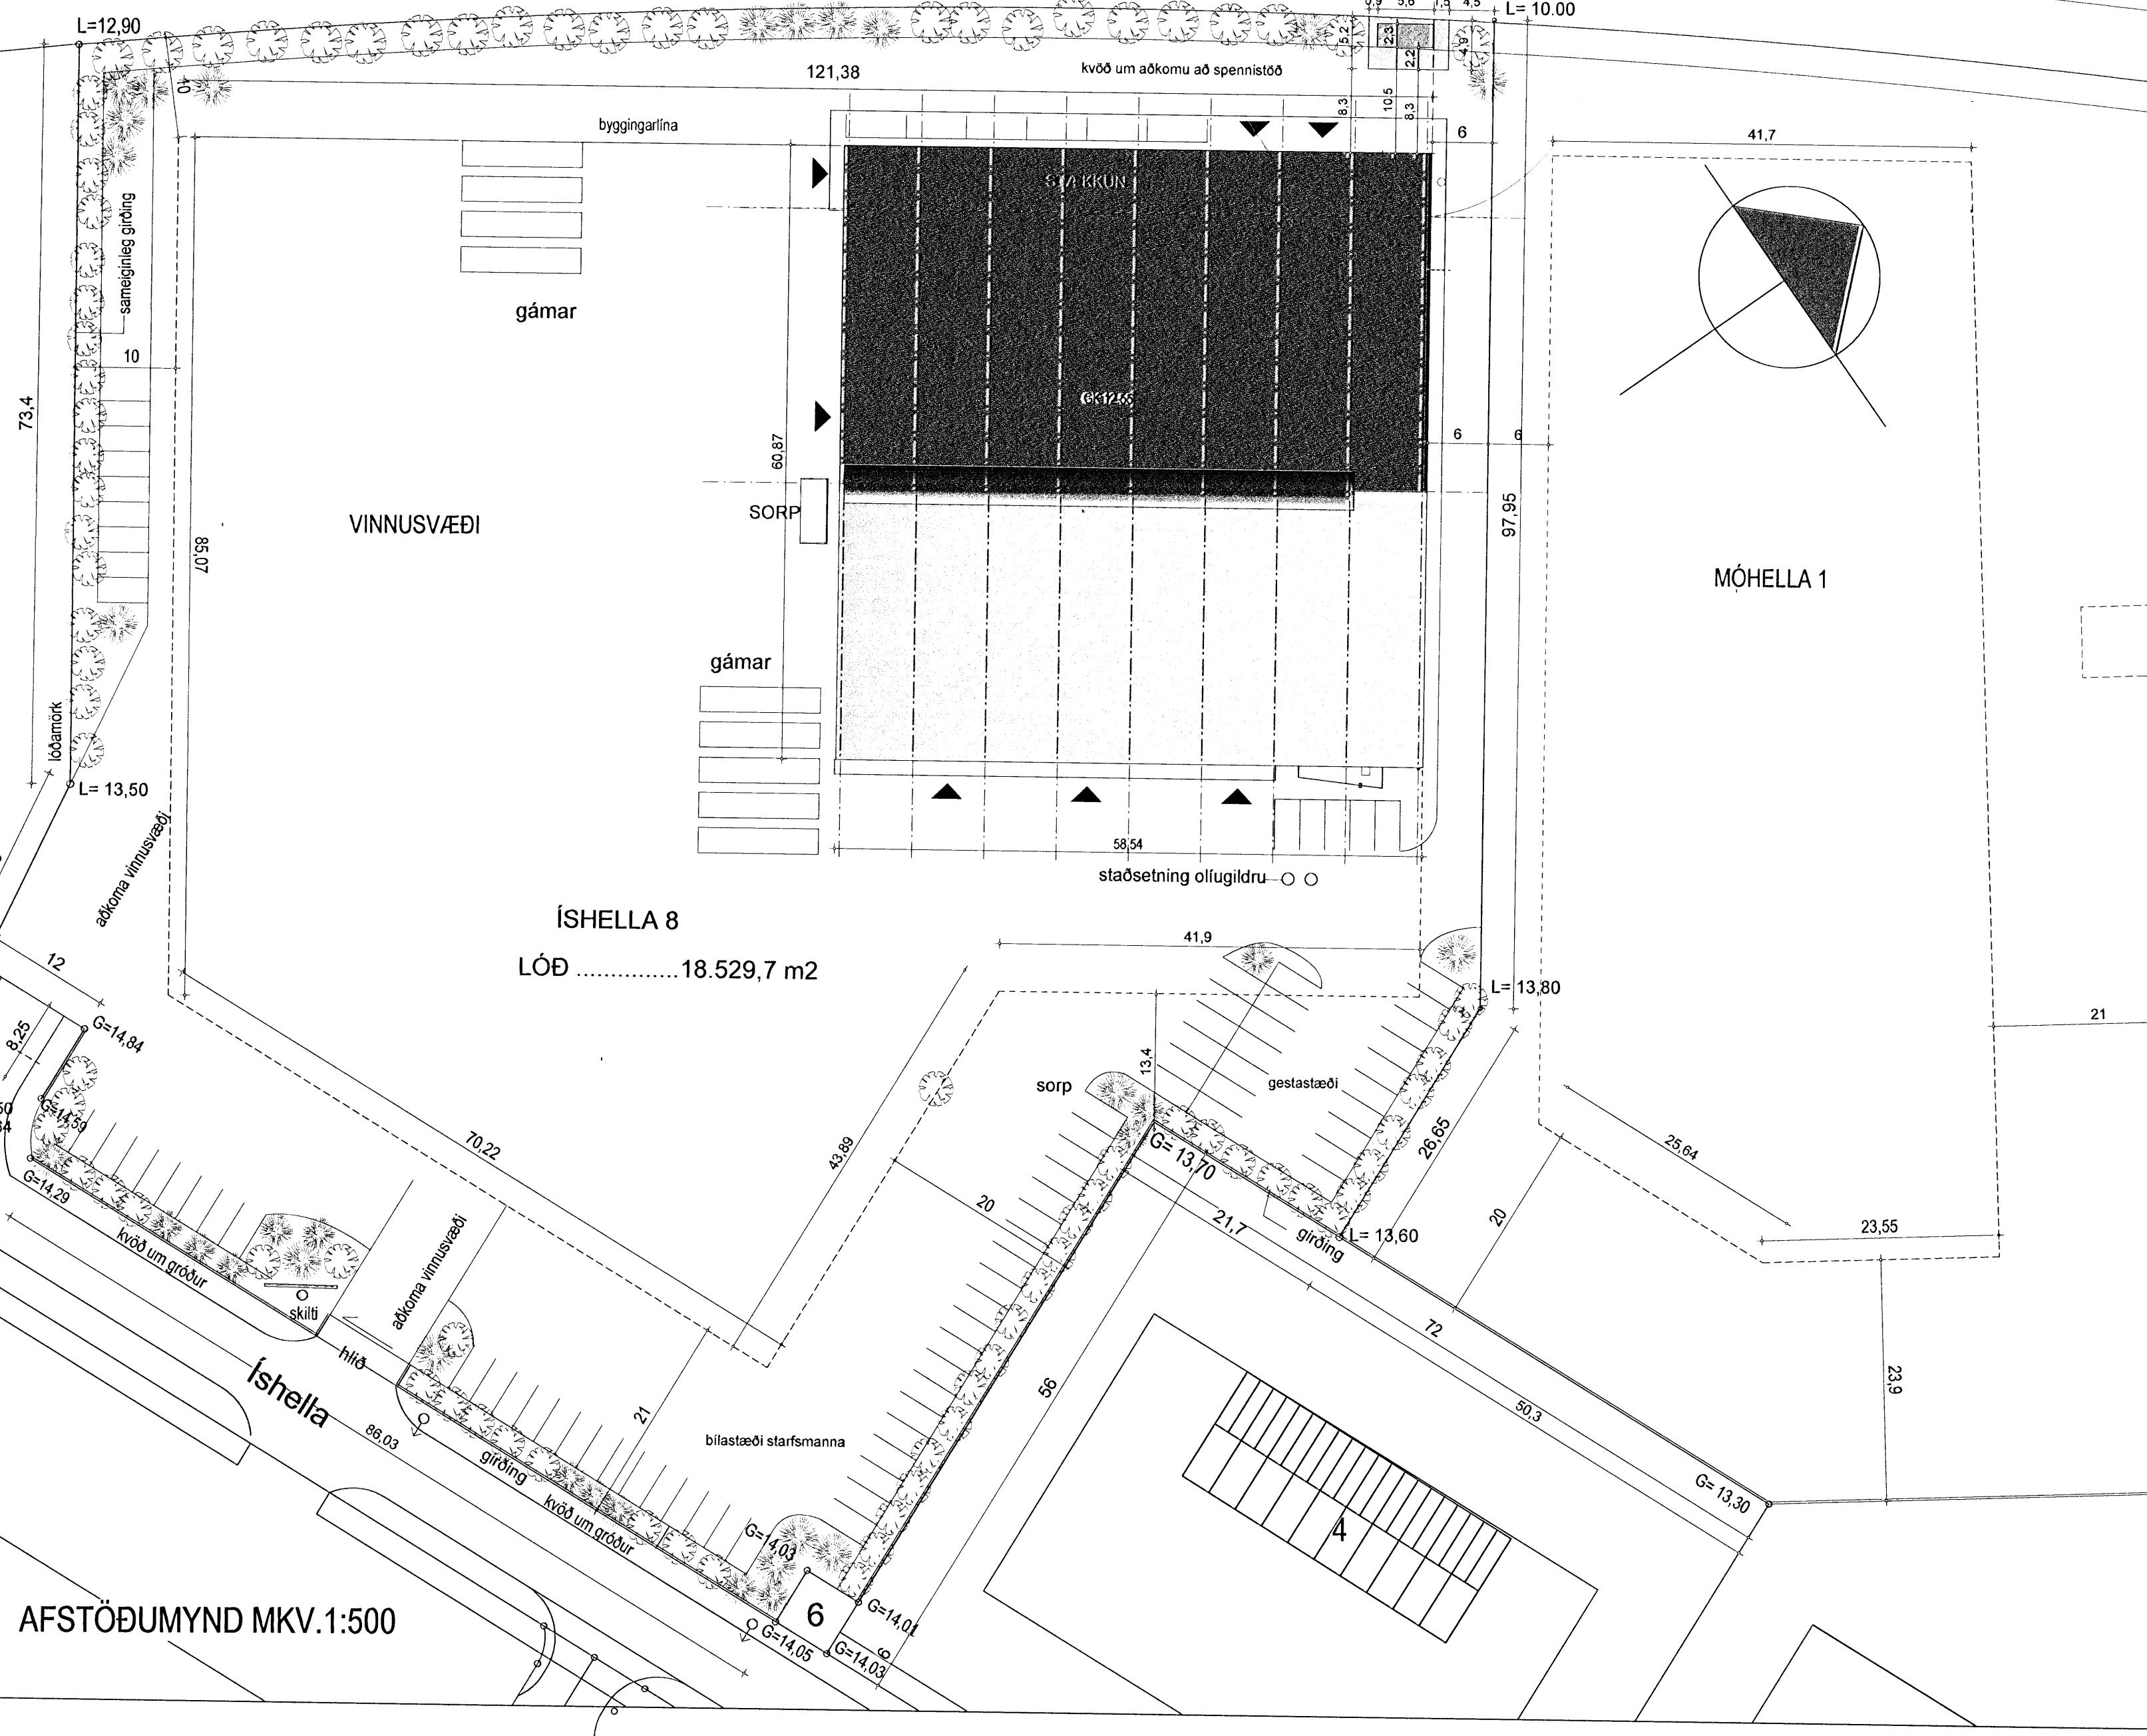

ÍSHELLA 8
LÓÐ 18.529,7 m²

L=11,56

47,96

Móhella

4

Lóðin Íshella 8 skiptist í tvær lóðir:
Íshella 8 sem er í dag 18.463,1 m² og verður
eftir breytingu 18.423,1 m² að stærð og
Íshella 8A sem verður 40 m² að stærð.

Íshella 8A spennistöð fyrir Hitaveitu Suðurnesja	
aðalteikning	no 01
afstaða	kvarði 1:500
dags. 4. maí 2006	breytt
teiknistofa GINGI	Tjarnargata 10 101 Reykjavík gingi11@internet.is
arkitektar faf Gunnlaugur Björn Jónsson	kt. 110254-3349 sími 6976984

AFSTÖÐUMYND MKV.1:500