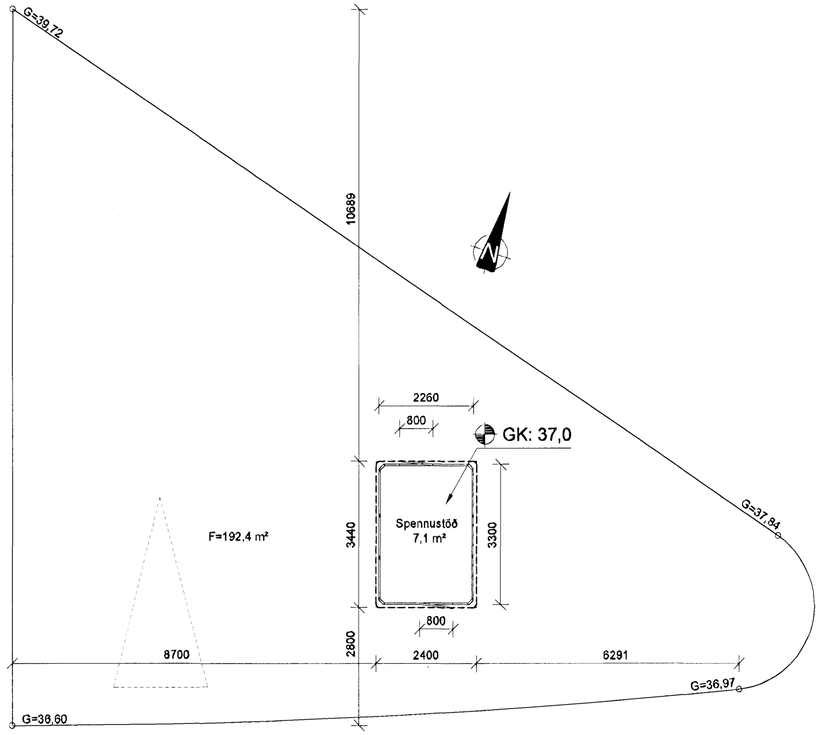

GRUNNMYND 1:100

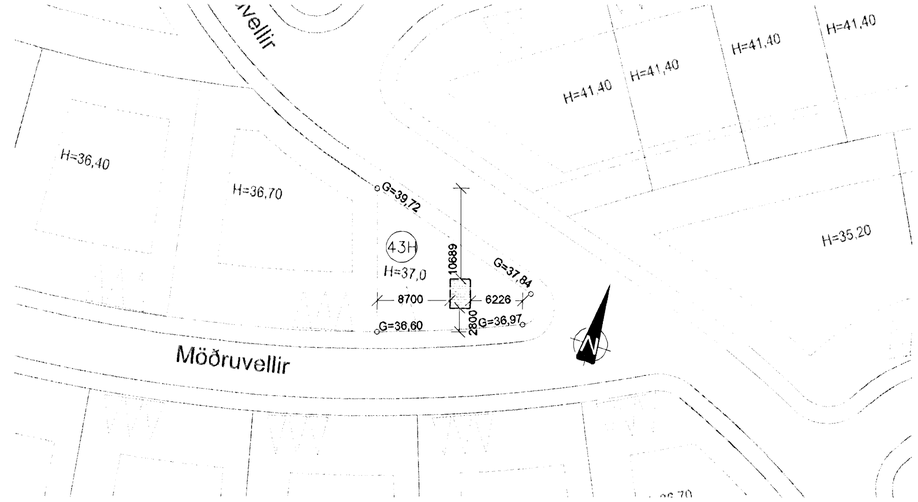

AFSTÖÐUMYND 1:500

Sambykkt þann
07 JAN 2009
Byggingarfulltrúinn í Hafnarfirði
F.h. Sigurður Steinar Jónsson

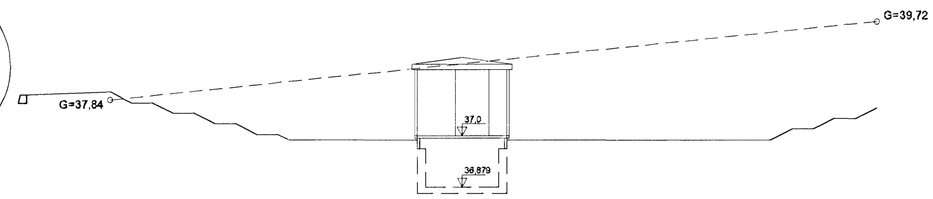

Útlit norður

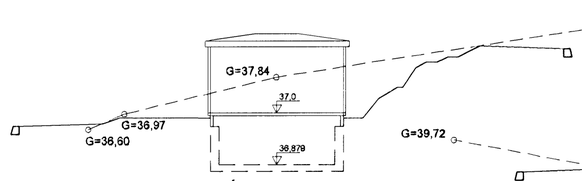

Útlit austur

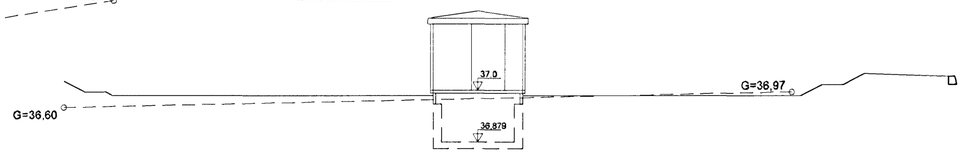

Útlit suður

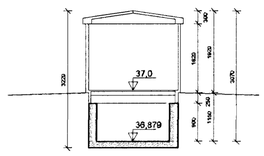

Snið A-A

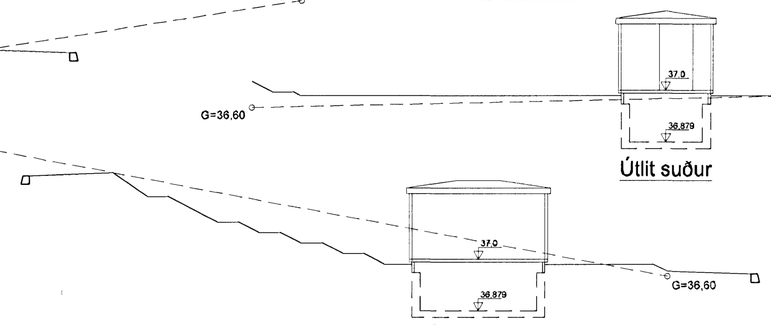

Útlit vestur

SKÝRINGAR

Mannvirkið er dreifistöð Hitaveitu Suðurnesja
Húsið er óupphitað og loftræst um sjálftrekkjandi ristar.

Undirstöður eru staðsteyptar
Botnplata og veggir í hæð 0,90m frá botnplötu.
Ofan á steypta vegginn kemur stálgrind.
Neðsti hluti hússsins er klæddur með stálplötum, en þar fyrir ofan er húsið klætt með steni-plötum.
Í húsinu er milligólf, að hluta, þ.e. opið grindargólf.
Fyllt er að húsinu ca 1.1m uppfrá gólfplötu, þ.e. að steypta og stálklædda hlutanum.

Skráningartafla: Möðruvellir 43H, Hafnarfirði
Landnúmer: 214513
Matshlutanúmer: 01

Skrásetjari: Björn Gústafsson
Kennitala: 1805504889
Útgáfa: 4.01b **Dags.:** 19.11.2008

Uppskipting og lýsing					Stærðir												
D0 Lokun	D1 Rými hæð-röð	D2 Notkun texti	D3 Höfuð-flokkun	D4 Eignar-hald	D5 Botnflötur m²	D5M Milliflötur m²	D6 Stigar m²	D7 Op m²	D8 Brúttóflötur m²	D9 Brúttóflötur sh < 1,8	D10a Salarhæð min	D10b Salarhæð max	D11 Brúttó rúmmál m³	D12 Nettóflötur m²	D16 Birt flatarmál m²	Reiknitala skiptarúmmáls	D17 Skipta-rúmmál m³
		Matshluti			7.5	0.0	0.0	0.0	7.5	0.0			23.3	7.1	7.5		20.661
		Botn											1.5				
	01	**1. hæð**			7.5	0.0	0.0	0.0	7.5	0.0			21.8	7.1	7.5		
A	0101	**Spennistöð**	T	0101	7.5				7.5		2.93	3.07	21.8	7.1	7.5	2.91	20.661

Athugasemdir

Sameignir sumra

Eignarhald

Eignar-hald	Notkun texti	Birt flatarmál m²	Skiptarúmmál Séreign m³	Séreign og sameign m³
0101	**Spennistöð**	7.5	20.661	20.661
	Alls	7.5	20.661	20.661

Útg.	Dags.	Skýring	Hannað/Yfirfarið
A	15.12.08	Spennistöð minnkuð og færð til á byggingareit	BG/BG

VSB
VERKFRÆÐISTOFA
BÆJARHRAUN 20 • 220 HAFNARFJÖRÐUR • KENNIT. 710796-2899
vsb@vsb.is • Sími 585 8600 • Fax 585 8610 • www.vsb.is

Áritun sérhönnuðar
Björn Gústafsson
Kt: 180550 4889 • bjorn@vsb.is

Verkheiti
MÖÐRUVELLIR 43H
HAFNARFIRÐI

Verkhluti
Aðalteikningar

Grunnmynd, snið, útlit og afstöðumynd

Hannað	Teiknað	Yfirfarið	Kvarði	Síða
BG	GVB	BG	1:500/1:100 / A2	-

Dags.	Verkefni	Teikning	Útgáfa
05.06.2008	07124	A101	A

V:\2007\07124\T\07124\Sheets\Bu\07124-Möðruvellir 43H.dwg