


02-01
A-V

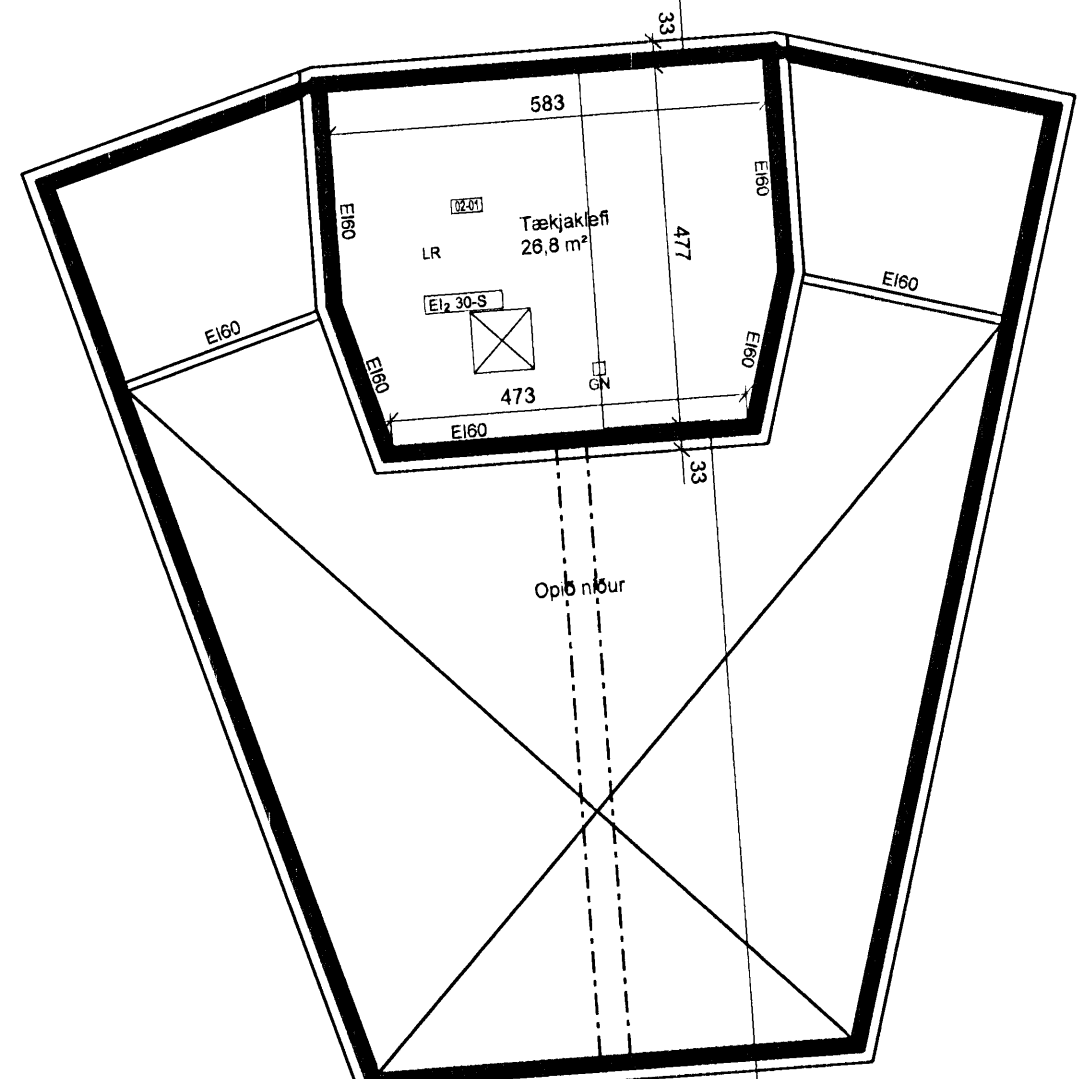

GRUNNMYND 1:100
2. hæð

GRUNNMYND 1:100
1. hæð

ÚTGAFA
BREVINGAR

ITERKAD
SAMBÝKKT

LAGS

ASK Arkitektar
Gangvegur 9
101 Reykjavík
Sími 515 0300
Fax 515 0319
www.ask.is

Artur aðalhönnuðar:
Sigurtaug Sigurðsdóttir arkitekt FAI, kt. 090767-8376

Leikskóli að Liljuvöllum 2. Hafnarfirði
Aðaltekningur

VERKFERNI
HEITI TEKKINGAR
Grunnmynd 1. hæðar
og grunnmynd 2. hæðar

MRV. 1. KT
TEKKNAÐ
BU
DAGS
22.09.2008

VERK NR.
0841

NÚMER TEKKINGAR
10-02

