


Samþykkt þann  
01 OCT 2008

Byggingafræðingur í Hafnarfirði  
F.R. Jón Sigurðsson

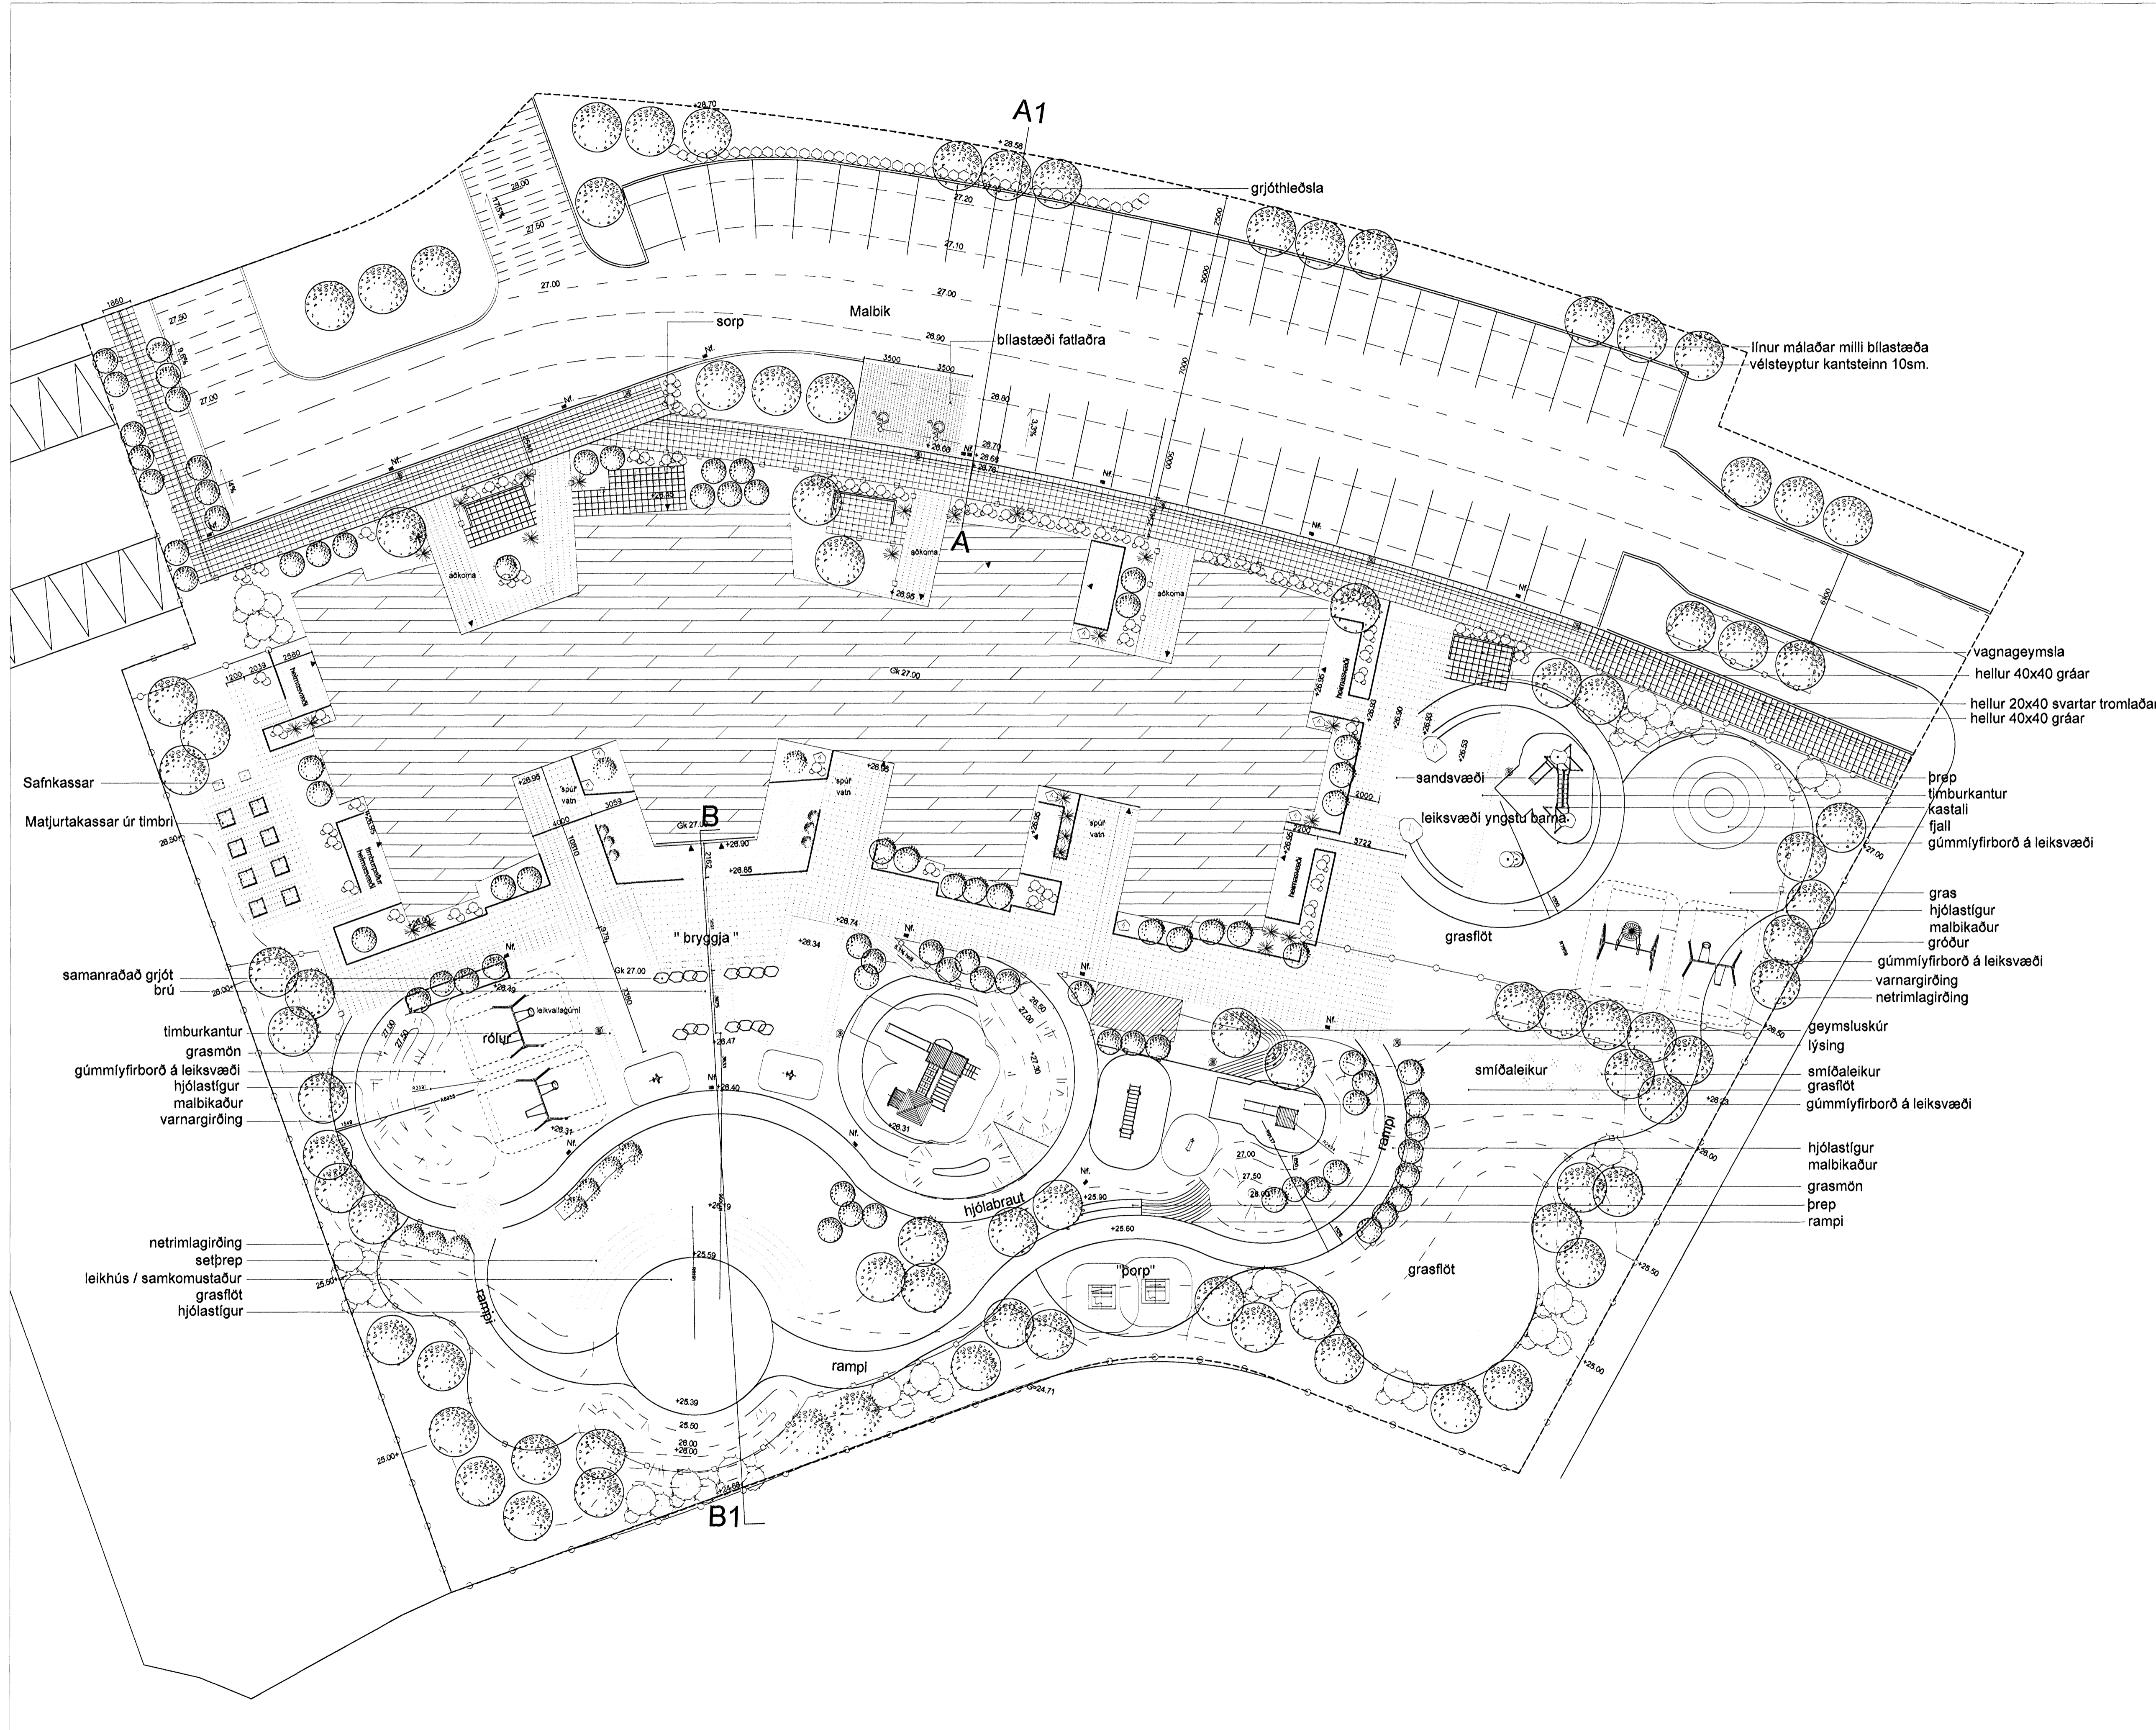

- Skýringar:**
- Hönnunarmörk
  - Vélsteyptur kantsteinn
  - Hæðir 50 sm
  - Hæðir 10 sm
  - Gras
  - Gróður
  - Hellur 40x40x60gráar
  - Hellur 20x40x6 svartar
  - Timburpallur
  - varnargirðing með setþrik
  - Varnargirðing fyrir gróður
  - Netrimlagirðin hæð 123 sm
  - Niðurfall
  - Lýsing
  - Grjót

Verk:  
**LEIKSKÓLINN LILJUVÖLLUM**  
Hafnarfirði

Teikning:  
**LÓÐARHÖNNUN-GRUNNMYND**

Verkkaupi:  
Fasteignafélag Hafnarfjarðar  
Fasteignir Ríkissjóðs

Hannað: IRG  
Teiknað: IRG/HB

Mkv: 1:200  
Dags: 09.09.2008.

TEIKN. NR: **01**

Áritanir:  
*Sigurður Sjö*  
*Páll Guðmundsson*

**forma ehf.**  
Landslagsarkitekt og hönnuðing

Björk Guðmundsdóttir landslagsarkitekt FÍLA  
kt. 30069 5019  
Inga Rut Öryfadóttir landslagsarkitekt FÍLA  
kt. 090370 5049

bjork@forma.is Ingarut@forma.is  
Borgartún 6 105 Reykjavík  
sí. 587 5020 www.forma.is kt. 590804 2860