


GRUNNMYND 1.HÆÐ 1:100

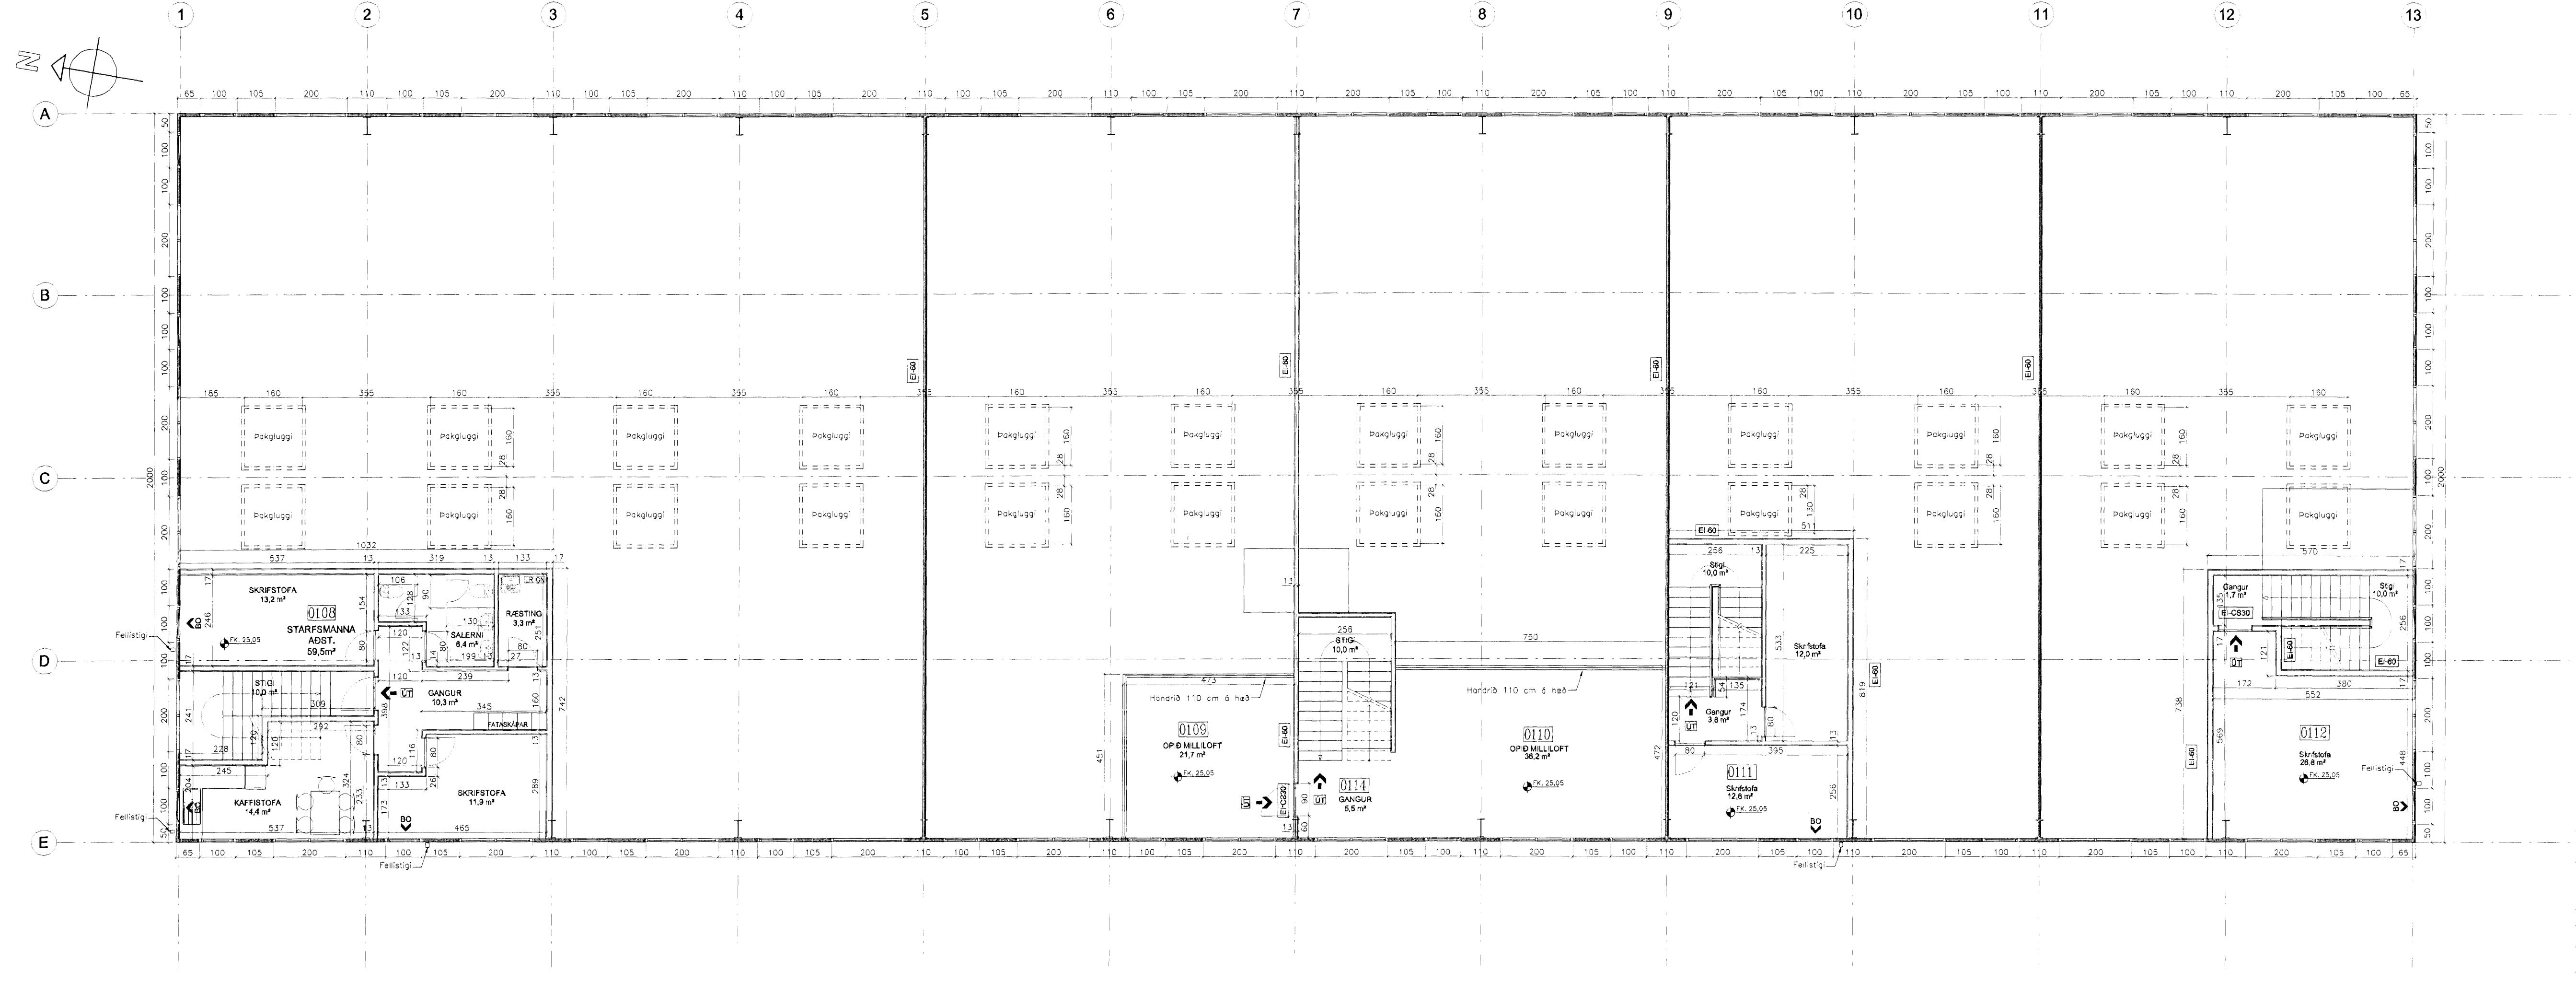

GRUNNMYND 2.HÆÐ 1:100

E	28.11.2008	Breyting á milli lofti
D	6.10.2008	Breyting á innra skipulagi
C	18.07.2007	Leiðrétta rýmsmæðing
B	22.06.2007	Bæta við rýmsmæðing
A	28.02.2007	Breytingar á texta og þakgluggum
ÚTG.	DAGS.	BREYTINGAR

Handwritten signature: Sigurður Sverrir Gunnarsson

SUÐURHELLA 7
220 HAFNAFJÖRÐUR
 ÍDNADARHÚSNÆÐI

GRUNNMYND
 1.HÆÐ OG 2.HÆÐ

ÚTGAFA | GILDI: **E** | TEKN.NR.: **20,002**

SAMPYKKUR: **Sigurður Sverrir Gunnarsson**

Stuðnúmer 3
 220 Hafnarfjörði
 kt. 310855-5299