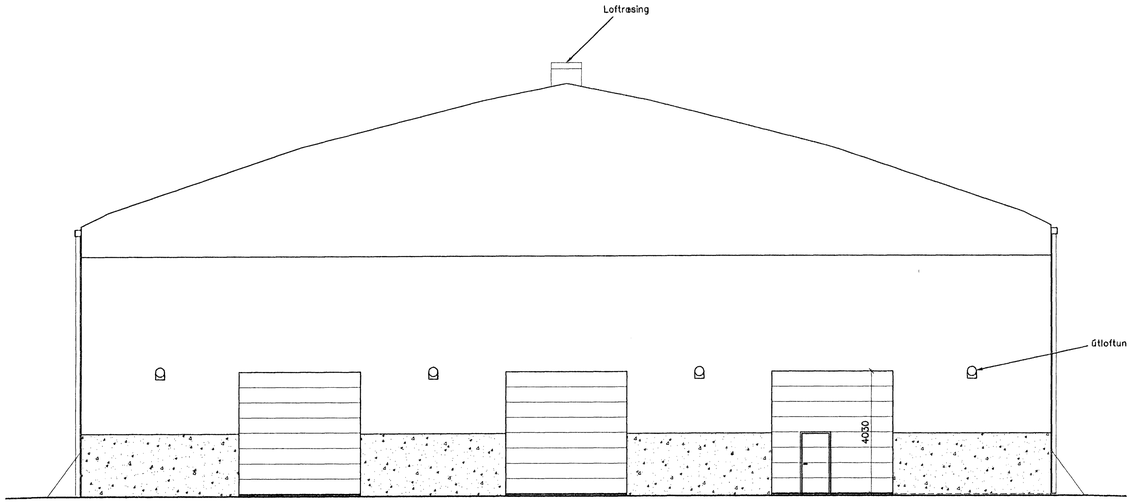

Gafl austur 1:100

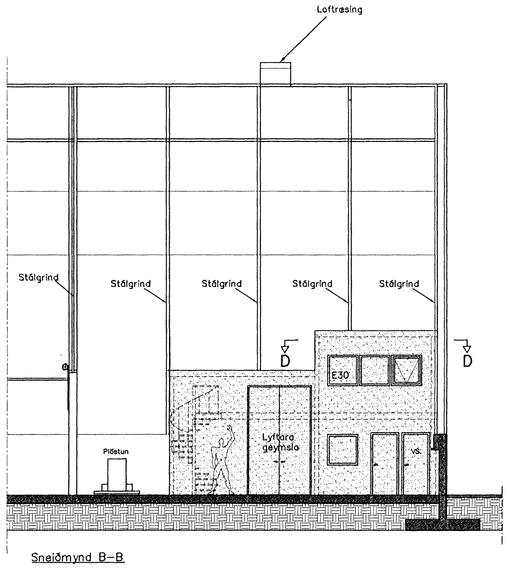

Sneiðmynd B–B

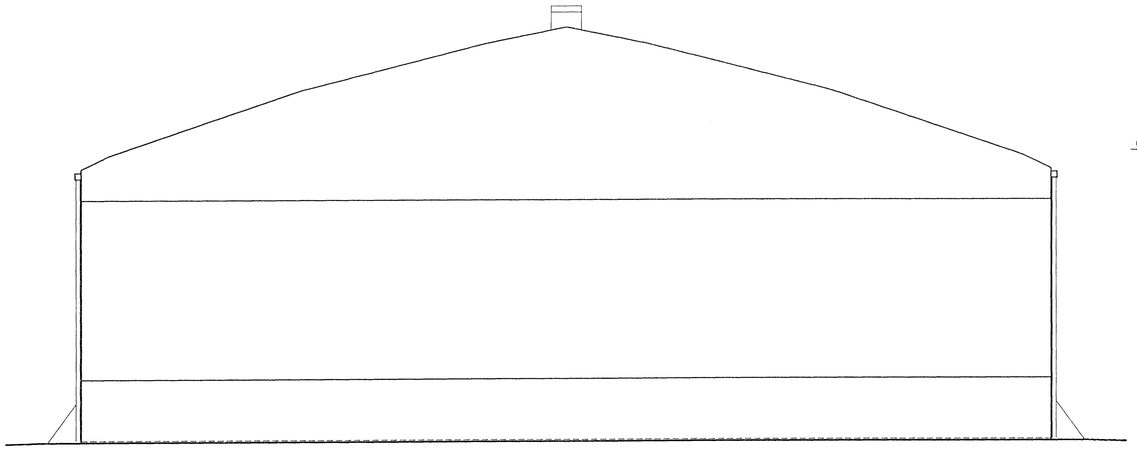

Gafl vestur 1:100

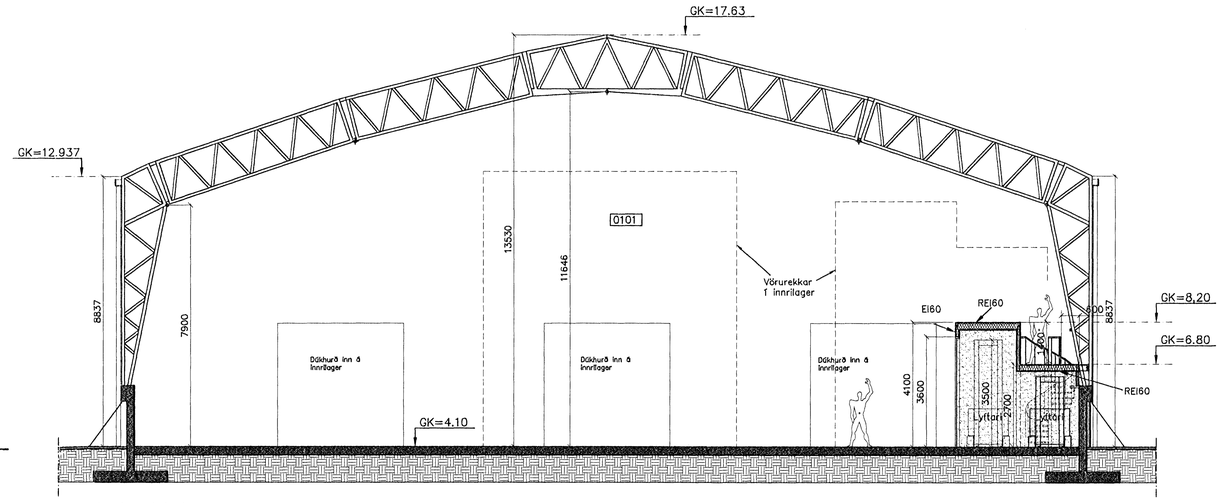

Sneiðmynd A–A

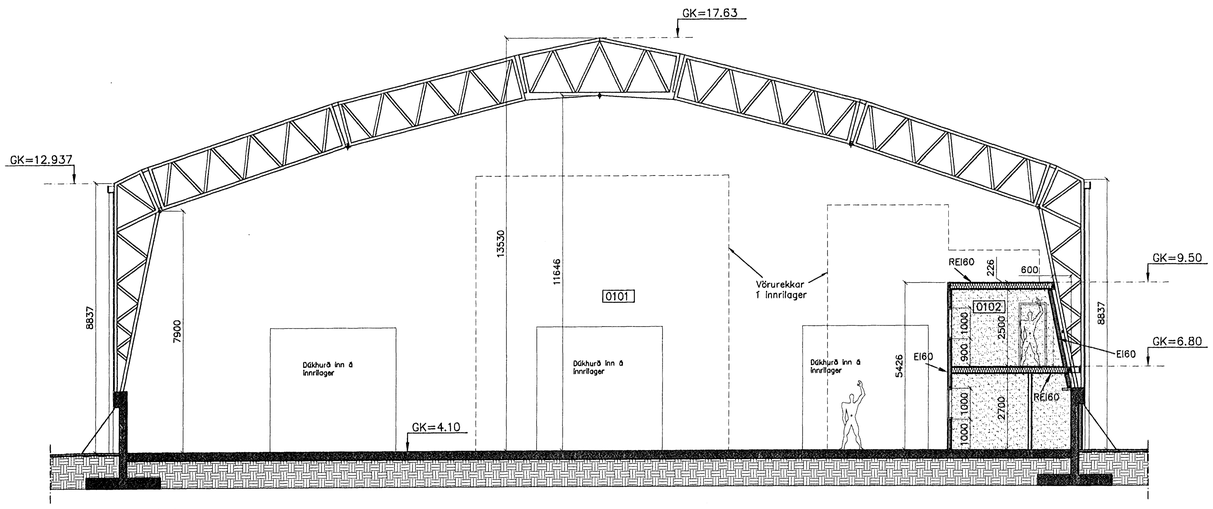

Sneiðmynd C–C

Breyting

Samþykkt
20 OKT. 2008
Bjarki Jóhannesson
Skipulags- og byggingarfulltrúi

ÁLFASKEIÐ 93, 220 HAFNARFJ. S-555-2235 FAX-555-2284.
HELGI K. PÁLSSON HÖSG. OG INNANHÚSSARKITEKT FHÍ. hpalsson@centrum.is

VERK: CUXHAFENGATA 3. 220 Hafnarfirði

EFNI: Núverandi stálgrindarskemma Saltkaupa ehf. Innrétting rýma í norðausturhluta hússins á 1h. og á millilofti. Útlit og sneiðmyndir.

SAMÞYKKT: Guðni Pálsson kt. 291039-7669

BREYTT:	
MÆLIKV:	1:100
HANNAÐ:	H.K.P
TEIKNAÐ:	H.K.P
YFIRF.:	
Mappa:	AAverk2008 Cuxhafengata3
SKRÁ NR.	Cuxhafengata 3.
VERKNR.:	0808
DAGS.:	10.10.2008
TEIKN.NR.:	03