


GRUNNMYND 1.HÆÐ 1:100

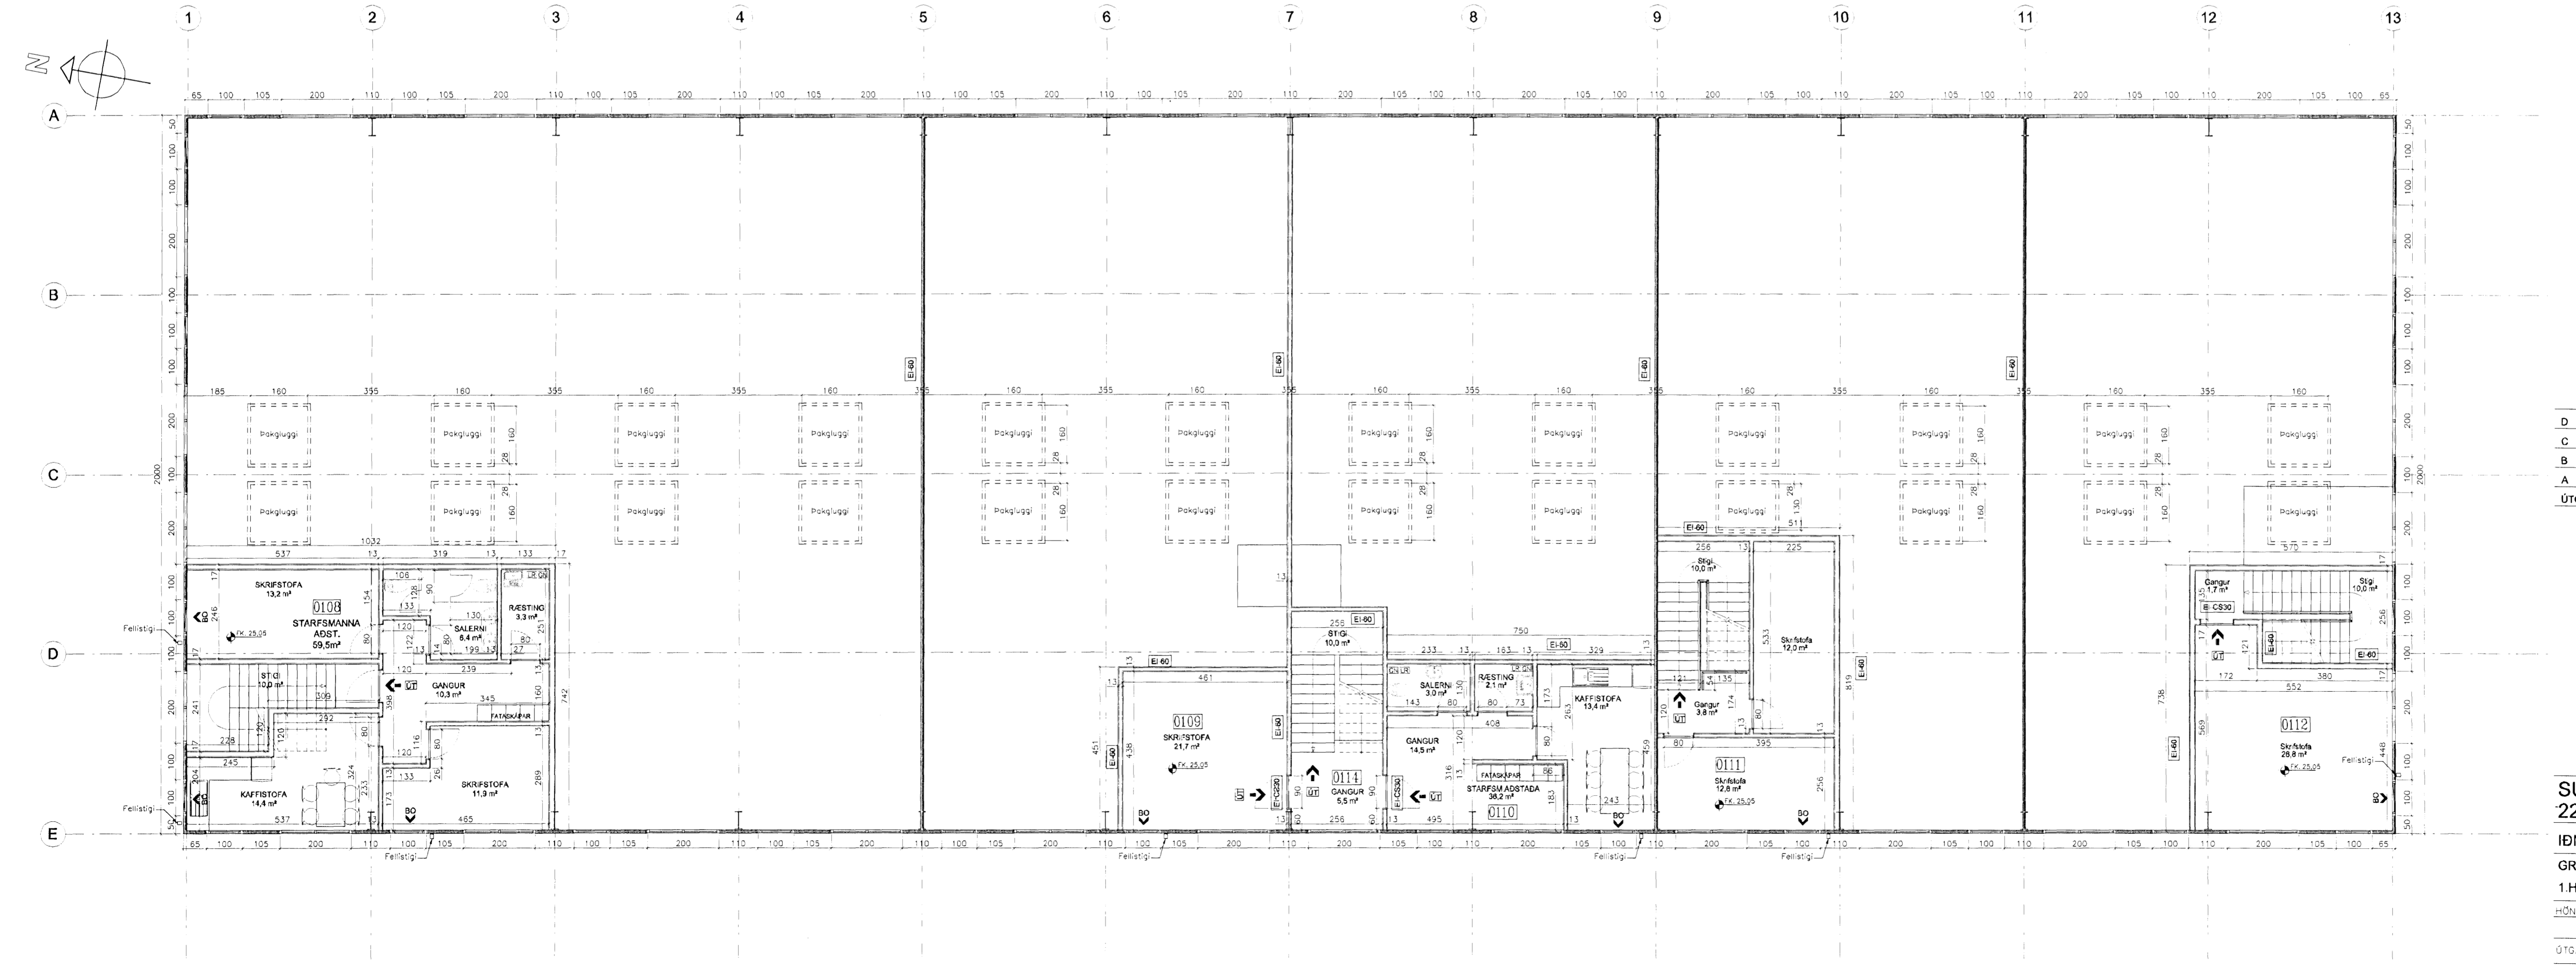

GRUNNMYND 2.HÆÐ 1:100

D	6.10.2008	Breyting á innra skipulagi
C	16.07.2007	Leiðrétta rýmslúsur
B	22.06.2007	Bæta v.ð rýmslúsur
A	28.02.2007	Breytingar á texta og þakgluggum
ÚTG.	DAGS.	BREYTINGAR

Sigurður Sverrir Gunnarsson

SUBURHELLA 7
220 HAFNAFJÖRÐUR
 IÐNADARHÚSNÆÐI
 GRUNNMYND
 1.HÆÐ OG 2.HÆÐ
 ÚTDRÖG: Vágr Haldréon sk 061059.7179

ÚTGÁFA | GILDI: **D** TEKNI.NR.: **20,002**

SAMÞYKKJUR:
Sigurður Sverrir Gunnarsson
 Suðurlit 3
 220 Hafnarfjörður
 t. 310655-6299