
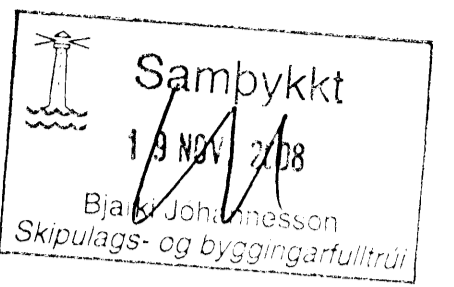


AFSTÖÐUMYND 1:500

AFSTÖÐUMYND 1:500

Stærðir  
 Heildarstærð húss: 1438,8 m<sup>2</sup>  
 Stærð lóðar: 3384,9 m<sup>2</sup>  
 Nýtingarhlutfall: 0,42

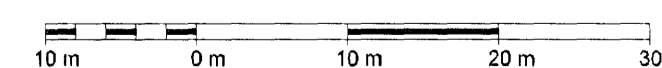

LANDNÚMÉR 204737  
 STADGREINIR 8475-0070

BYGGINGARLÝSING:

SÖKKLAR: Sökkjar eru steinsteyptir ó fyllingu, sjá teikn. verkfræðing. Einangra skal miður ó sökkulveggi 50 cm að innarverðu með 75 mm frauðplasti.

BÖTNPLATA: Bötnplata er steinsteypt ofan ó þjappaða fyllingu, sjá nánar teikn. verkfræðing. Undir plötu skal einangra með 75 mm þéttopressuðu frauðplasti.

ÚTVEGGIR: Burðuvirki hússins eru stöðlar. Útveggir stálgirnaðsins verða samlokunarveggir með pressuðum steinullarkjarna og lituðu stáli beggja megin.

INNVEGGIR MILLI BRUNAHÓLFA: Millieggir verða samlokunarveggir með pressuðum steinullarkjarna og lituðu stáli beggja megin sem uppfylla brunavörn EI 60.

ADDIR INNVEGGIR: Skyfumsveggir eru með timburstöðum 48x98mm c/c 600mm, þéttull og tvöfari gífskiðningu báða megin.

MILLIGÓLF: Milligólf REI=60 er með 48x148mm gólfbitum c/c 400-600mm og þéttull 150mm. Ofan ó gólfbita er kiatt með 22mm gólfplötum. Loft er kiatt að neðan með þoppplasti og 2x13mm gífsplötum.

ÞAK: Þak ó írnabornsi, er byggt upp á eftirfarandi hátt með neðbundnum þakdæfrögum. Þakið er borð uppi af stöðlum, milli þeirra er lagður berandi stálgíffliplötur, þar ofan 190mm pressuð steinull. Ofanó ullina er lagður þakdækur sem fer gegnum steinullina og ofanó stáplötu.

KLEÐNING: Allar kleðningar skulu vera í fíkkli 1.

GLUGGAR: Gluggar og hurðir er litað ógluggakerfi, gler skal vera tvöfalt k-gler.

ÞAKGLUGGAR: Þakgluggar eru úr auðbernanlegu plasti til reykræstingar.

REYKRÆSTING: Reykræsting úr húsi er um þakglugga.

ÚT- OG NEYÐARLÝSING: Út- og neyðarlýsing verður skv. kröfum byggingarreglugerðar. Neyðarlýsing verður a.m.k. 1 lux ó flöttaföldum þ.e. í stöngsári og göngum. Neyðarlýsing verður a.m.k. 1 lux við flöttahurðir.

EINANGRUNARGILDI:	
Bötnplata	0,3 W/M2K.
Útveggir	0,4 W/M2K.
Gluggar	2,0 W/M2K.
Hurðir	3,0 W/M2K.
Þak	0,3 W/M2K.

Húsið skal að öllu leyti byggt í samræmi við gildandi reglugerðir.

Loftþræa skal 8ll gluggalaus rými.

Reykskynjurum, handsökkvitaki, eldvarnarkerfum og útíðsum skal komið fyrir í byggingunni í samræði við slökkviliðsstjóra/ eldvarnarefirlit.

A	28.02.2007	Breyting á skiptunum og blástæðum
ÚTG.	DAGS.	BREYTINGAR

*Sigurður Gunnarsson*

SUBURHELLA 7  
 220 HAFNAFJÖRÐUR

ÍÐNADARHÚSNÆÐI

AFSTÖÐUMYND	VERKNR:	-
-	KVABDI:	1:500
-	DAGS:	31.01.2007

HÖNNUN: Vábar Gunnarsson kl. 06.10.2007-1119

ÚTGAFA Í GULDI: A TEK.NR.: 20,001

SAMÞYKKJUR:

Sigurður Sverrir Gunnarsson

Staðurhótel 3  
 220 Hafnafjörður  
 kl. 311065-6266