



SKÝRINGAR: BYGGINGALÝSING.

UNDIRSKILDUR: STAÐSTEYPTAR
 BOTNPLATA: STAÐSTEYPT A HRAUNFYLINGU.
 OTVEGGIR: STAÐSTEYPTIR 20 SM. 7 SM. EINANGRÚN, 2 SM MÓRHÖÐ.
 ÞAKVEGIR: SPERRUR 50 X 175 MM Þ/C 800 MM.
 ÞAKKLÆDING: KLÆDNING 25 X 150 MM BÖRÐVEIÐUR, ÞAKPAPPÍ OG ÞAKJARN.
 ELDVARNIR: FYLGJA SKAL FYRIRMELUM SLÜKKVIRÐISSTJÓRA UM ELDVARNARÞÓÐ OG STAÐSETNINGU HANS. B-30 = ELDVARNARHURDIR.
 Þ.Y. TÁKNAR LOFTRÉSTINGU
 KOLNUNARÞÉLUR EINGAKRA BYGGINGAHLUTA SEU Í SAMRÁMI VIÐ Í.S.T. 66.


Samþykkt þann
 03 SEP 2008
 Byggingafráttir / Hafnarfirði
 E.H. Jón Sigurðsson

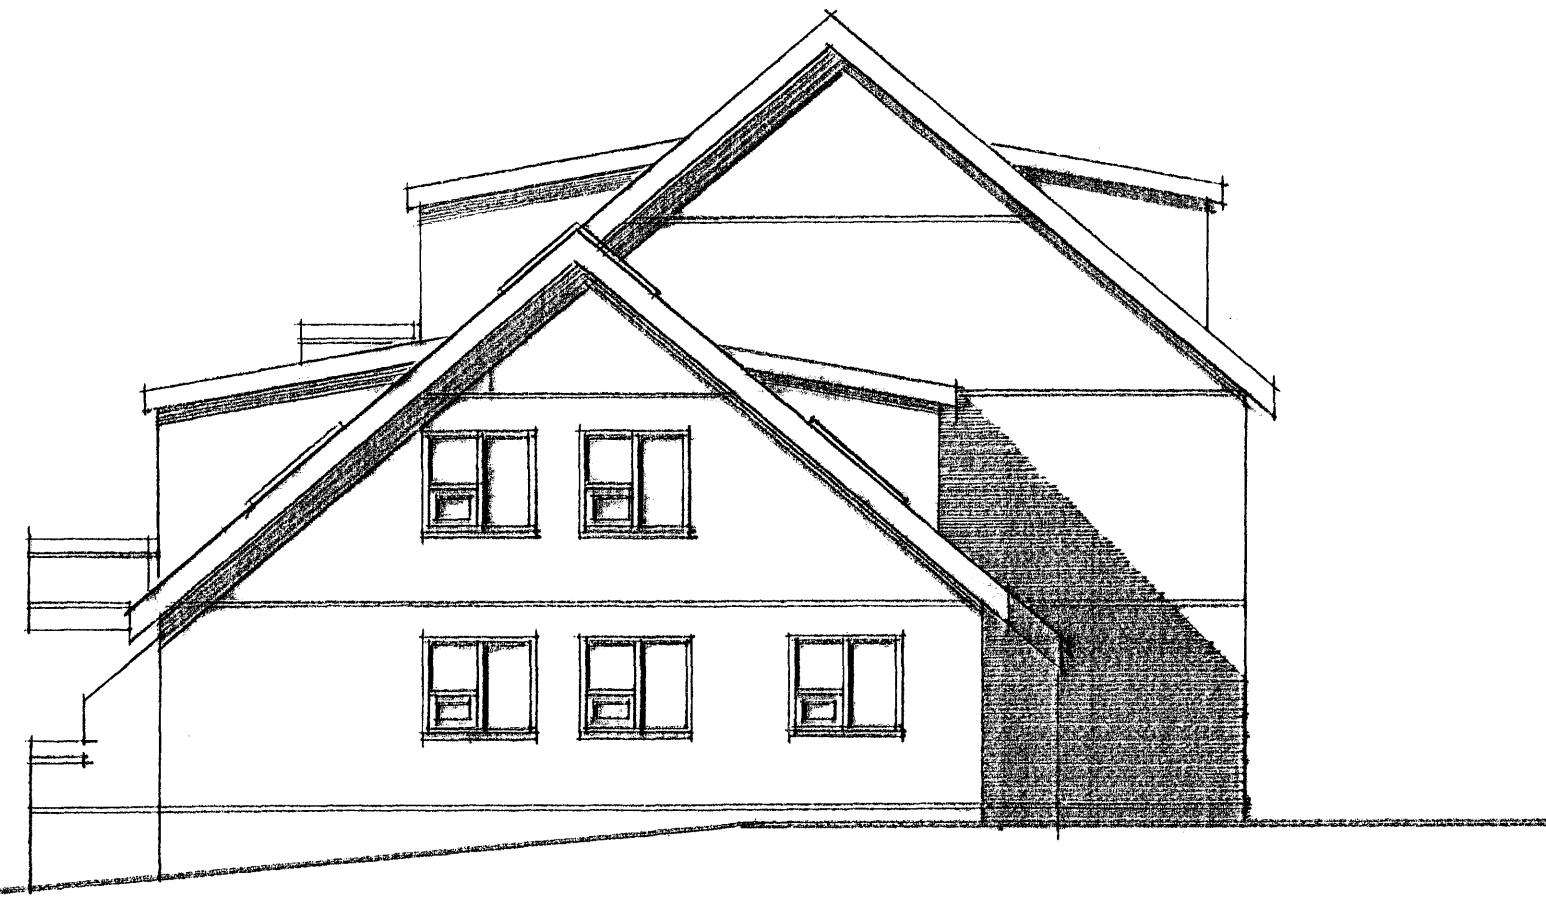


AUSTUR M. 1:100.

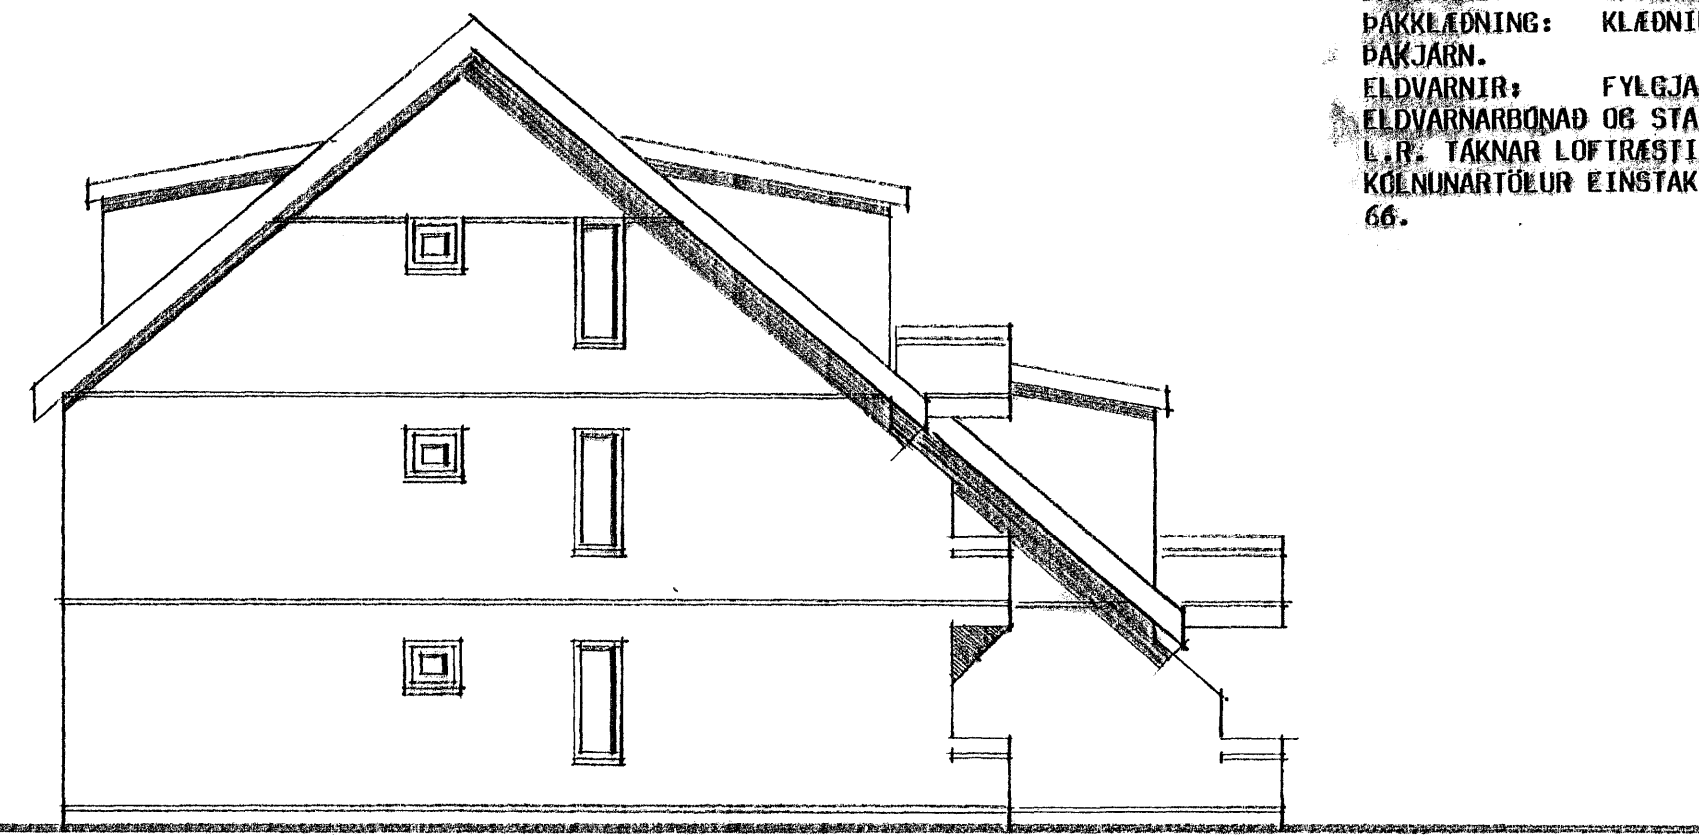

VESTUR M. 1:100.

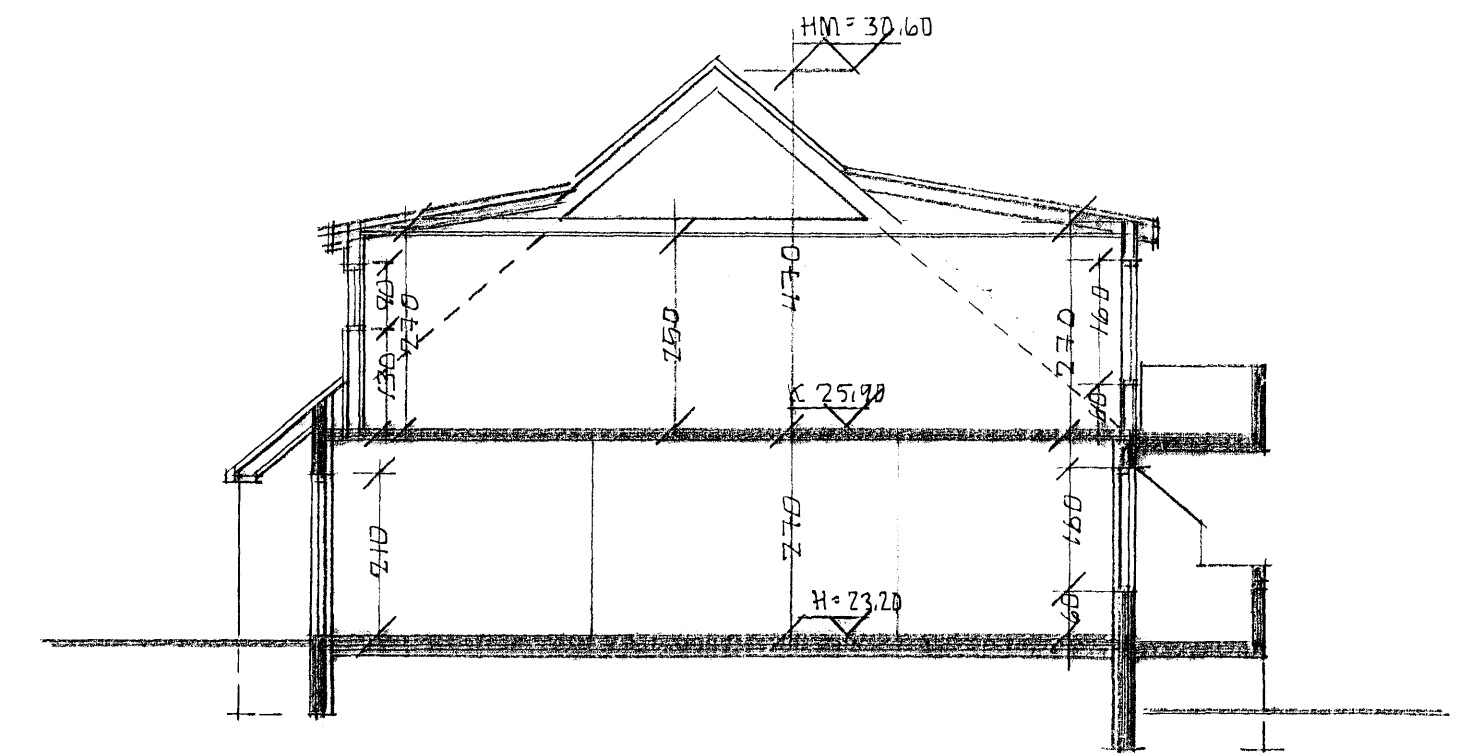


SNID A-A. M. 1:100.

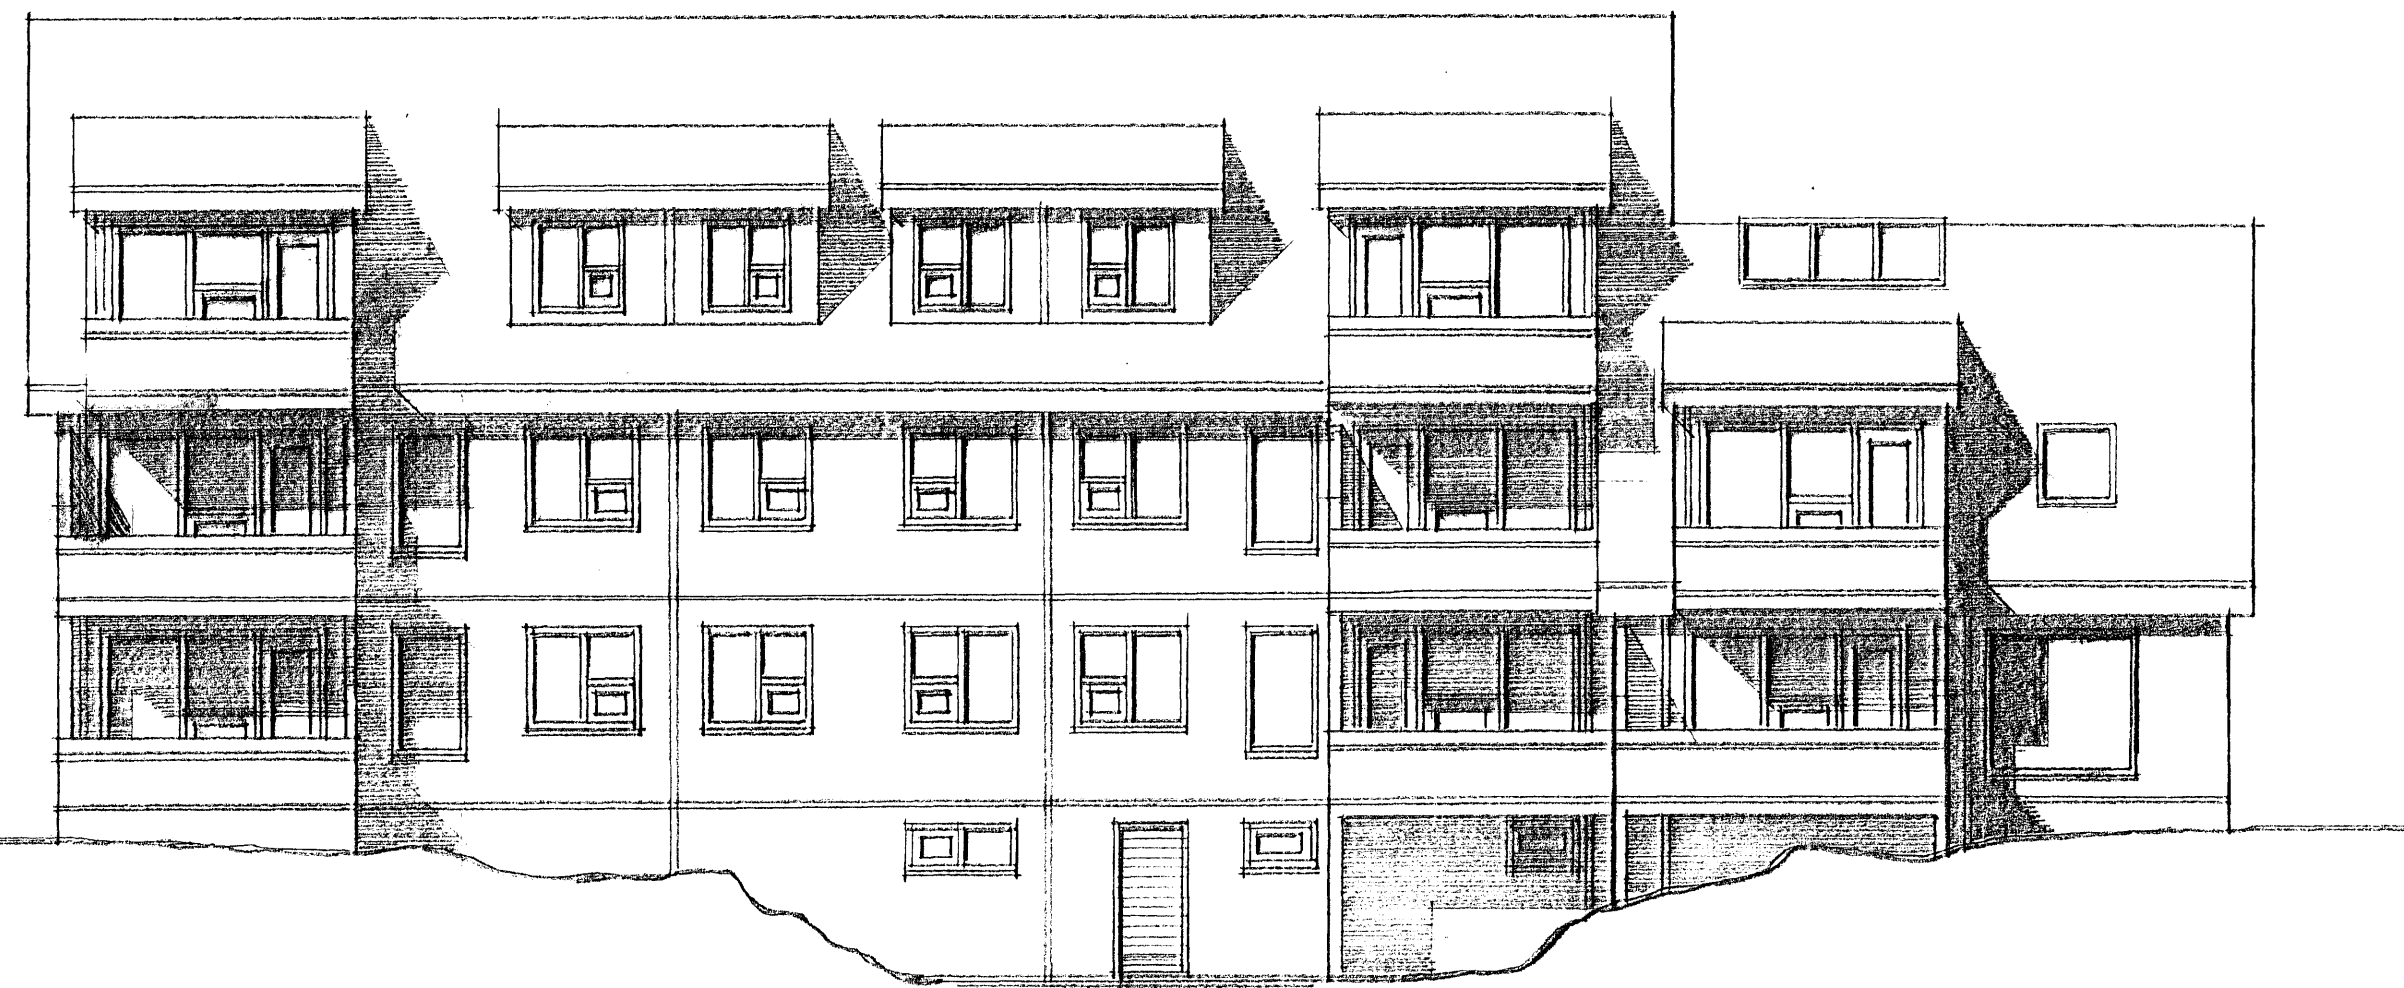


SUÐUR M. 1:100.



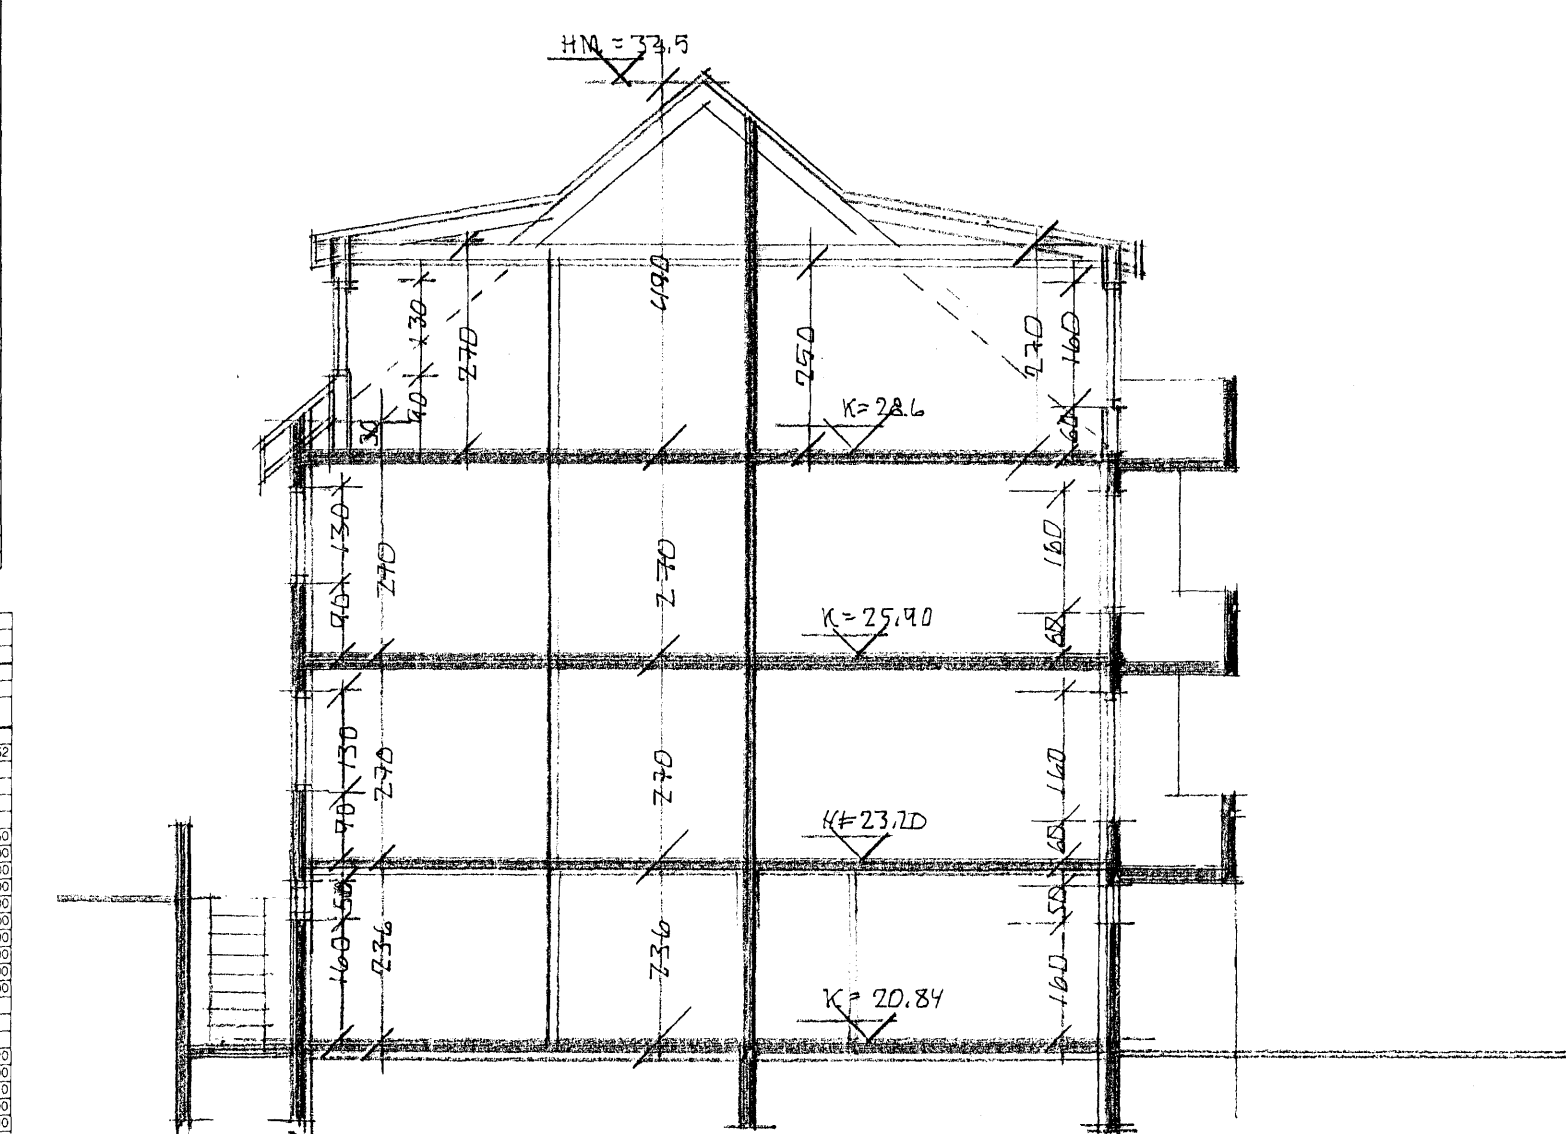


SNID B-B. M. 1:100.

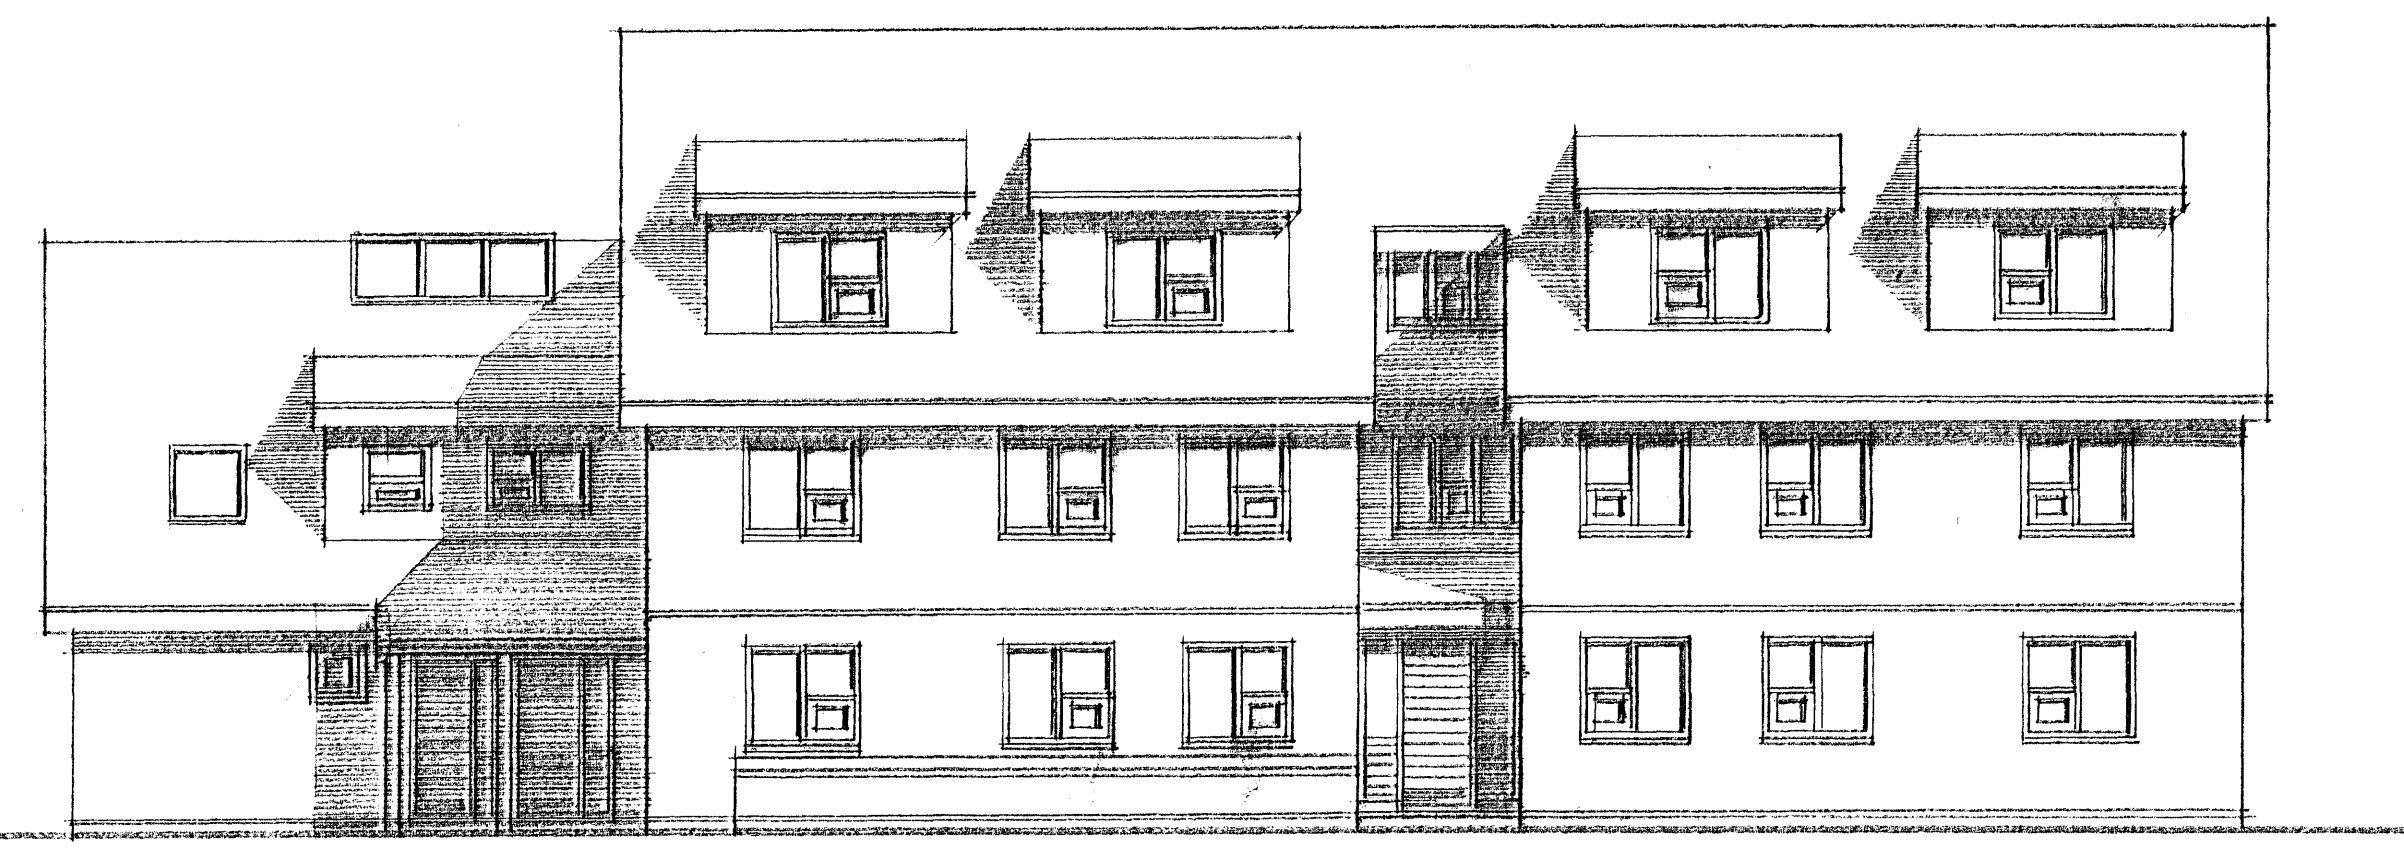

NORÐUR M. 1:100.


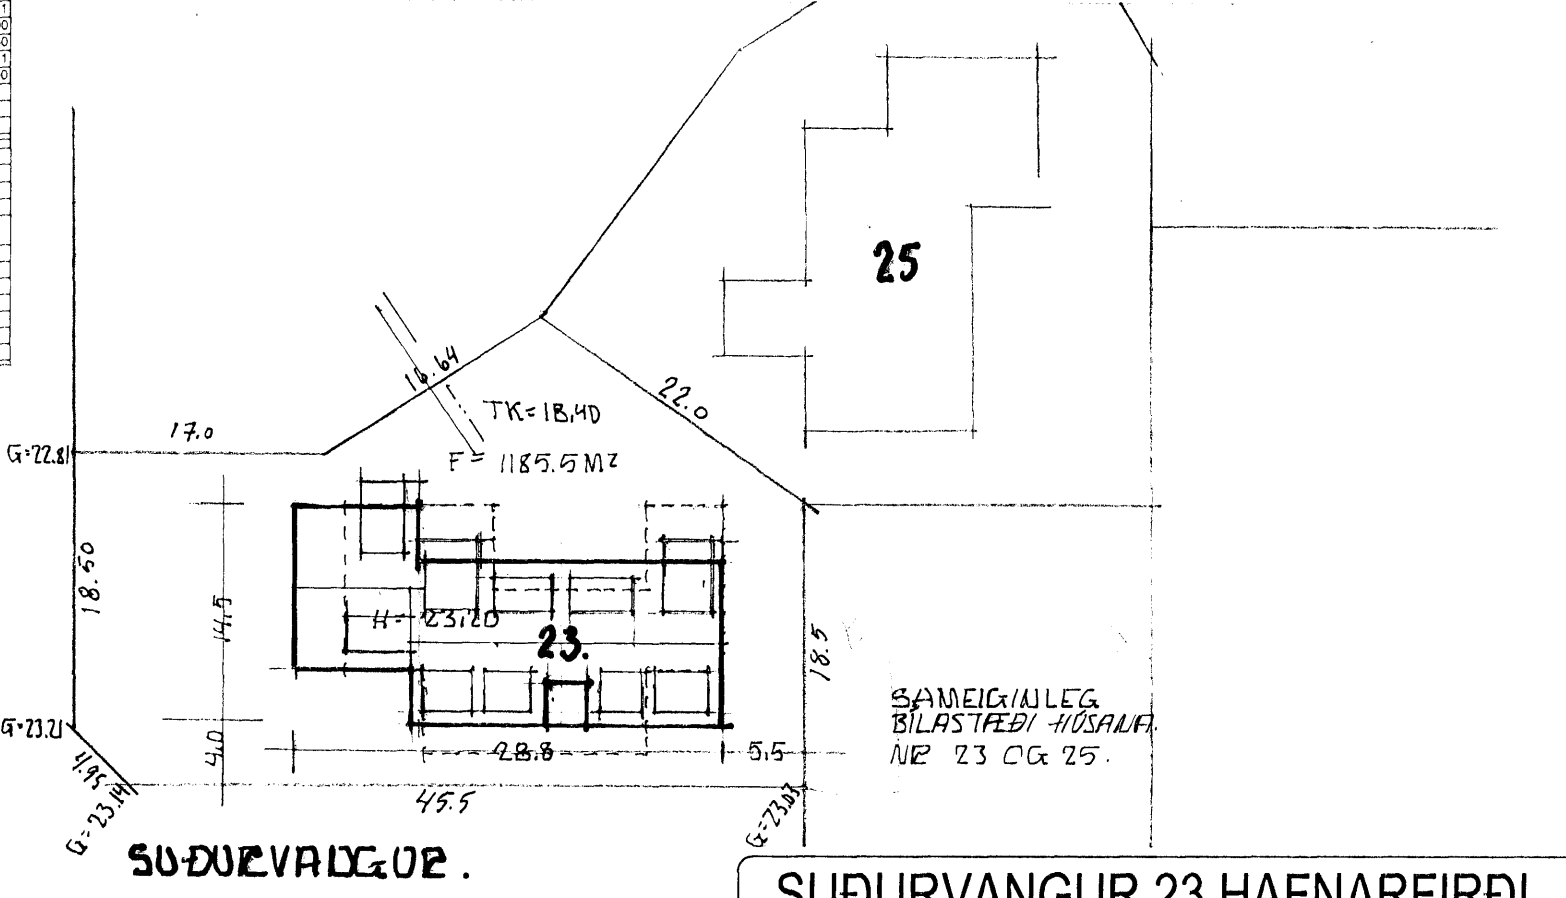

AFSTÖÐUMYND M. 1:50

SUÐURVANGUR 23 HAFNARFIRÐI.

Sigurður Þorvarðarson byggingafræðingur bfi.
 Teiknistofan Strandgötu 11 220 Hafnarfirði.
 Sími: 5651510. Netfang: teiknistofan@simnet.is
 STH, teiknistofan ehf. kt. 510298-2769. Kt. aðalhönnuðar: 141250-4189.

Skýringar: Aðaluppdráttur.
 Teikning: ÚTLIT, SNID, AFSTÖÐUMYND.
 Mælikvarði: 1 : 100 / 1.500. Húsið er teiknað 1 maí 1988.
 Undirskrift:
 Blað nr.: 1 af 2.
 Breytt: Stærðum breytt í okt. 1988.
 Eignarhaldi á geymslu breytt í ágúst 2008, (G. 0202) SIG. Þ.