
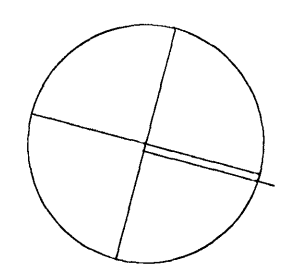


Ólafur Ólafsson

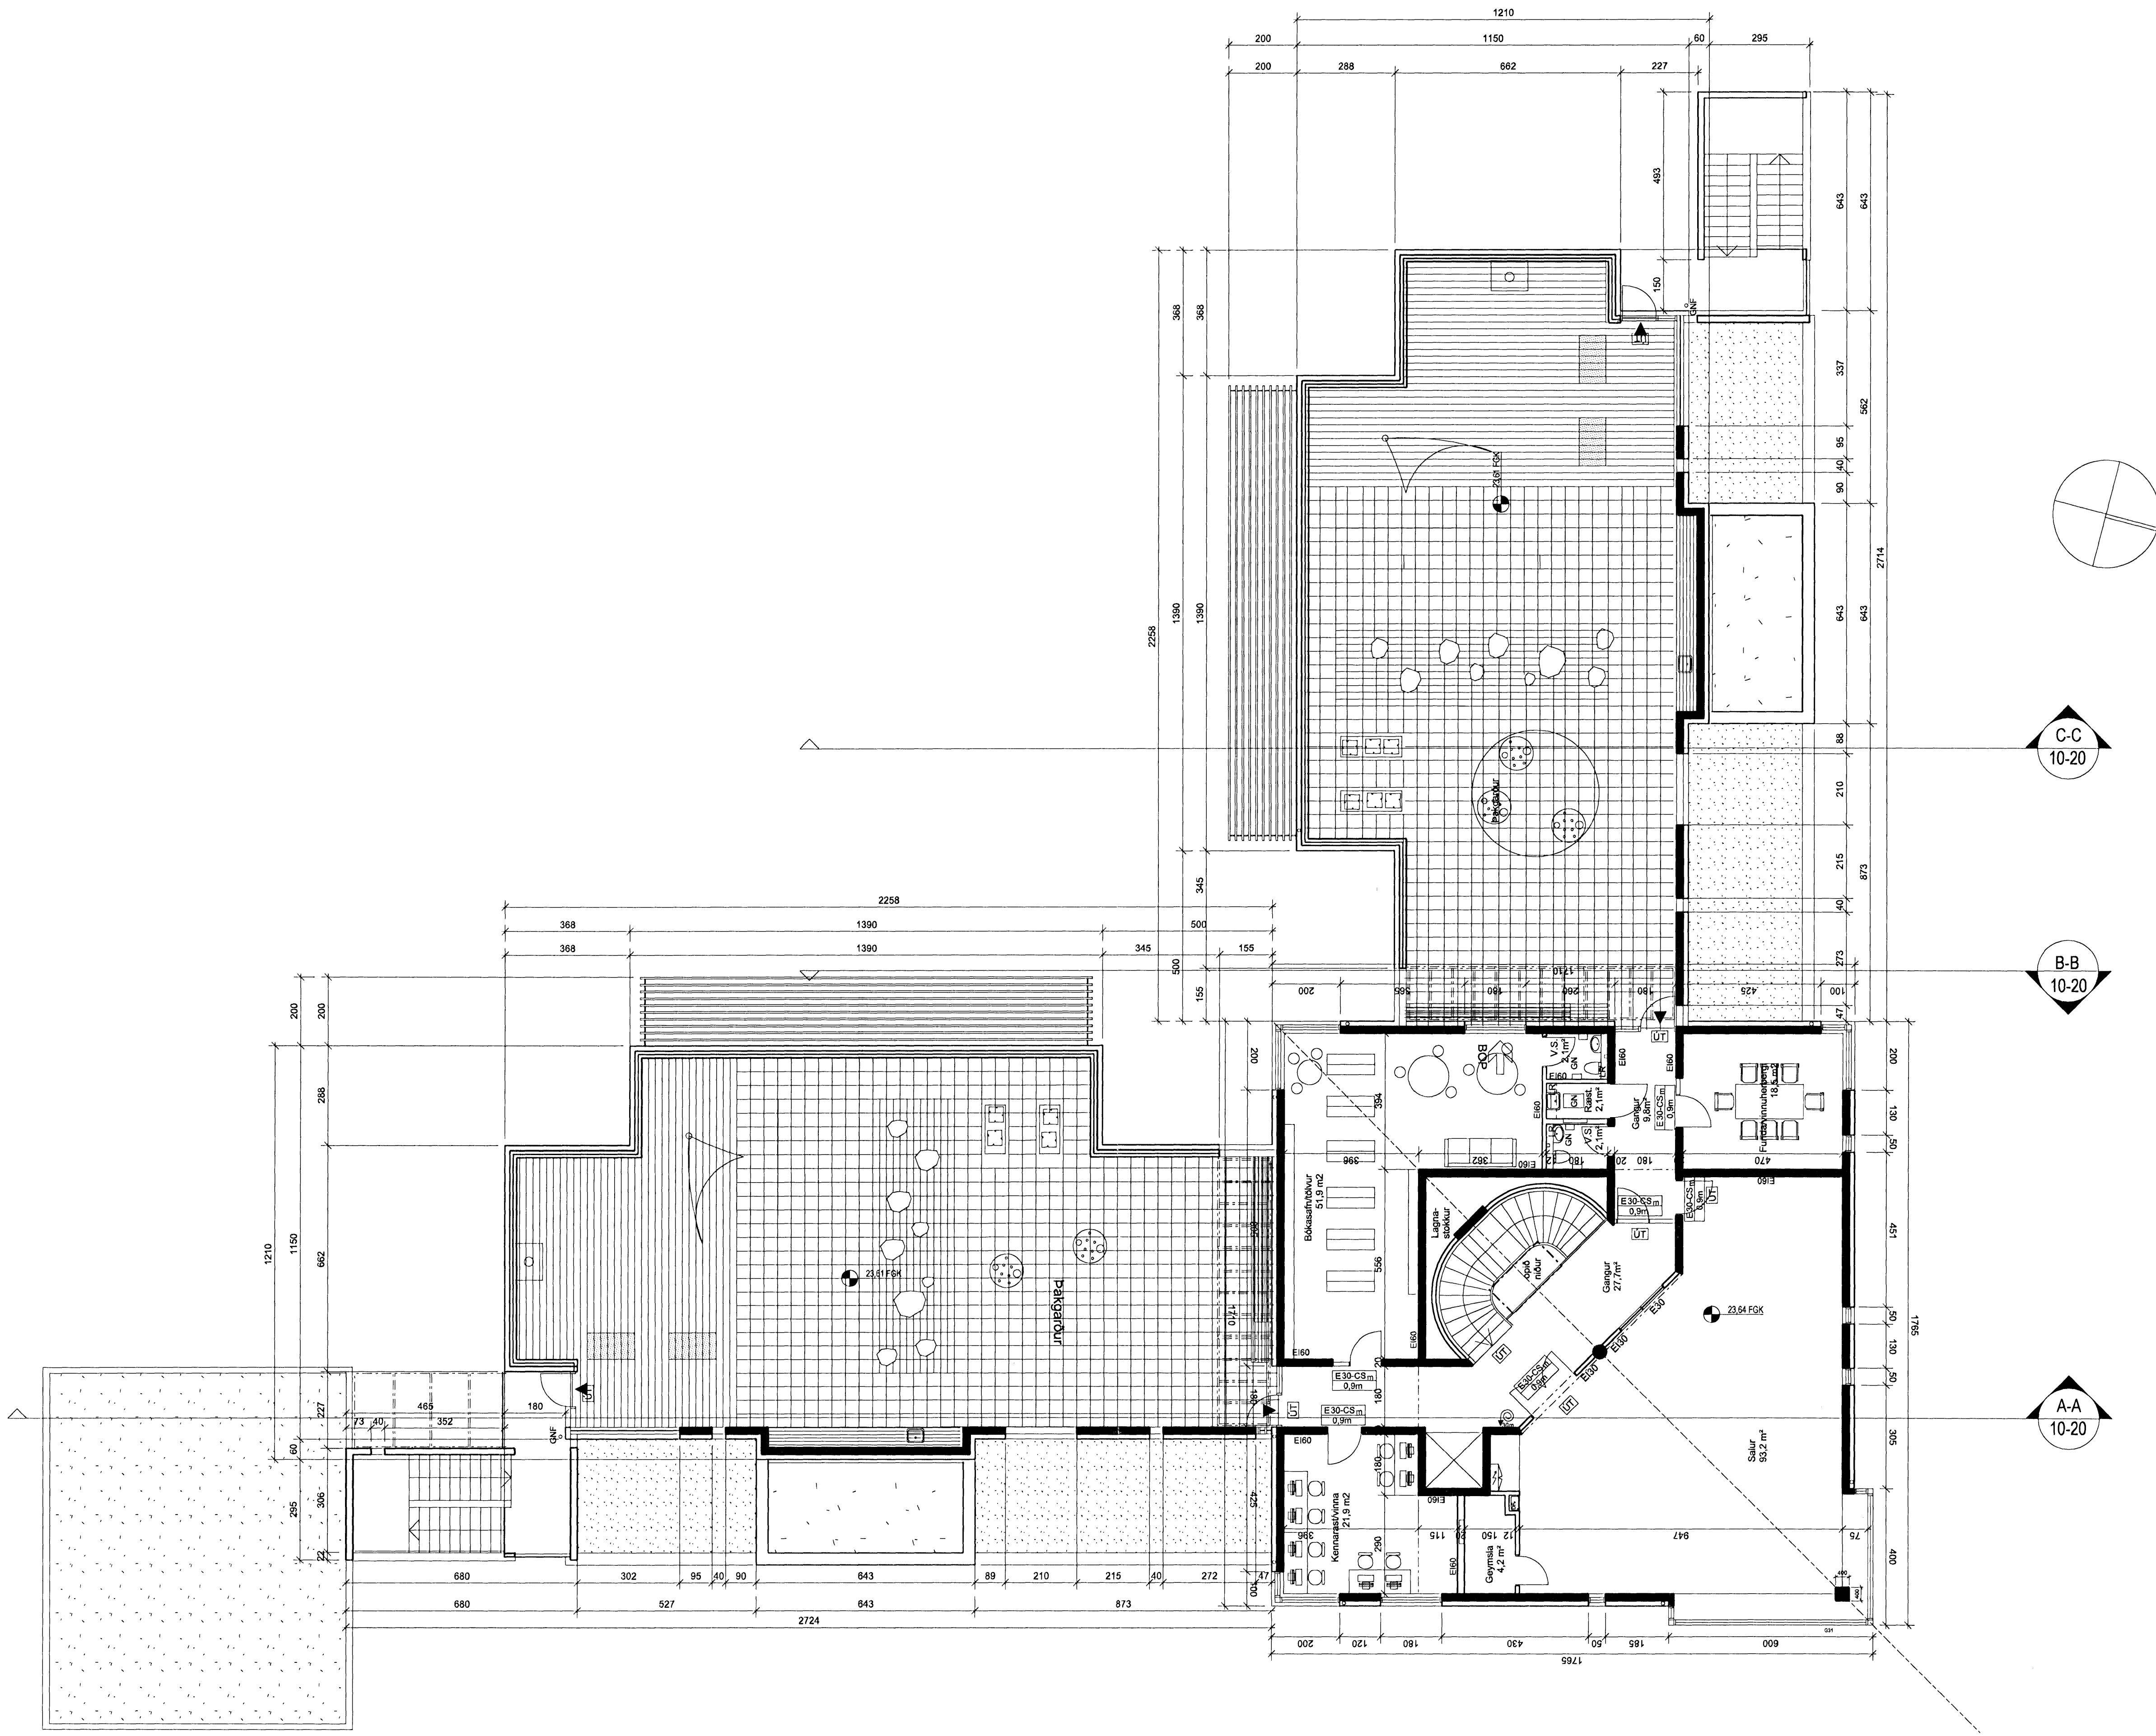

C-C
10-20

B-B
10-20

A-A
10-20



ÚTGAFA	TEKNAÐ	ÍSAMBÝKKT	Í DAGS
BRÉYTINGAR			

ASK Arkitektar
Gætinggötu 9
101 Reykjavík
Sími 515 0300
Fax 515 0319
www.ask.is



Ártun gáðahönnuðar:
Jón Sigurðsson
Sigurtaug 22, 101 Reykjavík arkitekt FAJ 1 060787-8319

LEIK OG GRUNNSKÓLI BJARKAVÖLLUM 3
ADALTEIKNINGAR

VERK NR.	NÚMÉR TEIKNINGAR	ÚTGAFA	MRV Í AT
0736	10-05		1:100
			TEKNAÐ
			HB
			DAÐS
			08.07.2008
			ÚTGAFA

GRUNNMYND 1:100
3. HÆÐ