Samþykkt þann
17 DEC 2008
Byggingarfulltrúinn í Hafnarfirði
F.h. Sigurður Steinar Jónsson

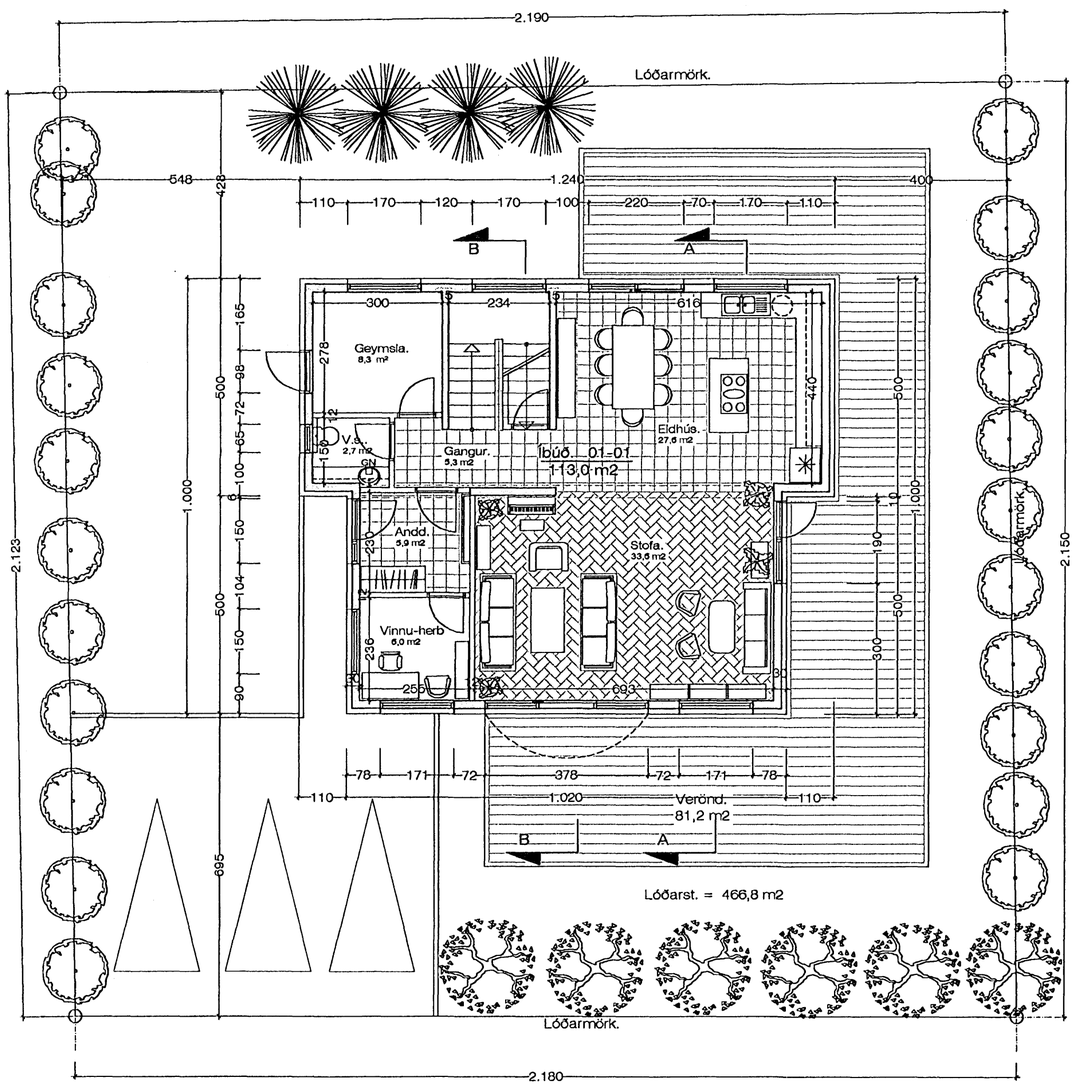

Grunnmynd jarðhæðar. 1 : 200 Stærð hússins. 113,0 m2

Heildarstærð hússins. 222,5 m2 Nýtingartala lóðar. = 0,474

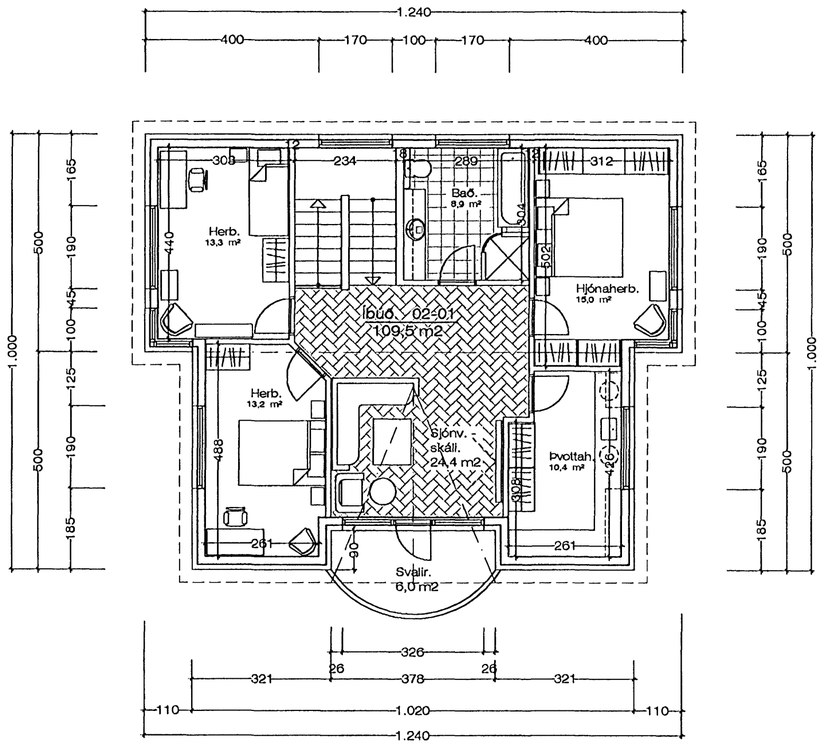

Grunnmynd 2. hæð. 1 : 100
Stærð 109,5 m2

Hamarsbraut 7 Hafnarfirði. Grunnmynd.

VERK. NR. 316 DAGS. 9.-8.-2008 MÁL. 1:100
TEIKN. NR. 02 BREYTT.

JÓN GUÐMUNDSSON ARKITEKT Jón Guðmundsson KT. 310551 3259
VINNUSTOFA SUÐURLANDSBRAUT 16 REYKJAVÍK SÍMI 552 5055