


Inntaksrör rafveitu
 1x50mm og 3x25mm
 Inntaksrör síma
 2x50mm og 1x25mm

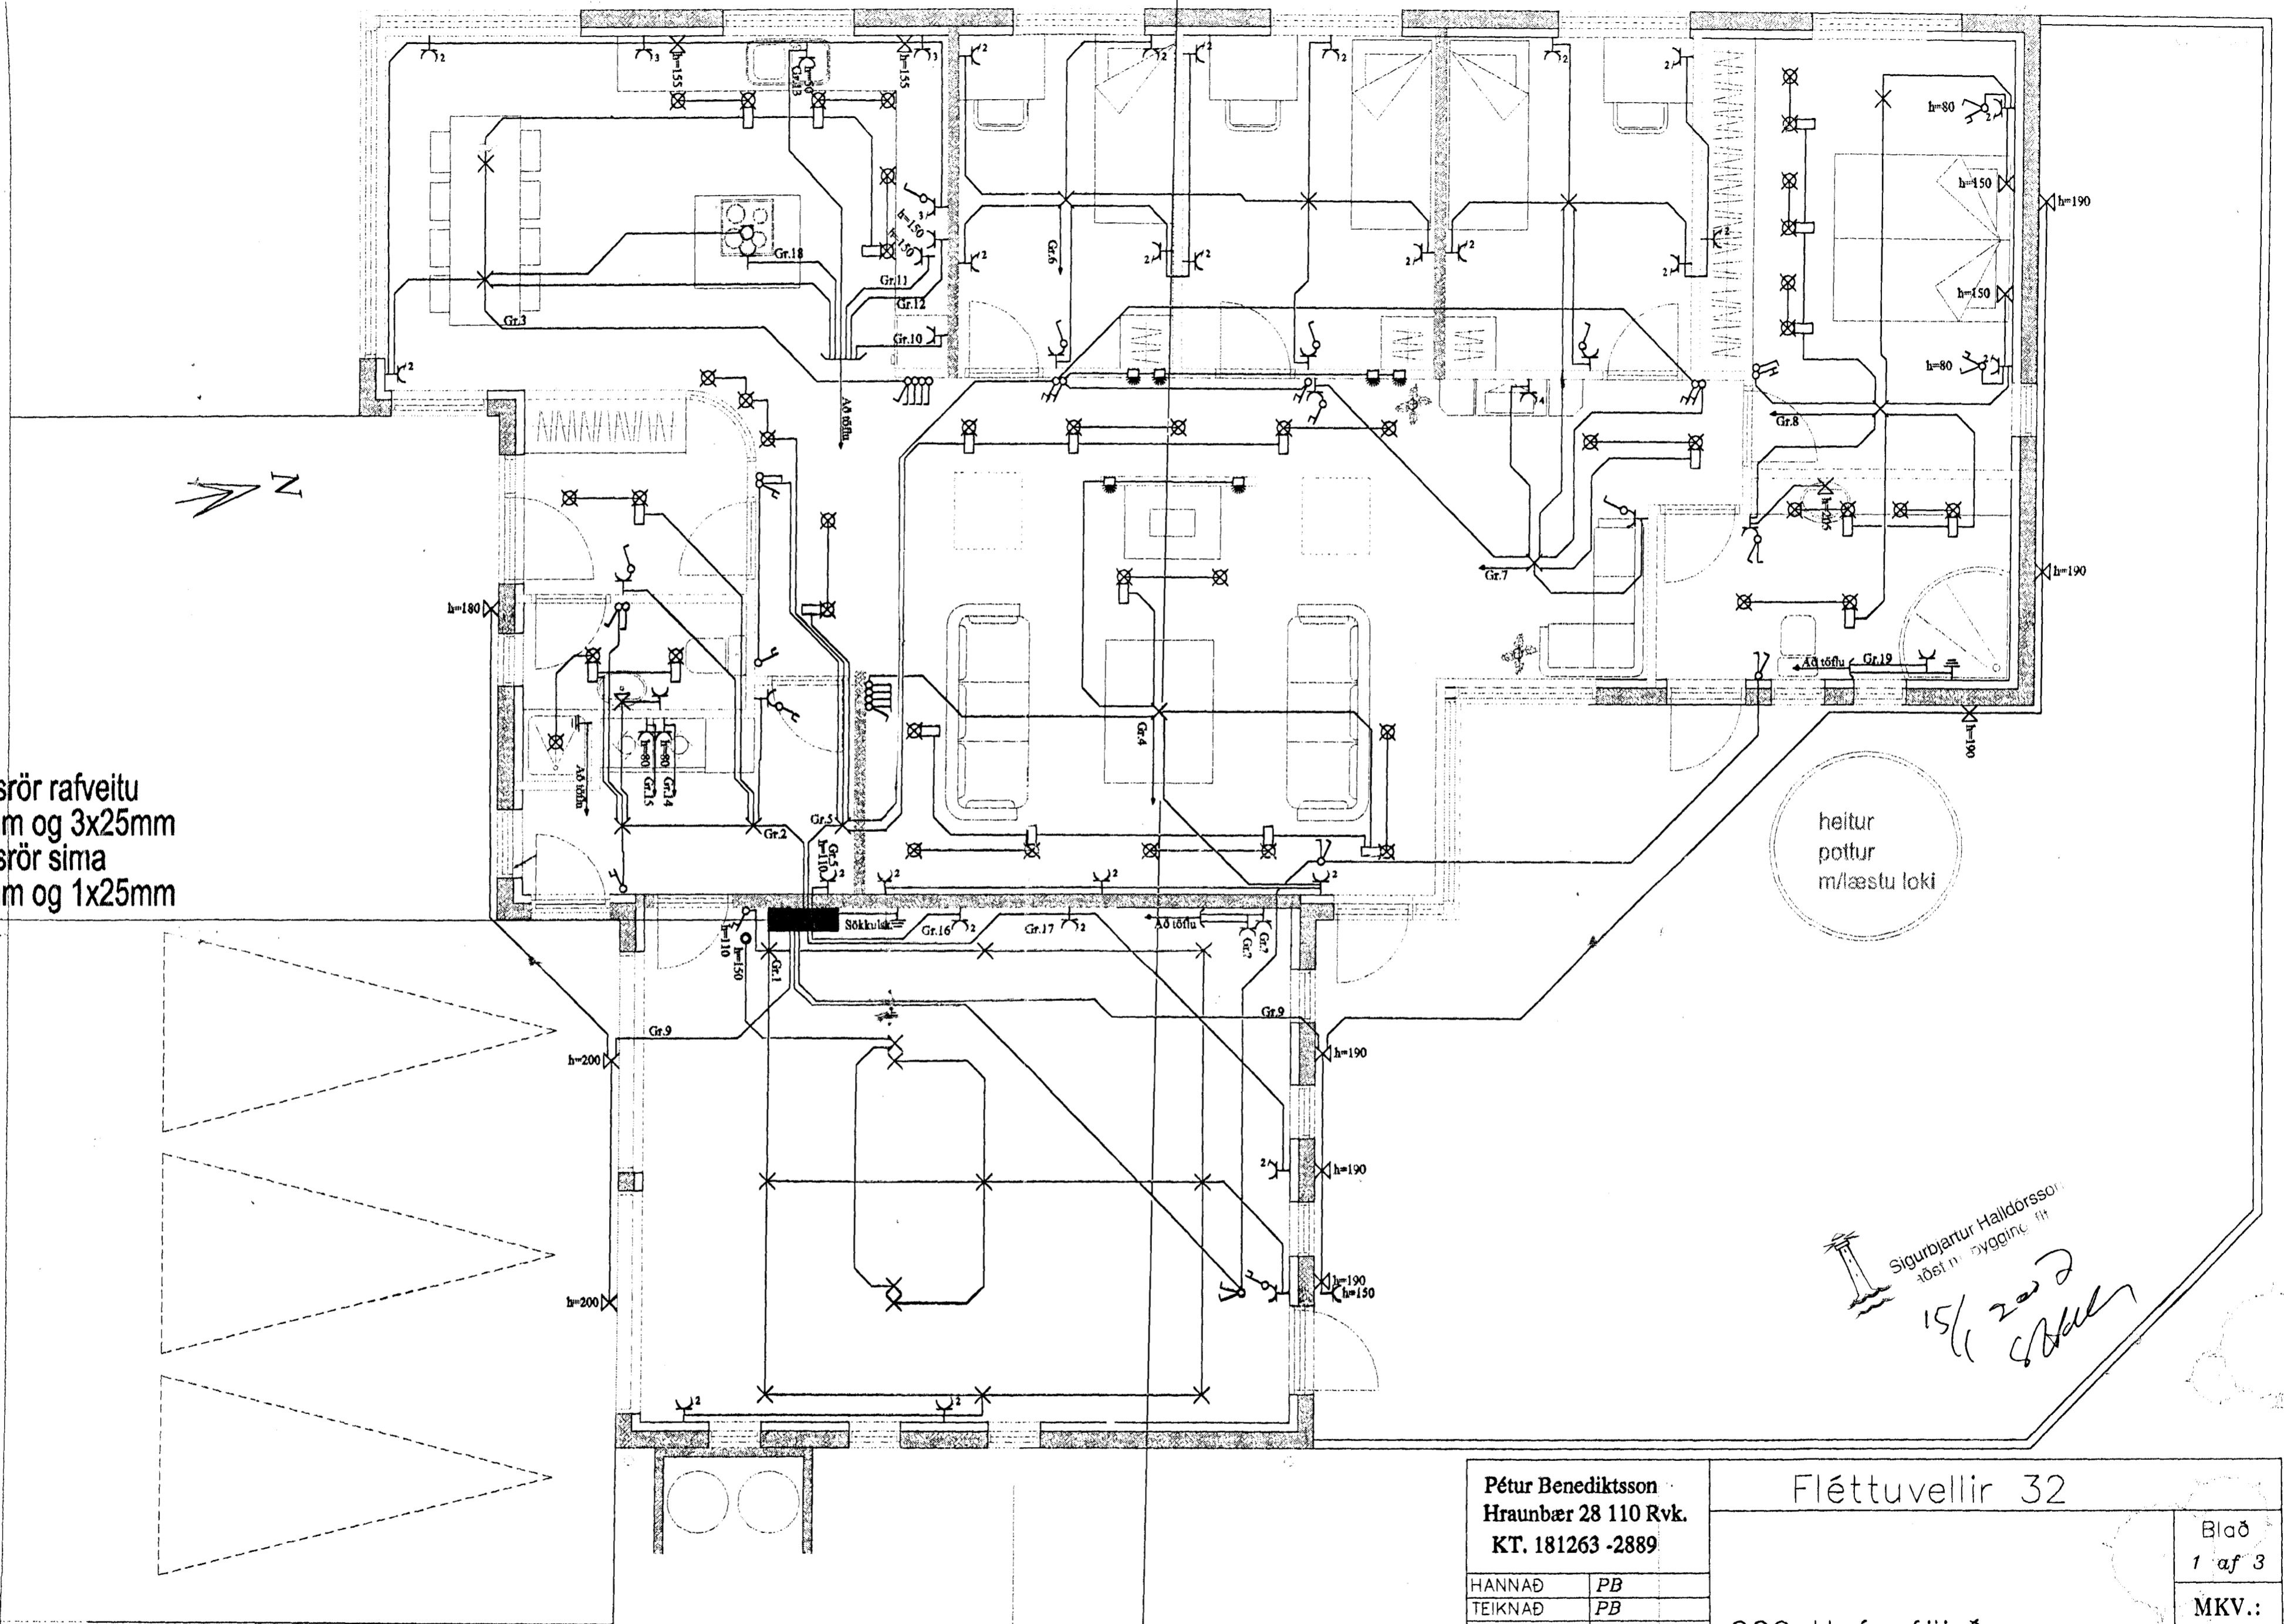

Sigurbjartur Halldórsson
 aðstoð. bygging. rit.
 15/1 2002

Pétur Benediktsson
 Hraunbær 28 110 Rvk.
 KT. 181263 -2889

Fléttuvellir 32

HANNAÐ PB
 TEIKNAD PB
 YFIRFARIÐ
 BREYTT

220 Hafnafjörður

Blað
 1 af 3

MKV.:
 1 : 50

28.1.2006

2006001 2006.1