


Byggingarfulltrúi  
samþykkir erindið.  
24 MAÍ 2007


Bent skal á að samþykki þessi veður ekki virk.  
Þrá er einnig tilvísun til byggingarreglugerðar gr.  
114 um bílageymslur stærri en 100 m<sup>2</sup>.  
Byggingarfulltrúi Hafnarfirði.  
Fr. Kristján Þórnason

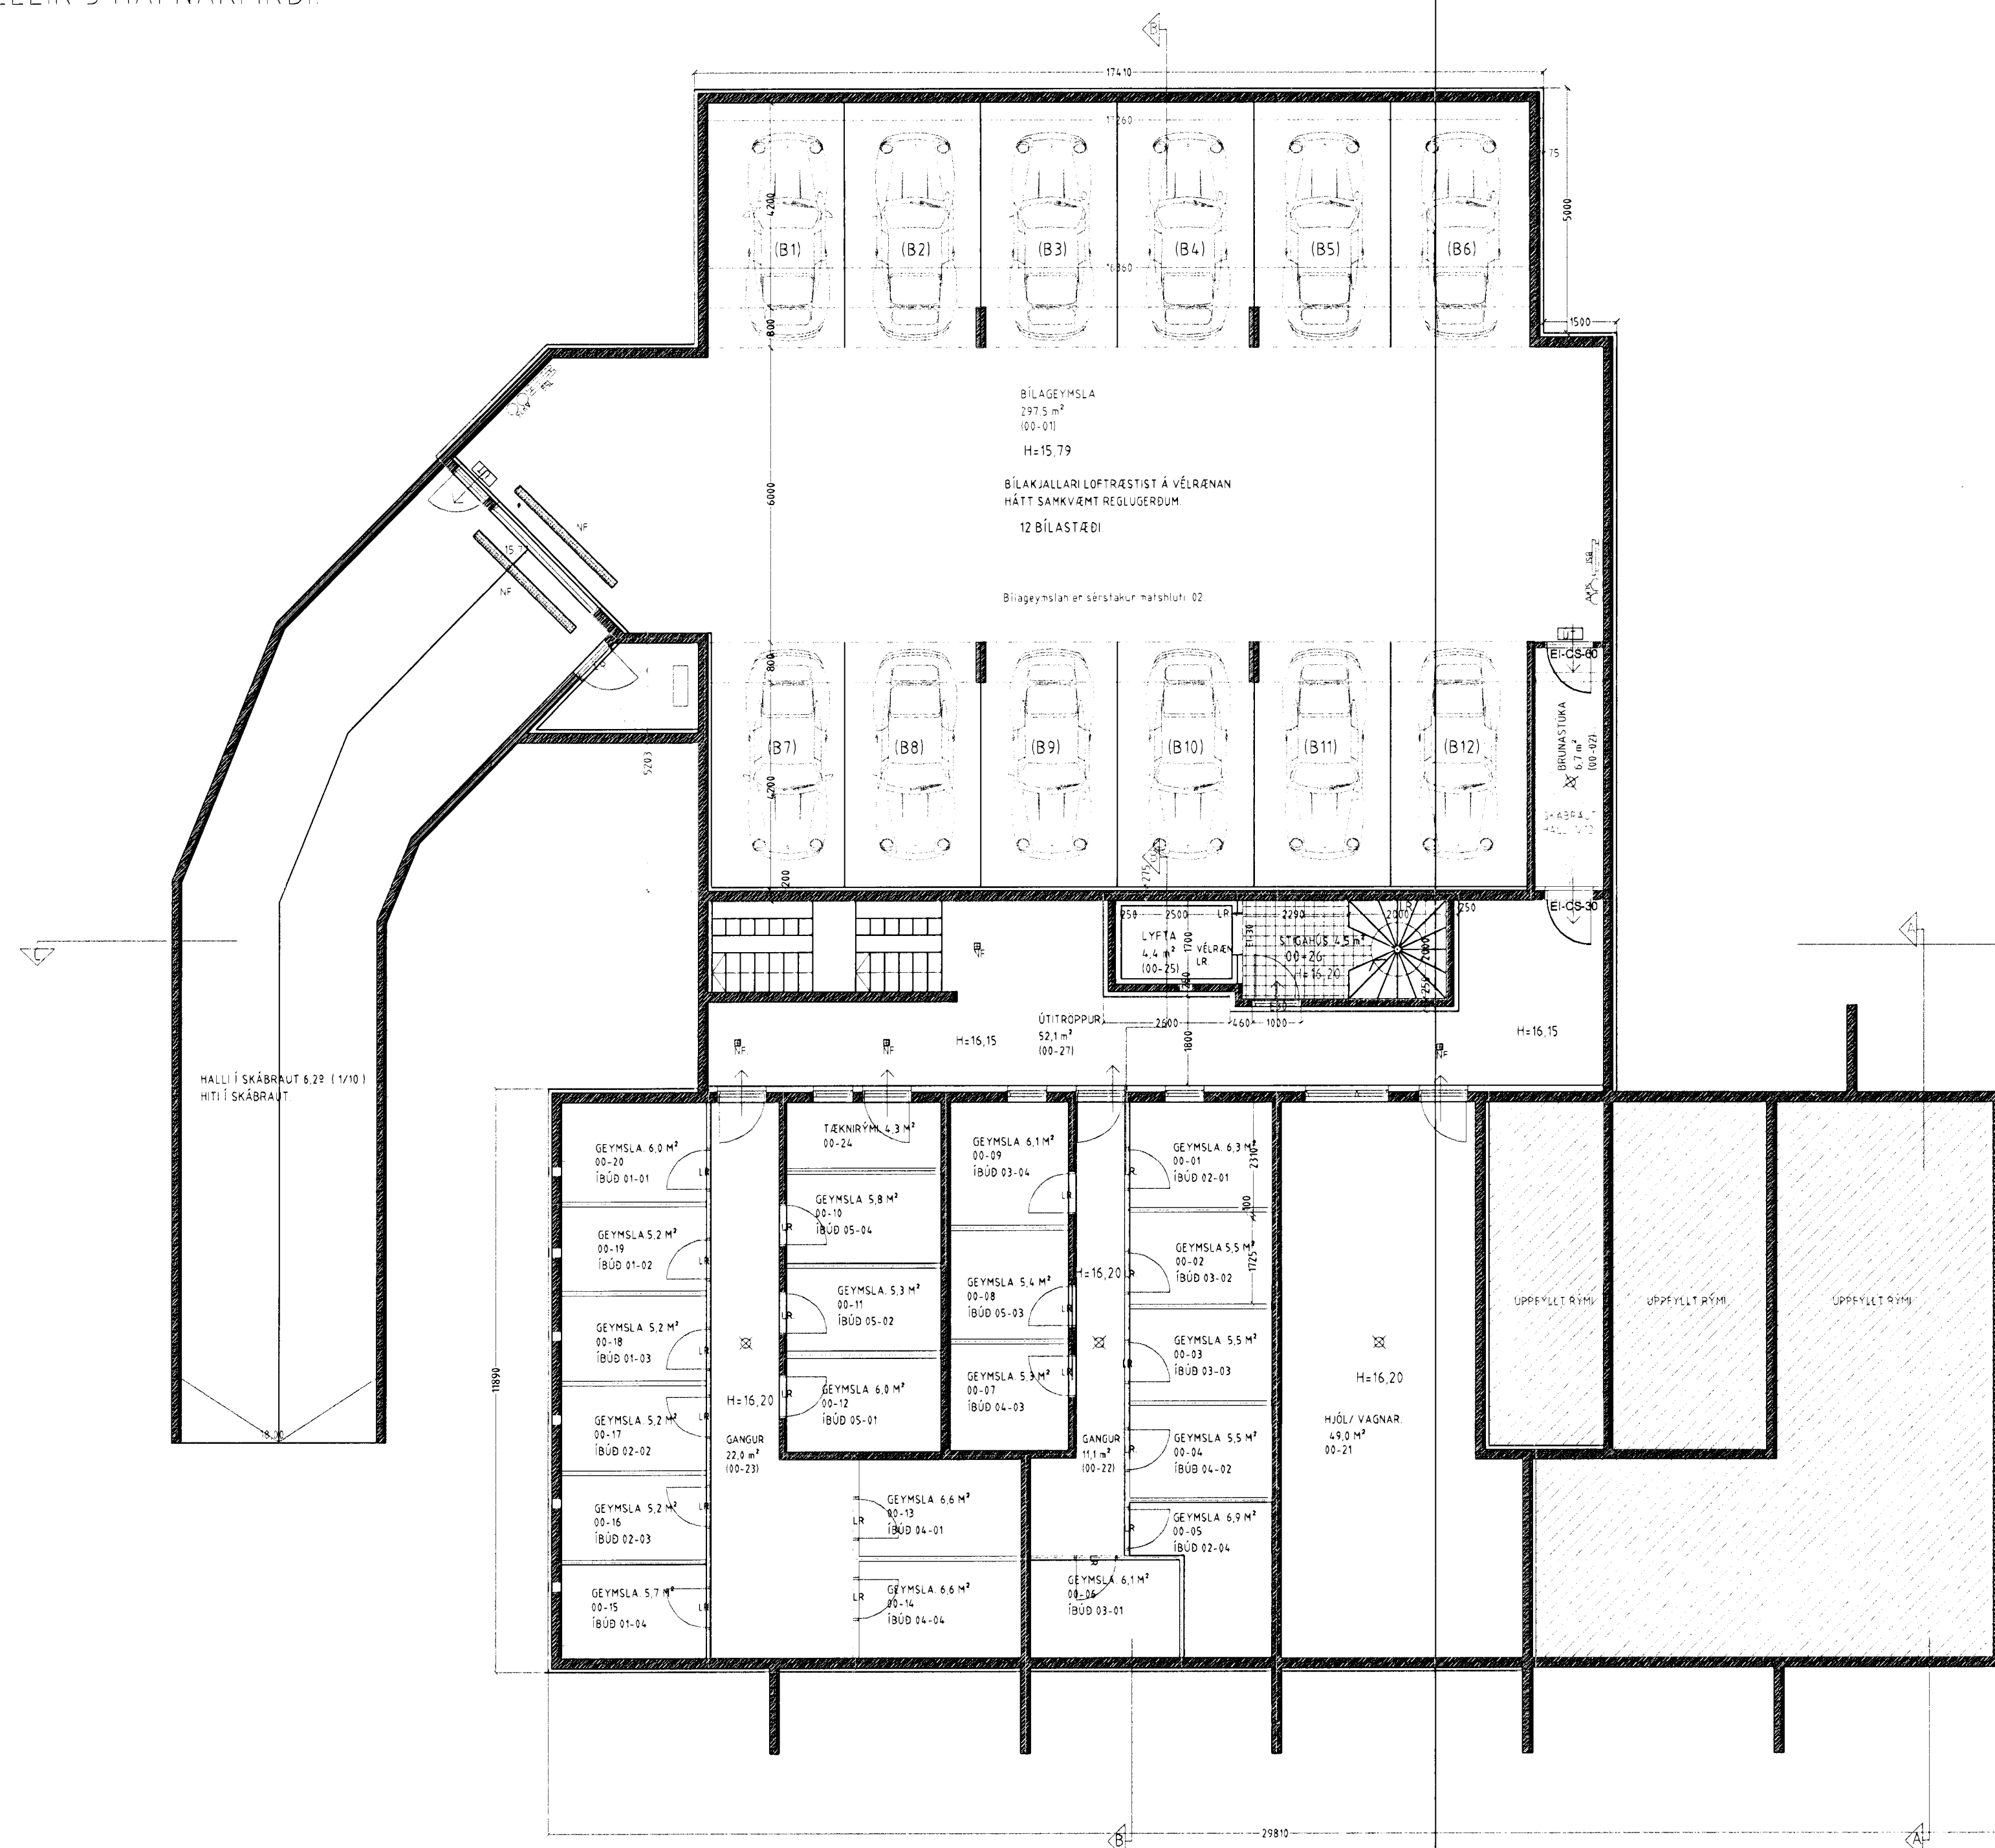

Skýringar vegna eldvarna

- B0: Táknar björgunarrop, samkv. reglugerð um brunavarnir og brunamál.
- Táknar rýmingarleið, samkv. reglugerð um brunavarnir og brunamál.
- ⊗ Reykskynjari, staðset júst samkv. teikningu.

Sérstakar skýringar vegna bílageymslu með tilliti til brunavarna  
Míðad er við að bílageymslan uppfylli ákvæði byggingareglugerðar gr.  
114, um bílageymslur stærri en 100 m<sup>2</sup>.  
Þar gildir meðal annars að bílageymslan skal vera sjálfstæð  
brunasamtæða, lokað frá öðrum brunasamtæðum með EI-CS60 og  
EI-CS30 hurðum, ísja teikningul.  
Setja skal upp slöngukefli og handslokkvitæki af viðeigandi gerð,  
fjöldi og staðsetning skal ákveðin í samræði við eldvarnarefirlit.  
Í bílageymslunni skal vera sjálfstætt loftnæstikerfi sem skal geta  
sogað burtu sprengifíman og haltulegar lofttegundir niðri við gólf.  
Kerfið skal hanna í samræmi við kröfur og staða sem gilda fyrir stík  
kerfi.  
Í bílageymslunni skal vera út- og heydarlýsing.

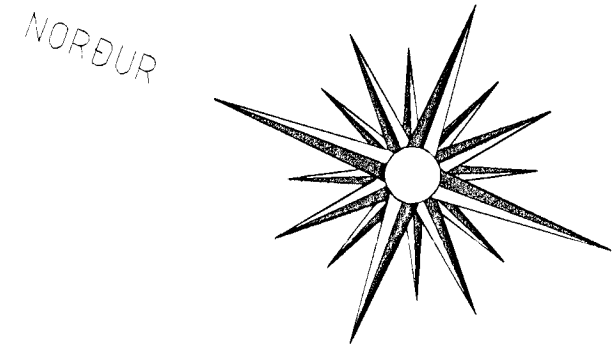

Vardandi frekari málsetningar, sjá sérteikningar aðalhönnuðar í mkv. 150.  
Séruppdrættir skulu unnir þegar aðaluppdrættir hafa verið samþykktir af byggingaryfirvöldum.

EINIVELLIR 5 HAFNARFIRÐI.

Sigurður Þorvartarson byggingafræðingur bfi  
Teiknistofan Strandgötu 11 220 Hafnarfirði.  
Sími 5651510. Netfang teiknistofan@simnet.is  
STH teiknistofan ehf. kt. 510298-2769. Kt. aðalhönnuðar: 141250-4189.

Skýringar:	Aðaluppdráttur.
Teikning:	Grunnmyndi kjallara
Mælikvæði:	1 : 100. Dægsetning: 24 apríl 2005
Undirskrift:	<i>151505th p</i>
Blað nr.:	6 af 11.
Breytt:	Merkingar á 5'lastæðum laðbrettar í maí 2007

GRUNNMYND KJALLARA. MKV. 1:100.