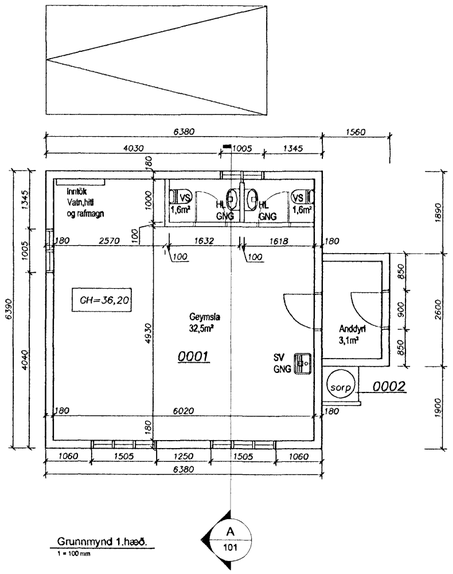

Grunnmynd 1.hæð.
1 = 100 mm

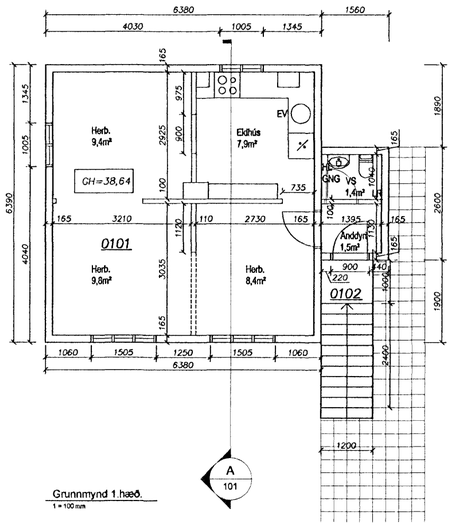

Grunnmynd 1.hæð.
1 = 100 mm

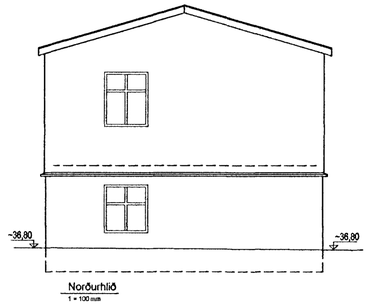

Norðurhlið
1 = 100 mm

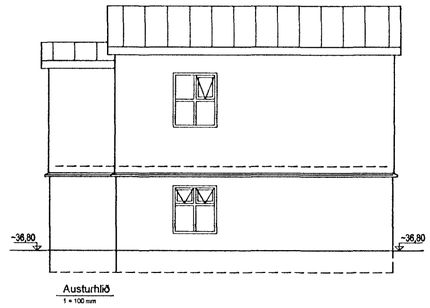

Austurhlið
1 = 100 mm

Vesturhlið
1 = 100 mm

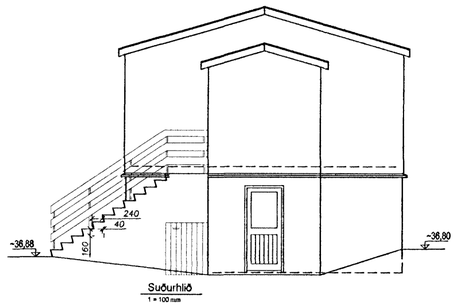

Suðurhlið
1 = 100 mm

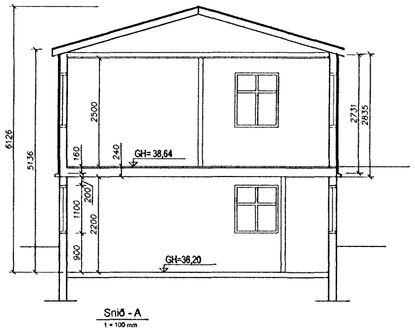

Snið - A
1 = 100 mm

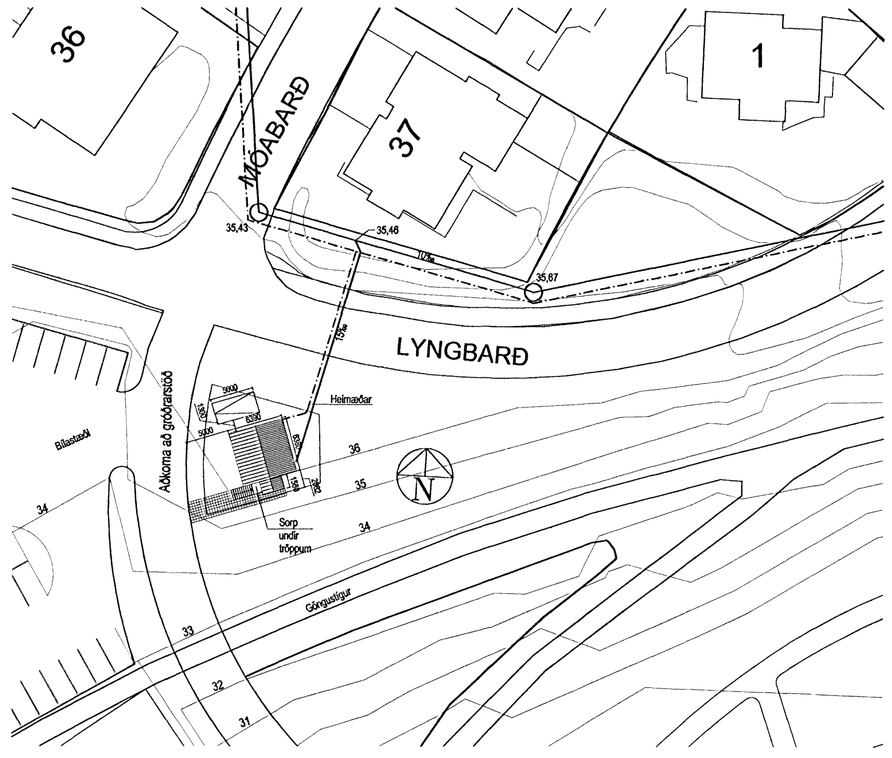

Afstaða
Mælikvarði 1:500

Skráningartafla: Lyngbarð 2, starfsmannahús
Landnúmer: 202226
Matshlutanúmer: 01
Útgáfa: 4.01b
Skrásetjari: Benedikt Sigurvinsson
Kennitala: 050270-4919
Dags.: 10.11.2008

Uppskipting og lýsing / Stærðir

D0 Lokun	D1 Rými hæð-röð	D2 Notkun texti	D3 Höfuð-flokkun	D4 Eignar-hald	D5 Botnflötur m²	D5M Miðflötur m²	D6 Stigar m²	D7 Op m²	D8 Brúttóflötur m²	D9 Brúttóflötur sh < 1,8	D10a Salarhæð min	D10b Salarhæð max	D11 Brúttó rúmmál m³	D12 Nettóflötur m²	D16 Birt flatarmál m²	Reiknitala skiptarúmmáls	D17 Skipta-rúmmál m³
		Matshluti			89,8	0,0	0,0	0,0	89,8	0,0			259,8	77,2	89,8		215,620
		Botn											9,0				
	00	**Kjallari**			44,9	0,0	0,0	0,0	44,9	0,0			108,2	38,8	44,9		
A	0001	**Kjallari**	N	0101	44,9				44,9		2,41	2,41	108,2	38,8	44,9	2,41	93,508
B	0002	**Sorpgeymsla**	T	0101	4,1				4,1		0,00	2,41					
	01	**Hæð**			44,9	0,0	0,0	0,0	44,9	0,0			142,6	38,4	44,9		
A	0101	**Hæð**	N	0101	44,9				44,9		2,77	3,69	142,6	38,4	44,9	3,18	122,112
C	0102	**Tröppur**	U	0101	4,1				4,1								

Athugasemdir

Sameignir sumra

Eignarhald

Eignar-hald	Notkun texti	Birt flatarmál m²	Skiptarúmmál Séreign m³	Séreign og sameign m³
0101	**Hæð**	89,8	215,620	215,620

Skýringar:

Reyndarteikningar af Suðurgötu 40, vegna flutnings að Lyngbarði 2, Hafnarfirði og gerð eignaskiptayfirlýsingar.
Teikningar af húsinu voru samþykktar í hjá Byggingafulltrúanum í Hafnarfirði 11/5 1966
Húsið er bárujárnsklætt timburhús.
Steypa skal nýjan kjallara undir húsið og tröppur eins og fram kemur á þessari teikningu.
Sorp skal staðsett undir tröppum eins og sýnt er á teikininu.

0 2 4 8m
Kvarði 1:100

0 10 20 30 20m
Kvarði 1:500

S:\Fyrirtæki\Garðyrkja\Þorlákstún\Aðalteikningar\Grunnmynd og útlit.dwg

Útg. | Nr. | Breytingar | Hönnuður | Dags

Aðalteikning

Lyngbarð 2, Hafnarfirði

Strendingur ehf.
Verkfræðiþjónusta
Fjarðargata 13-15 - 220 Hafnarfjörður
sími 565 5648, fax 565 5641

Grunnmyndir, útlit, snið, afstaða og skýringar

Hönnuður: Ásmundur Sigvaldason kt.240545-4119 as@strendingur.is
14.11.2008

Dags: 13.11 2008

Teiknað / Hannað af: JW/ÁS

Samræmingarhönnuður

Mælikvarði: 1:100,1:500

Númer teikningar: 101

Útgáfa

Móttekið bann
19 NOV 2008
Byggingafulltrúinn í Hafnarfirði
Magnús Steinarsson