


**Sumarhús í Sléttuhlíð Hafnarfirði.  
Lóð merkt: C-0. Landnr. 123147.**

Sambýðing  
16.02.2008  
Byggingaráætlun  
Fh. Jon Sigurðsson

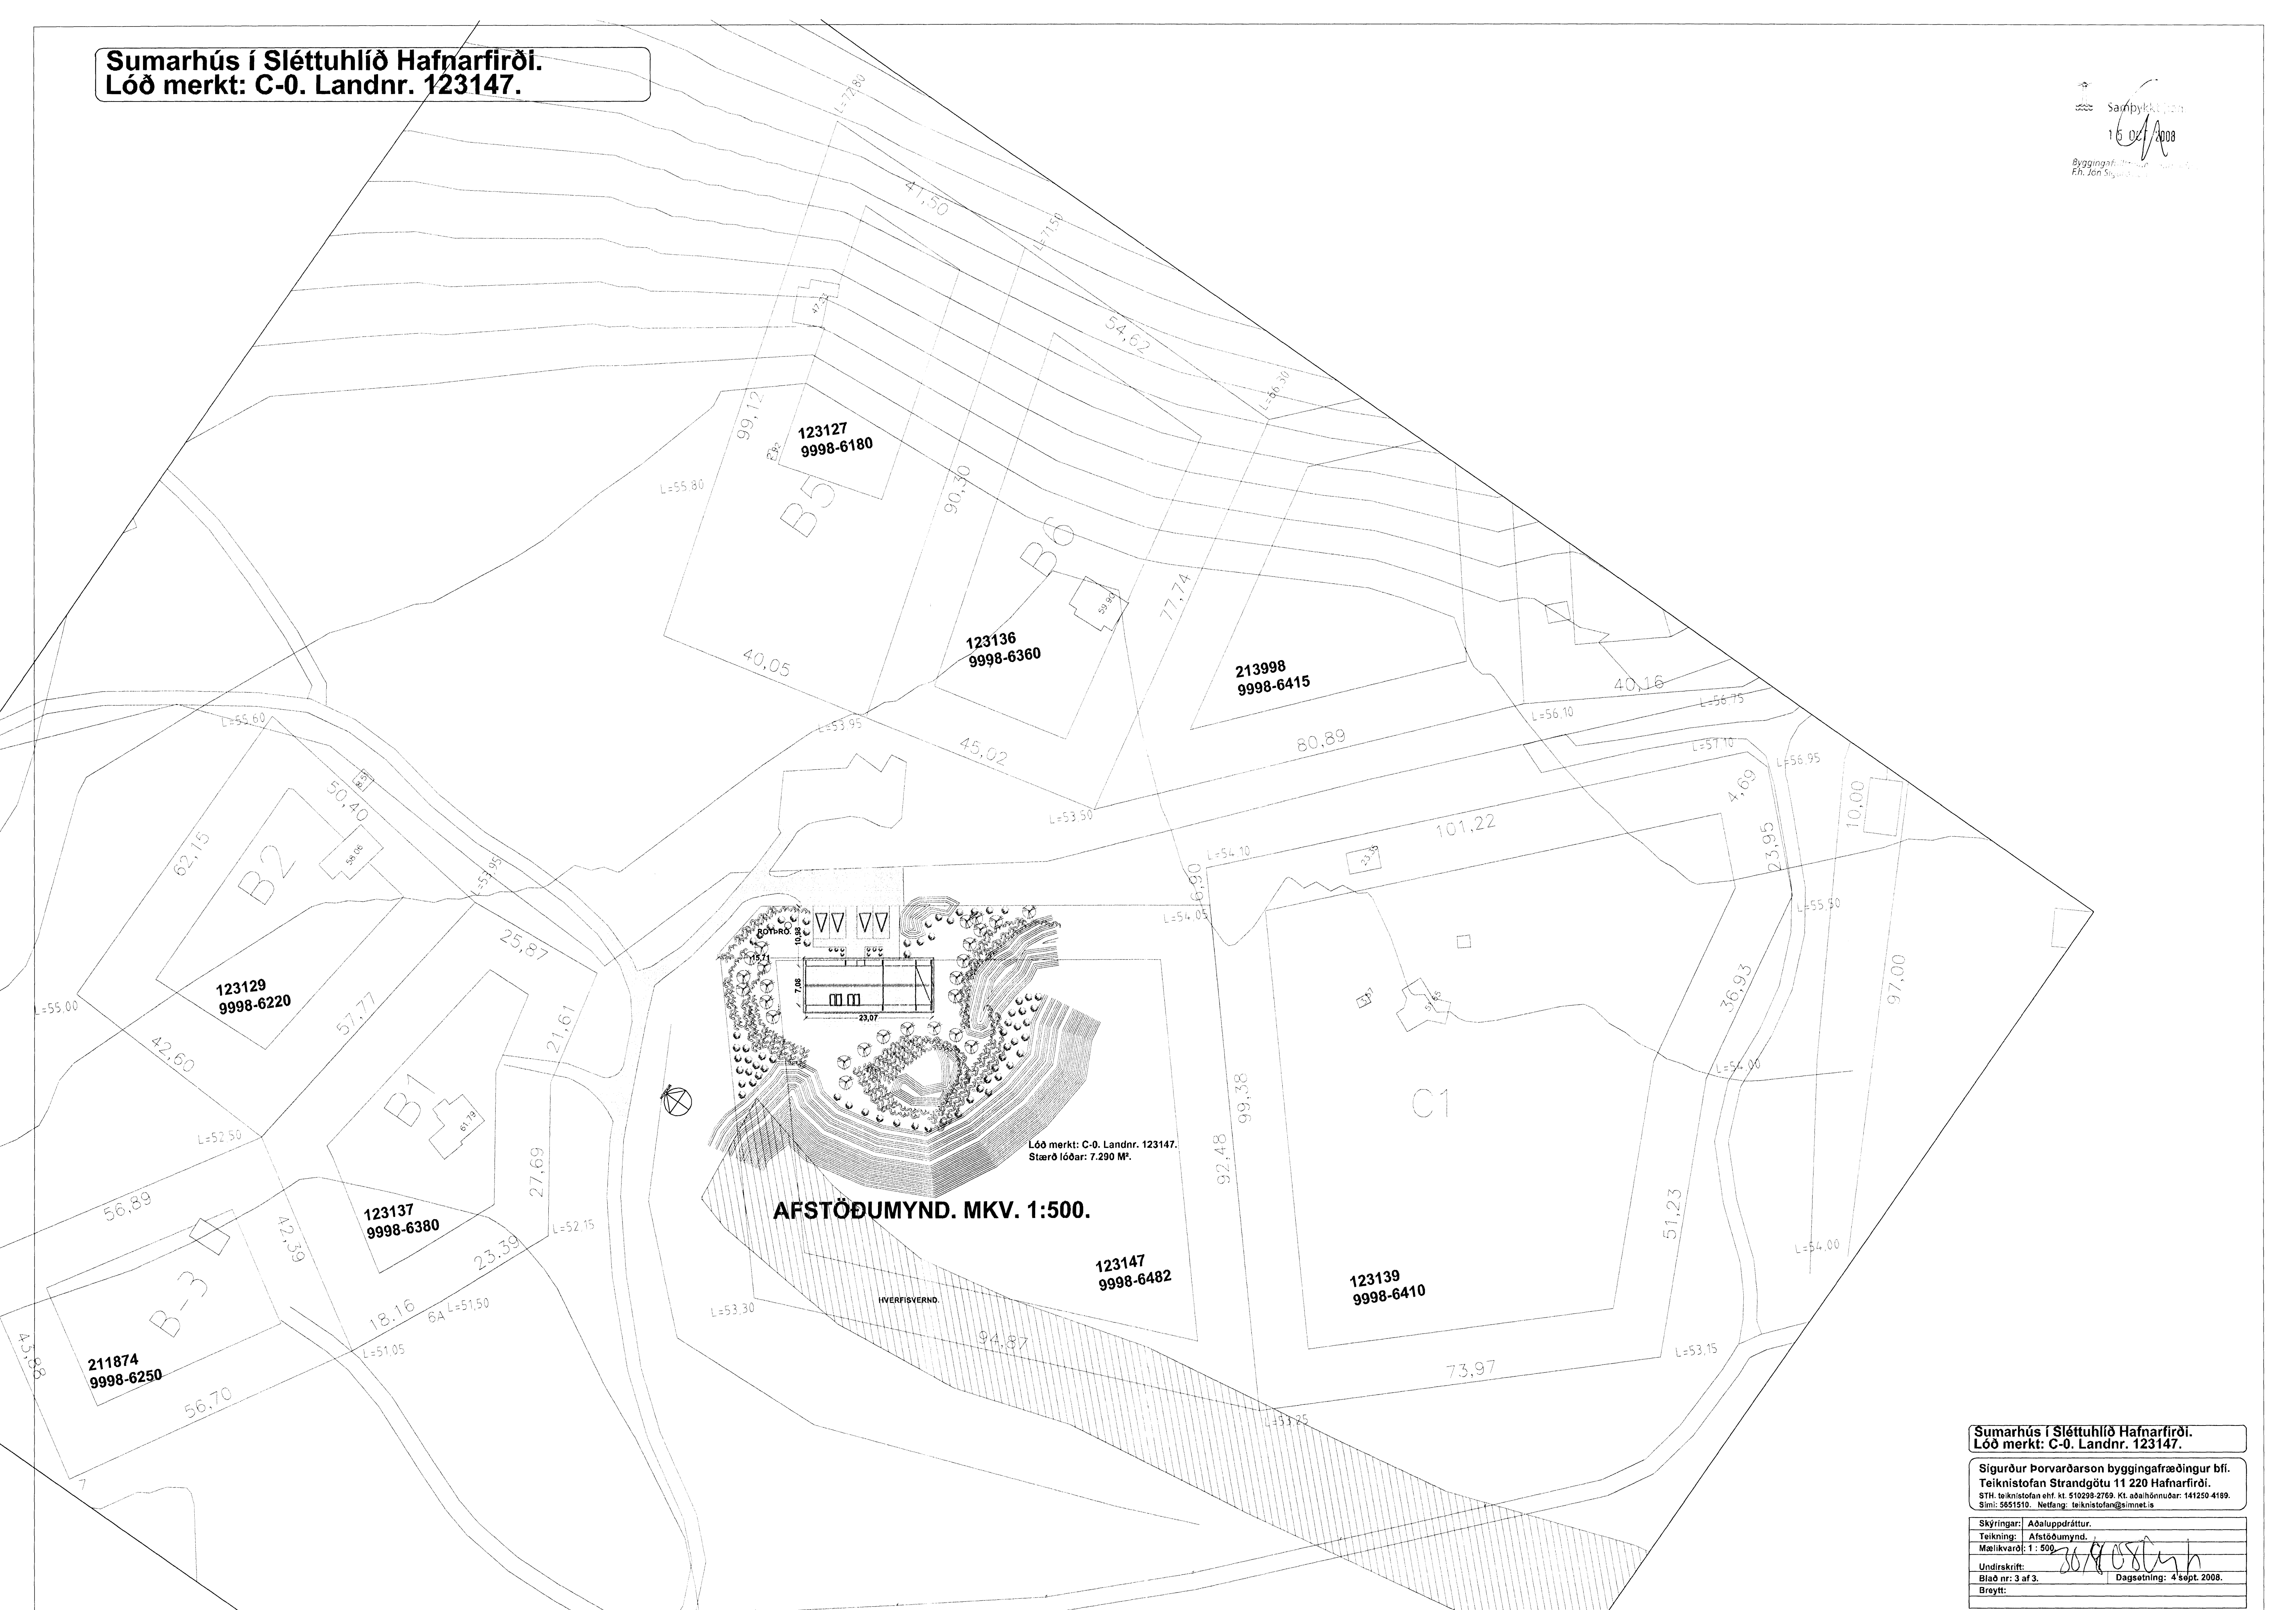

**AFSTÖÐUMYND. MKV. 1:500.**

Lóð merkt: C-0. Landnr. 123147.  
Stærð lóðar: 7.290 M².

**Sumarhús í Sléttuhlíð Hafnarfirði.  
Lóð merkt: C-0. Landnr. 123147.**

Sigurður Þorvarðarson byggingafræðingur bfi.  
Teiknistofan Strandgötu 11 220 Hafnarfirði.  
STH, teiknistofan ehf. kt. 510298-2769. Kt. aðalhönnuðar: 141250-4189.  
Sími: 5551510. Netfang: teiknistofan@simnet.is

Skýringar:	Aðaluppdráttur.
Tekning:	Afstöðumynd.
Mælikvarð:	1 : 500
Undirskrift:	<i>[Signature]</i>
Blað nr:	3 af 3.
Dagsetning:	4. sept. 2008.
Breytt:	