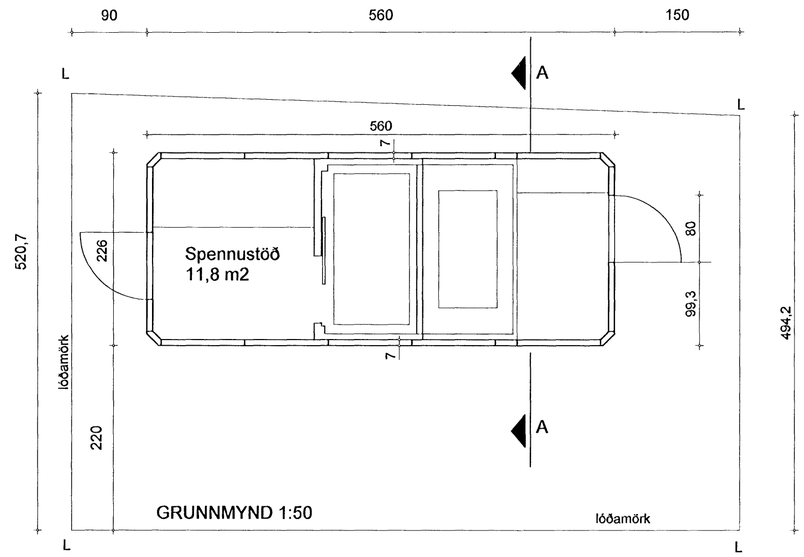


GRUNNMYND 1:50

lóðamörk

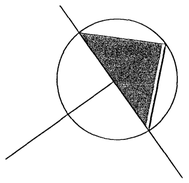

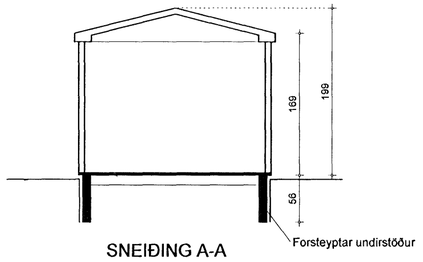


SNEIÐING A-A

Samþykkt þann
5 JUL 2006
Byggingafulltrúinn í Hafnarfirði
F.h. Jón Sigurðsson

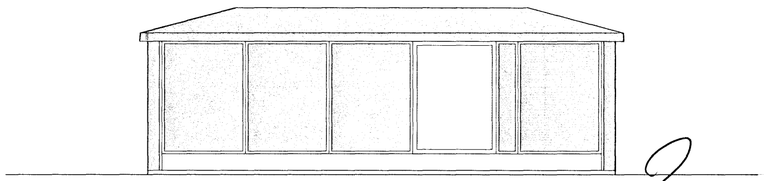

ÚTLIT SUÐAUSTUR 1:50

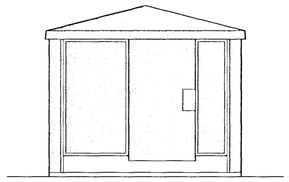

ÚTLIT SUÐVESTUR 1:50

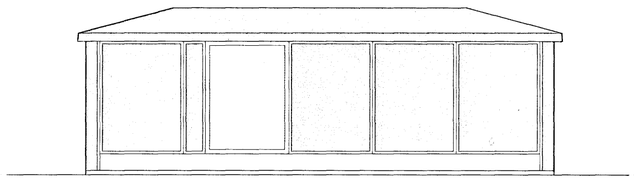

ÚTLIT NORÐVESTUR 1:50

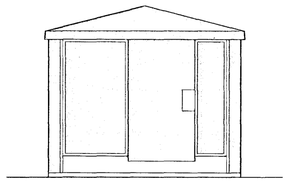

ÚTLIT NORÐAUSTUR 1:50

**Skráningartafla:** Íshella 8 A
**Landnúmer:** x
**Matshlutanúmer:** x

**Skrásetjari:** Gunnlaugur Björn Jónsson
**Kennitala:** 110254-3349
Útgáfa: 4.01b **Dags.:** 4.5.2006

**Uppskipting og lýsing** / **Stærðir**

| D0 Lokun | D1 Rými hæð-rað | D2 Notkun texti | D3 Höfuð-flokkun | D4 Eignar-hald | D5 Botnflötur m² | D5M Milliflötur m² | D6 Stigar m² | D7 Op m² | D8 Brúttóflötur m² | D9 Brúttóflötur sh < 1,8 | D10a Salarhæð min | D10b Salarhæð max | D11 Brúttó rúmmál m³ | D12 Nettóflötur m² | D16 Birt flatarmál m² | Reiknitala skiptarúmmáls | D17 Skipta-rúmmál m³ |
|---|---|---|---|---|---|---|---|---|---|---|---|---|---|---|---|---|---|
| | | **Matshluti** | | | 12,9 | 0,0 | 0,0 | 0,0 | 12,9 | 0,0 | | | 23,7 | 11,8 | 12,9 | | 21,712 |
| | | **Botn** | | | | | | | | | | | 0,0 | | | | |
| | 00 | **Kjallari** | | | | | | | | | | | | | | | |
| | 01 | **1. hæð** | | | 12,9 | 0,0 | 0,0 | 0,0 | 12,9 | 0,0 | | | 23,7 | 11,8 | 12,9 | | |
| A | 0101 | **Dreifistöð** | N | 0101 | 12,9 | | | | 12,9 | | 1,69 | 1,99 | 23,7 | 11,8 | 12,9 | 1,84 | 21,712 |
| | 02 | **2. hæð** | | | | | | | | | | | | | | | |
| | 03 | **3. hæð** | | | | | | | | | | | | | | | |
| | 04 | **Þak** | | | | | | | | | | | | | | | |

**Athugasemdir**

Dreifistöðin er skilgreind sem notarými þó hún sé eingöngu tæknirými
Landnúmer og matshlutanúmer ekki komin þar sem deiliskipulag er í ferli hjá Skipulagsstofnun

**Sameignir sumra**

**Eignarhald**

| | Eignar-hald | Notkun texti | Birt flatarmál m² | Skiptarúmmál Séreign m³ | Skiptarúmmál Séreign og sameign m³ |
|---|---|---|---|---|---|
| | 0101 | **Dreifistöð** | 12,9 | 21,712 | 21,712 |
| | | **Alls** | 12,9 | 21,712 | 21,712 |

**Byggingarlýsing / skýringar:**

Mannvirkið er dreifistöð Hitaveitu Suðurnesja.
Húsið er óupphitað og loftræst um sjálftrekkjandi ristar.

Undirstöður:
Undirstöður eru steinsteyptar á þjappaða fyllingu.

Botn: Botnplata er byggð upp á stálprófílum.

Útveggir og þak:
Útveggir eru byggðir upp á stálgrind og klæddir með dökkgráum steniplötum, (litur í samr. við arkitekt).
Þak úr trefjaplasti.

**Íshella 8A** spennistöð fyrir Hitaveitu Suðurnesja

aðalteikning
útlit / grunnmynd / sneiðingar

no 02
kvarði 1:50

dags. 4.maí 2006
breytt

teiknistofa GINGI
Tjarnargata 10 101 Reykjavík
gingi11@internet.is

arkitektar fai
Gunnlaugur Björn Jónsson kt. 110254-3349 sími 6976984