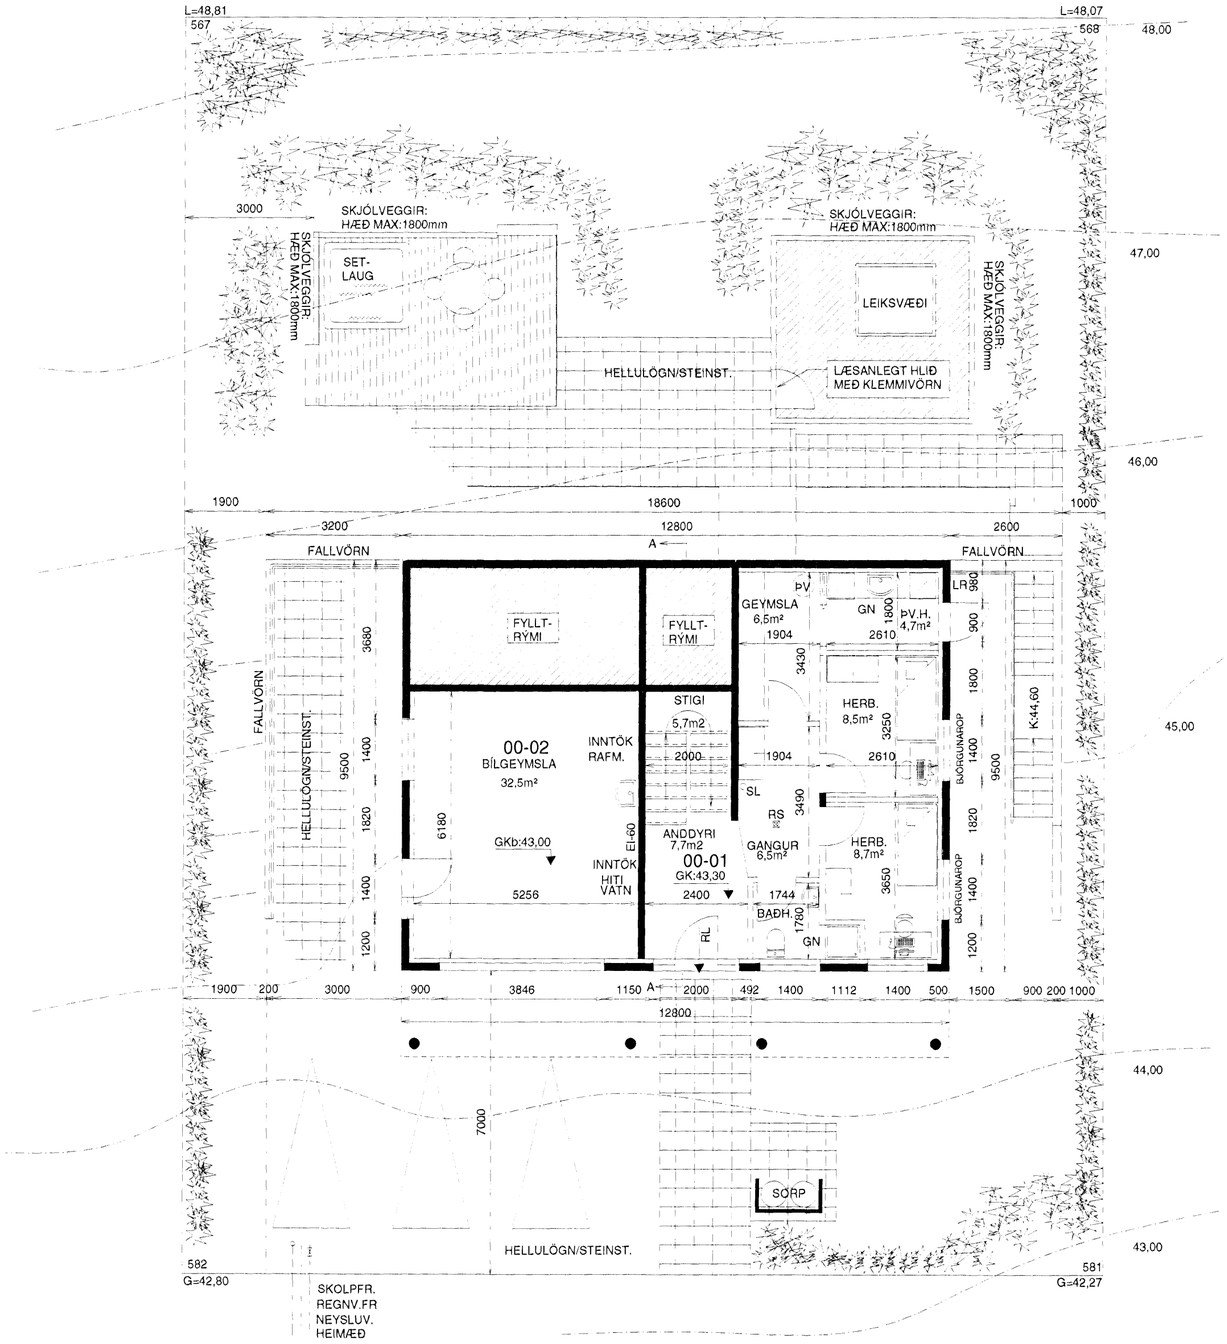

LÓÐARFRÁGANGUR.
FYLLA SKAL Í LÓÐINA TIL AÐ NÁ FRAM GEFNUM HÆÐARKÓTUM Á PLÖTUM. (GK:43,00/43,30)
MEÐ LÓÐARMÖRKUM SKAL LEITAST VIÐ AÐ RASKA HRAUNI/GRÓÐRI EINS LÍTIÐ OG KOSTUR ER.

SETLAUG:
69.3.GR. BYGGINGAREGLUGERÐAR.
SETLAUG Á LÓÐUM ÍBÚÐAR- OG
FRÍSTUNDAHÚSA SKULU BÚNAR
LÆSANLEGU LOKI TIL AÐ HYLJA
ÞÆR ÞEGAR ÞÆR ERU EKKI Í
NOTKUN EÐA ÖÐRUM ÚTBÚNAÐI
SBR. MGR.69.2. TIL VARNAR SLYSUM

ELDSTÆÐI:
UPPSETNING OG FRÁGANGUR
SÉ Í SMRÆMI VIÐ 192.GR.
BYGGINGAREGLUGERÐAR

REYKHÁFUR:
GERÐ OG FRÁGANGUR
SÉ Í SAMRÆMI VIÐ 193.GR.
BYGGINGAREGLUGERÐAR

RL: FLÓTTALEIÐ
SL: SLÖKKVITÆKI
RS: REYKSKYNJARI

Samþykkt þann
0 3 SEP 2008
Byggingafulltrúinn í Hafnarfirði
F.h. Jón Sigurðsson

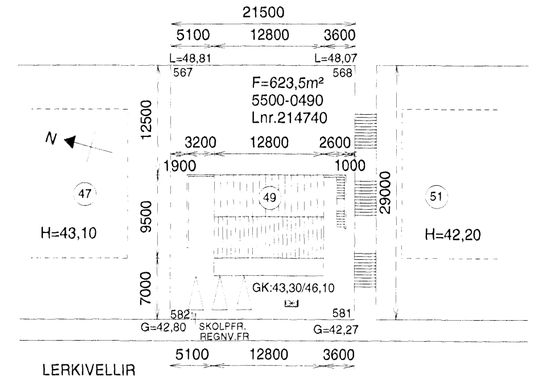

AFSTÖÐUMYND 1:500
MÆLIBLAÐ 25.231.7
HÆÐARBLAÐ 25.231.7

STÆRÐIR:

00-01	ÍBÚÐ	61,8 m2	173,0 m3
00-02	BÍLGEYMSLA	36,6 m2	113,5 m3
01-01	ÍBÚÐ	121,6 m2	439,8 m3
01-02	SVALIR 25,6 m2		
BOTNPLATA:			19,7 m3
SAMTALS		220,0 m2	746,0 m3

BIRT FLATARMÁL 214,3m2
LÓÐ 623,54 m²
NÝTINGARHLUTFALL 0,34

Nr.	Dags.	Breyting	Af

LERKIVELLIR 49 HAFNARFIRÐI

GRUNNMYND - 1.HÆÐ
AFSTÖÐUMYND

Mkv. 1:100 1:500
Hannað E.V.
Teiknað E.V.
Yfirfarið EV

Dags. 28.ÁGÚST.2008 Blað 1 AF 5 Nr. LERKIV49BN

ÁRITUN SAMRÆMINGARHÖNNUÐAR
Eyjólfur Valgarðsson Kt:280857-4169

TR.aust s/f
TÆKNIFRÆÐINGARNIR
Eyjólfur Valgarðsson Kt:280857-4169 Sími: 471-2257
Sigurður Grétarsson tr.aust@simnet.is