



Samþykkt þann


03 SEP 2008

Byggingafulltrúinn í Hafnarfirði
F.h. Jón Sigurðsson

SETLAUG:
69.3.GR. BYGGINGAREGLUGERÐAR.
SETLAUG Á LÖÐUM ÍBÚÐAR- OG
FRÍSTUNDAHÚSA SKULU BUNAR
LÆSANLEGU LOKI TIL AÐ HYLJA
ÞÆR ÞEGAR ÞÆR ERU EKKI Í
NOTKUN EÐA ÖÐRUM ÚTBUNADI
SBR. MGR.69.2. TIL VARNAR SLYSUM

ELDSTÆÐI:
UPPSETNING OG FRÁGANGUR
SE Í SMRÆMI VIÐ 192.GR.
BYGGINGAREGLUGERÐAR
REYKHÁFUR:
GERÐ OG FRÁGANGUR
SE Í SAMRÆMI VIÐ 193.GR.
BYGGINGAREGLUGERÐAR

RL: FLÓTTALEID
SL: SLOKKVITÆKI
RS: REYKSKYNJARI

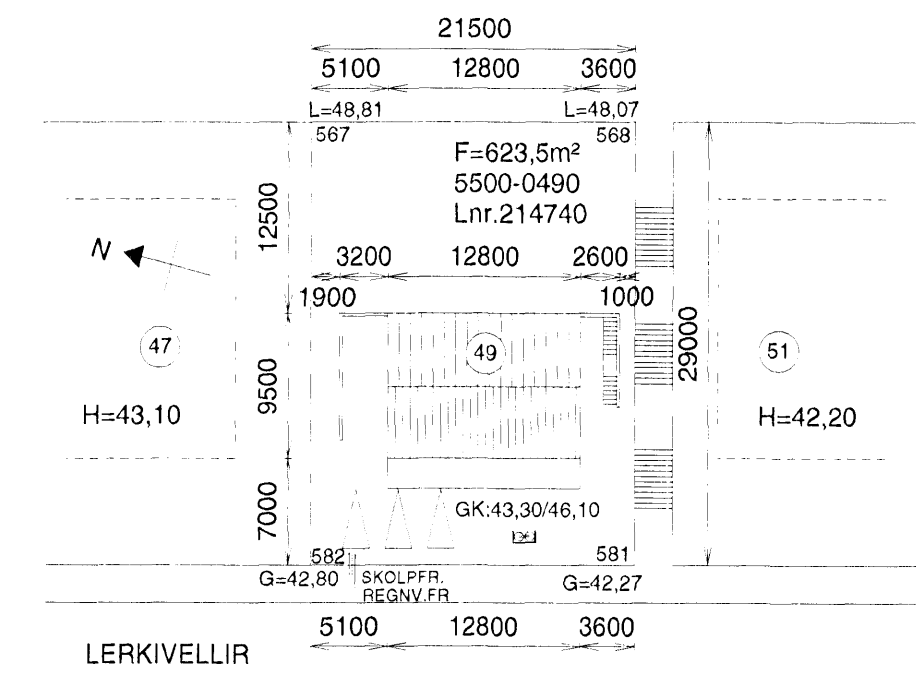

AFSTÖÐUMYND 1:500
MÆLIBLAÐ 25.231.7
HÆÐARBLAÐ 25.231.7

STÆRÐIR:

00-01	ÍBÚÐ	61,8 m ²	173,0 m ³
00-02	BÍLGEYMSLA	36,6 m ²	113,5 m ³
01-01	ÍBÚÐ	121,6 m ²	439,8 m ³
01-02	SVALIR	25,6 m ²	

BOTNPLATA:

	19,7 m ³
SAMTALS	220,0 m² 746,0 m³

BIRT FLATARMÁL 214,3m²
LÓÐ 623,54 m²
NÝTINGARHLUTFALL 0,34

LERKIVELLIR 49 HAFNARFIRÐI

GRUNNMYND - JARÐHÆÐ
AFSTÖÐUMYND

Mkv. 1:100 1:500

Hannað E.V.

Teiknað E.V.

Dags. 28. ÁGÚST. 2008 Blað 2 AF 5 Nr. LERKIV49BN

ÁRITUN SAMRÆMINGARHÖNNUÐAR
Eyjólfur Valgarðsson
Eyjólfur Valgarðsson Kt:280857-4169

TR.aust s/f
TÆKNIFRÆÐINGARNIR
Eyjólfur Valgarðsson Kt:280857-4169 Sími: 471-2257
Sigurður Grétarsson tr.aust@simnet.is

Nr.	Dags.	Breyting	Af

LÓÐARFRÁGANGUR.
FYLLA SKAL Í LÖÐINA TIL AÐ NÁ FRAM GEFNUM HÆÐARKÓTUM Á PLÖTUM. (GK:43.00/43.30)
MEÐ LÓÐARMÖRKUM SKAL LEITAST VIÐ AÐ RASKA HRAUNI/GRÖÐRI EINS LITID OG KOSTUR ER.

