


Grunnmynd 2.hæð
M 1:50

Sambýkkt þann
18 JULI 2013
Byggingafrúðm 1 Hafnarbrú
F.h. Brynjar Rafn Ólafsson

ADALHÖNDUR
ÚTG. DAGS. ÚTGÁFUERILL HANNAÐ TEIKN. YFIRF.
B1 03.07.2013 Bæta við skýringartexta RJa APK BOA

Úr Gildi

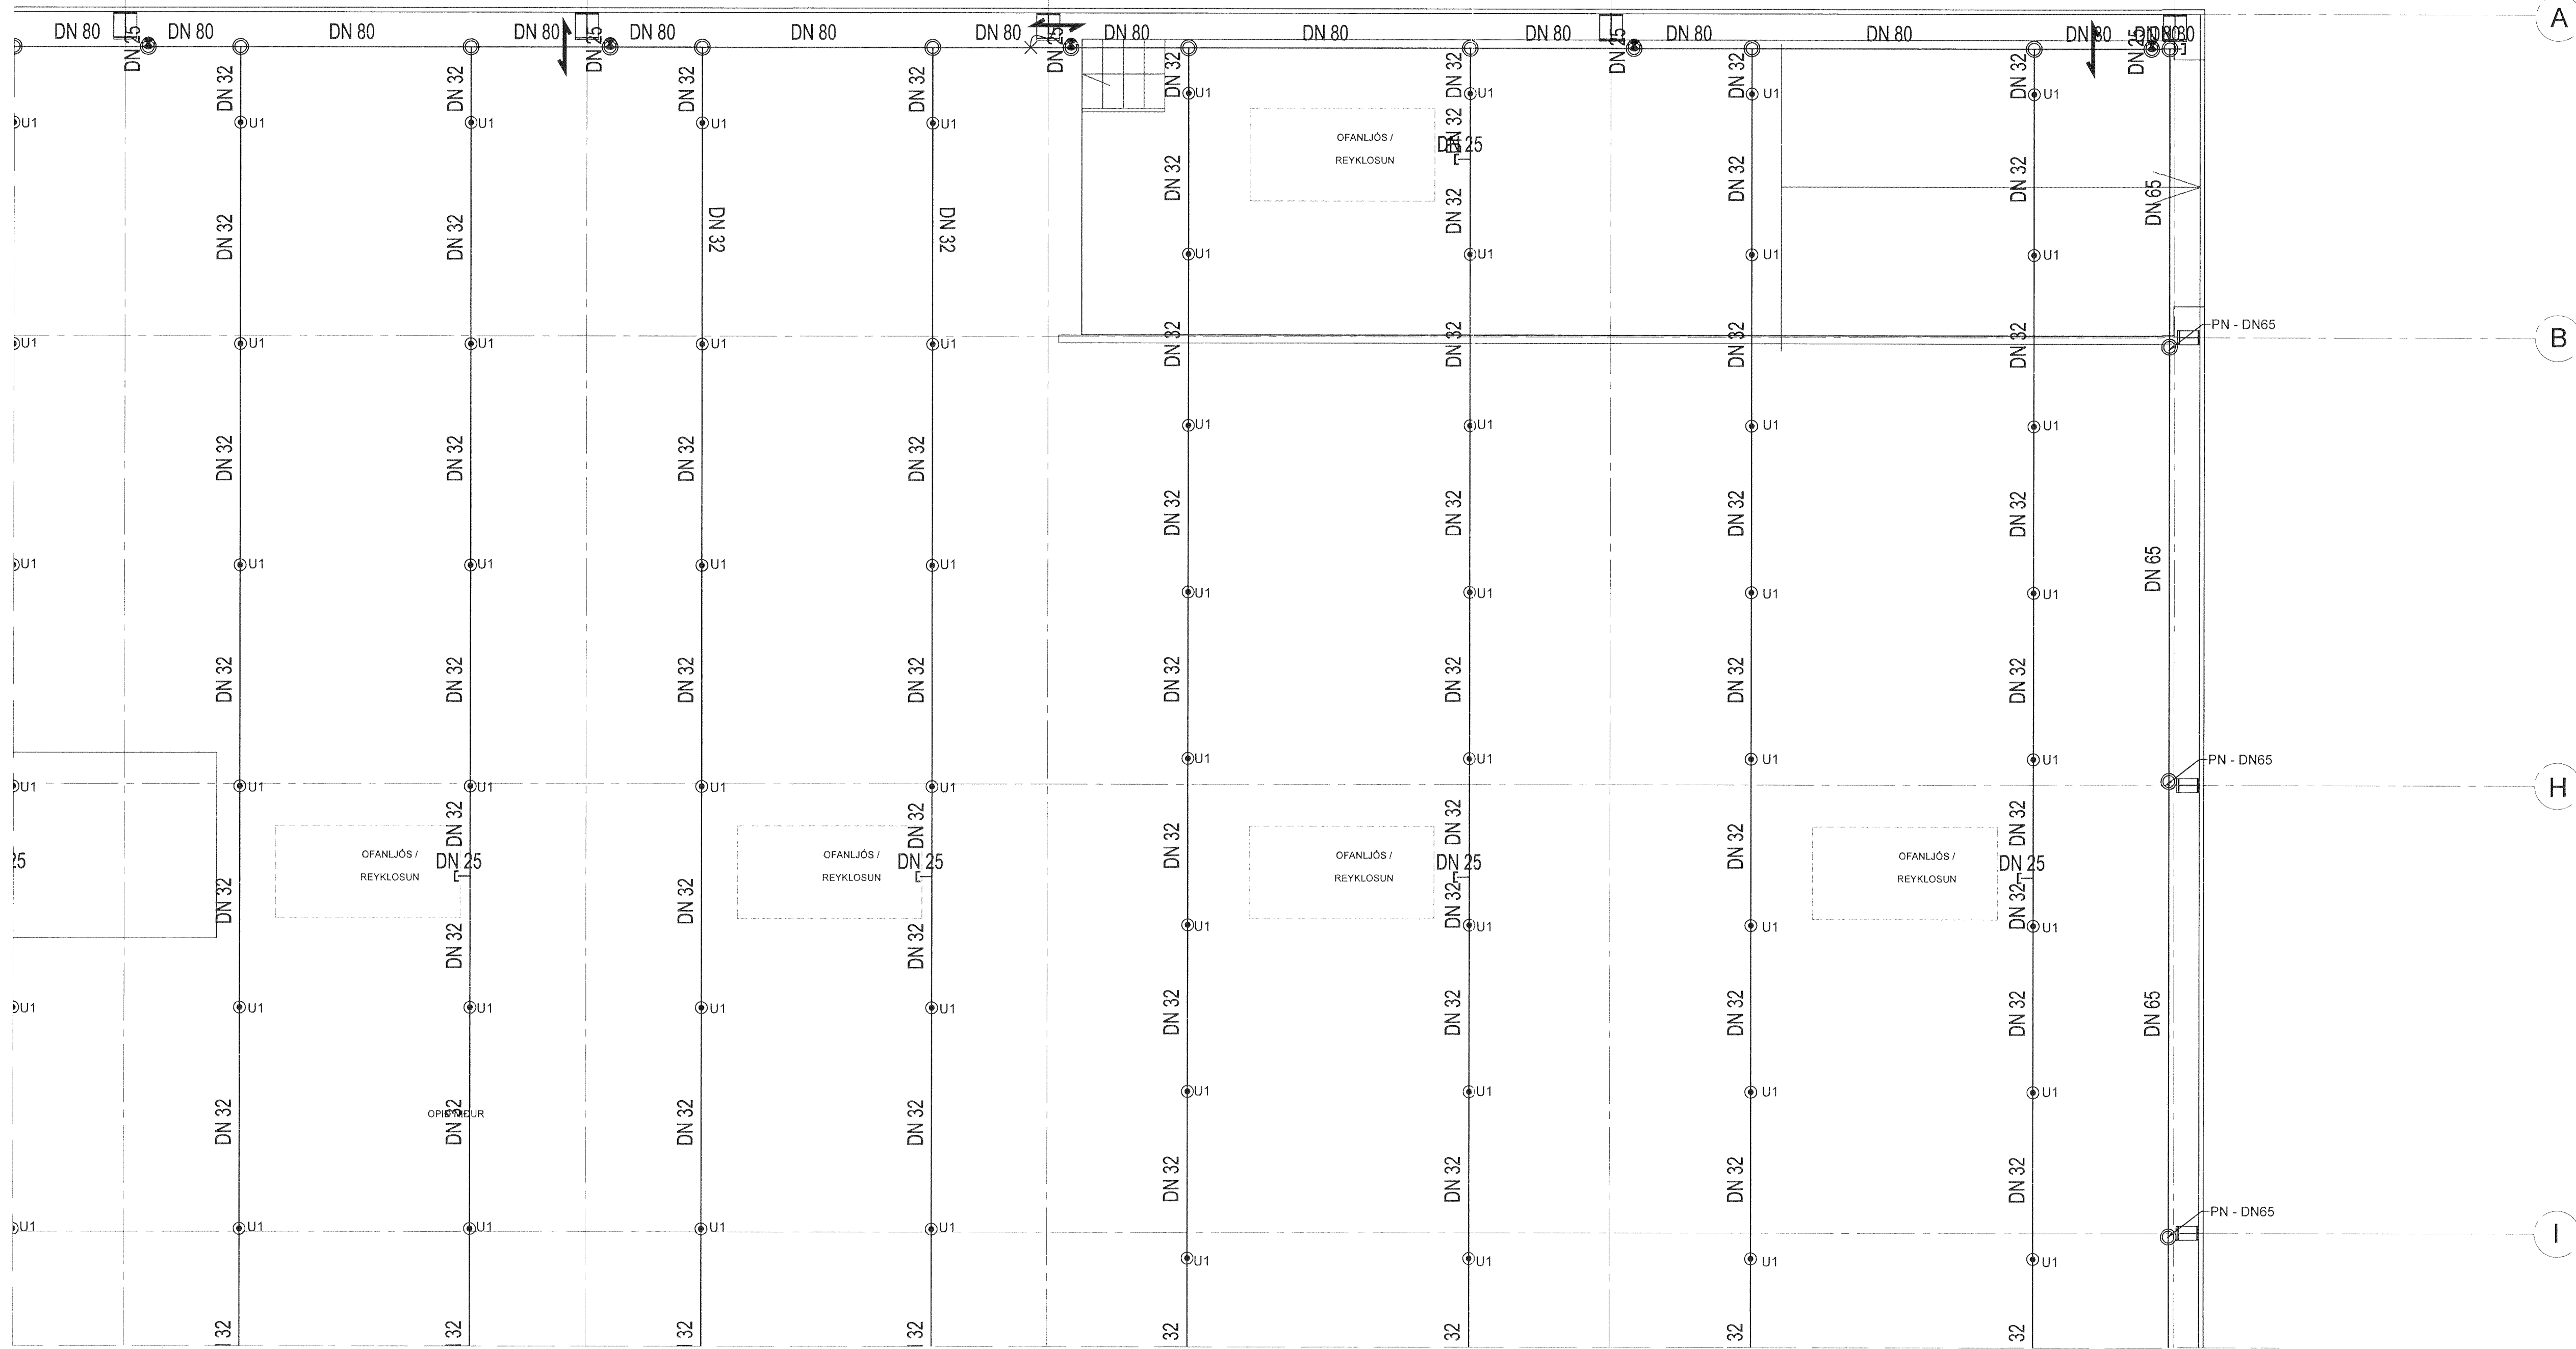

TÁKN

- VATNSÚDLÖG
- LCR
- REYKLOSI MED RÍSSAND SPUNGI Eða STÓÐROFA / STÓÐLOSI
- SPJÁLLOSI MED RÍSSAND SPUNGI Eða STÓÐROFA / STÓÐLOSI
- ENSTRÉMSLOSI
- REYKULSAMELUR
- SEA
- TÆMING
- SJÁLMEK TÆMING
- DELA
- VARLOSI FYRIR KURRKEPFI
- VARLOSI FYRIR SLETTI KEPFI
- TÆMING FYRIR INNGELINGU/SLOKKVILIS
- HRISTREMI
- HRISTREMI
- NORMALT ÖPNN
- NORMALT LOKAÐUR

JARÐSKJÁLFTA FESTA

- FESTA EKKI EKKI LEYFIR FÆRISLU LAGNA
- FESTA EKKI EKKI LEYFIR LÉNDUR FÆRISLU LAGNA
- FESTA EKKI EKKI LEYFIR FÆRISLU LAGNA

ÚÐASTÚTAR

- U1 VATNSGASTÚTUR LÍPÞISSANDI HÖ
- U2 VATNSGASTÚTUR NEYRÞISSANDI HÖ
- U3 VATNSGASTÚTUR SPUNTI HÖ
- U4 VATNSGASTÚTUR HÉDRÞISSANDI HÖ
- U5 VATNSGASTÚTUR LÍPÞISSANDI FLAT SPRAY HÖ

Svart stál snittuð
(EN 2440 / EN 10241 - 10255)

Dvermál pipu [DN]	Dvermál pipu d ₁ [mm]	Veggþykkt röra s [mm]	Innra- dvermál d ₂ [mm]	SS
20	26,9	2,8	21,7	3/4"
25	33,7	3,2	27,3	1"
32	42,4	3,2	36	5/4"
40	48,3	3,2	41,9	1 1/2"
50	60,3	3,6	53,1	2"
65	75,9	3,6	68,7	2 1/2"
80	88,7	4,0	80,7	3"
100	114	4,5	105	4"
125	139,6	5,0	129,6	5"
160	165,2	5,0	155,2	6"

EFLA
VERKFRÆÐISTOFA
Sími: 412 6000 www.efla.is

Hraðflutningar / FEDEX
Selhella 9
221
Lagnir
Vatnsúðakerfi
Grunnmynd 2.hæð

TEIKNINUMER BLAÐSTÆRD HANNAÐ RJa
4397-001 A1 TEIKNAD: RJa

DAGS. MÆLIKVÆRÐI ÚTGÁFA
18.04.2013 1:50 B1

SAMBÝKKT: Ríka H. Steinhilmarsson
Kennitala: 03/1149-4449