


Grunnmynd 2.hæð  
M 1:50

Samþykkt þann  
18 JULÍ 2013  
Byggingafulltrúinn í Hafnarfríði  
F.h. Brynjar Rafn Ólafsson

ÚTG. DAGS. ÚTGÁFUFRILL HANNAÐ TEIKN. YFRIF.  
B1 03.07.2013 Bæta við skýringartexta RJA APK BOA

Úr Gildi

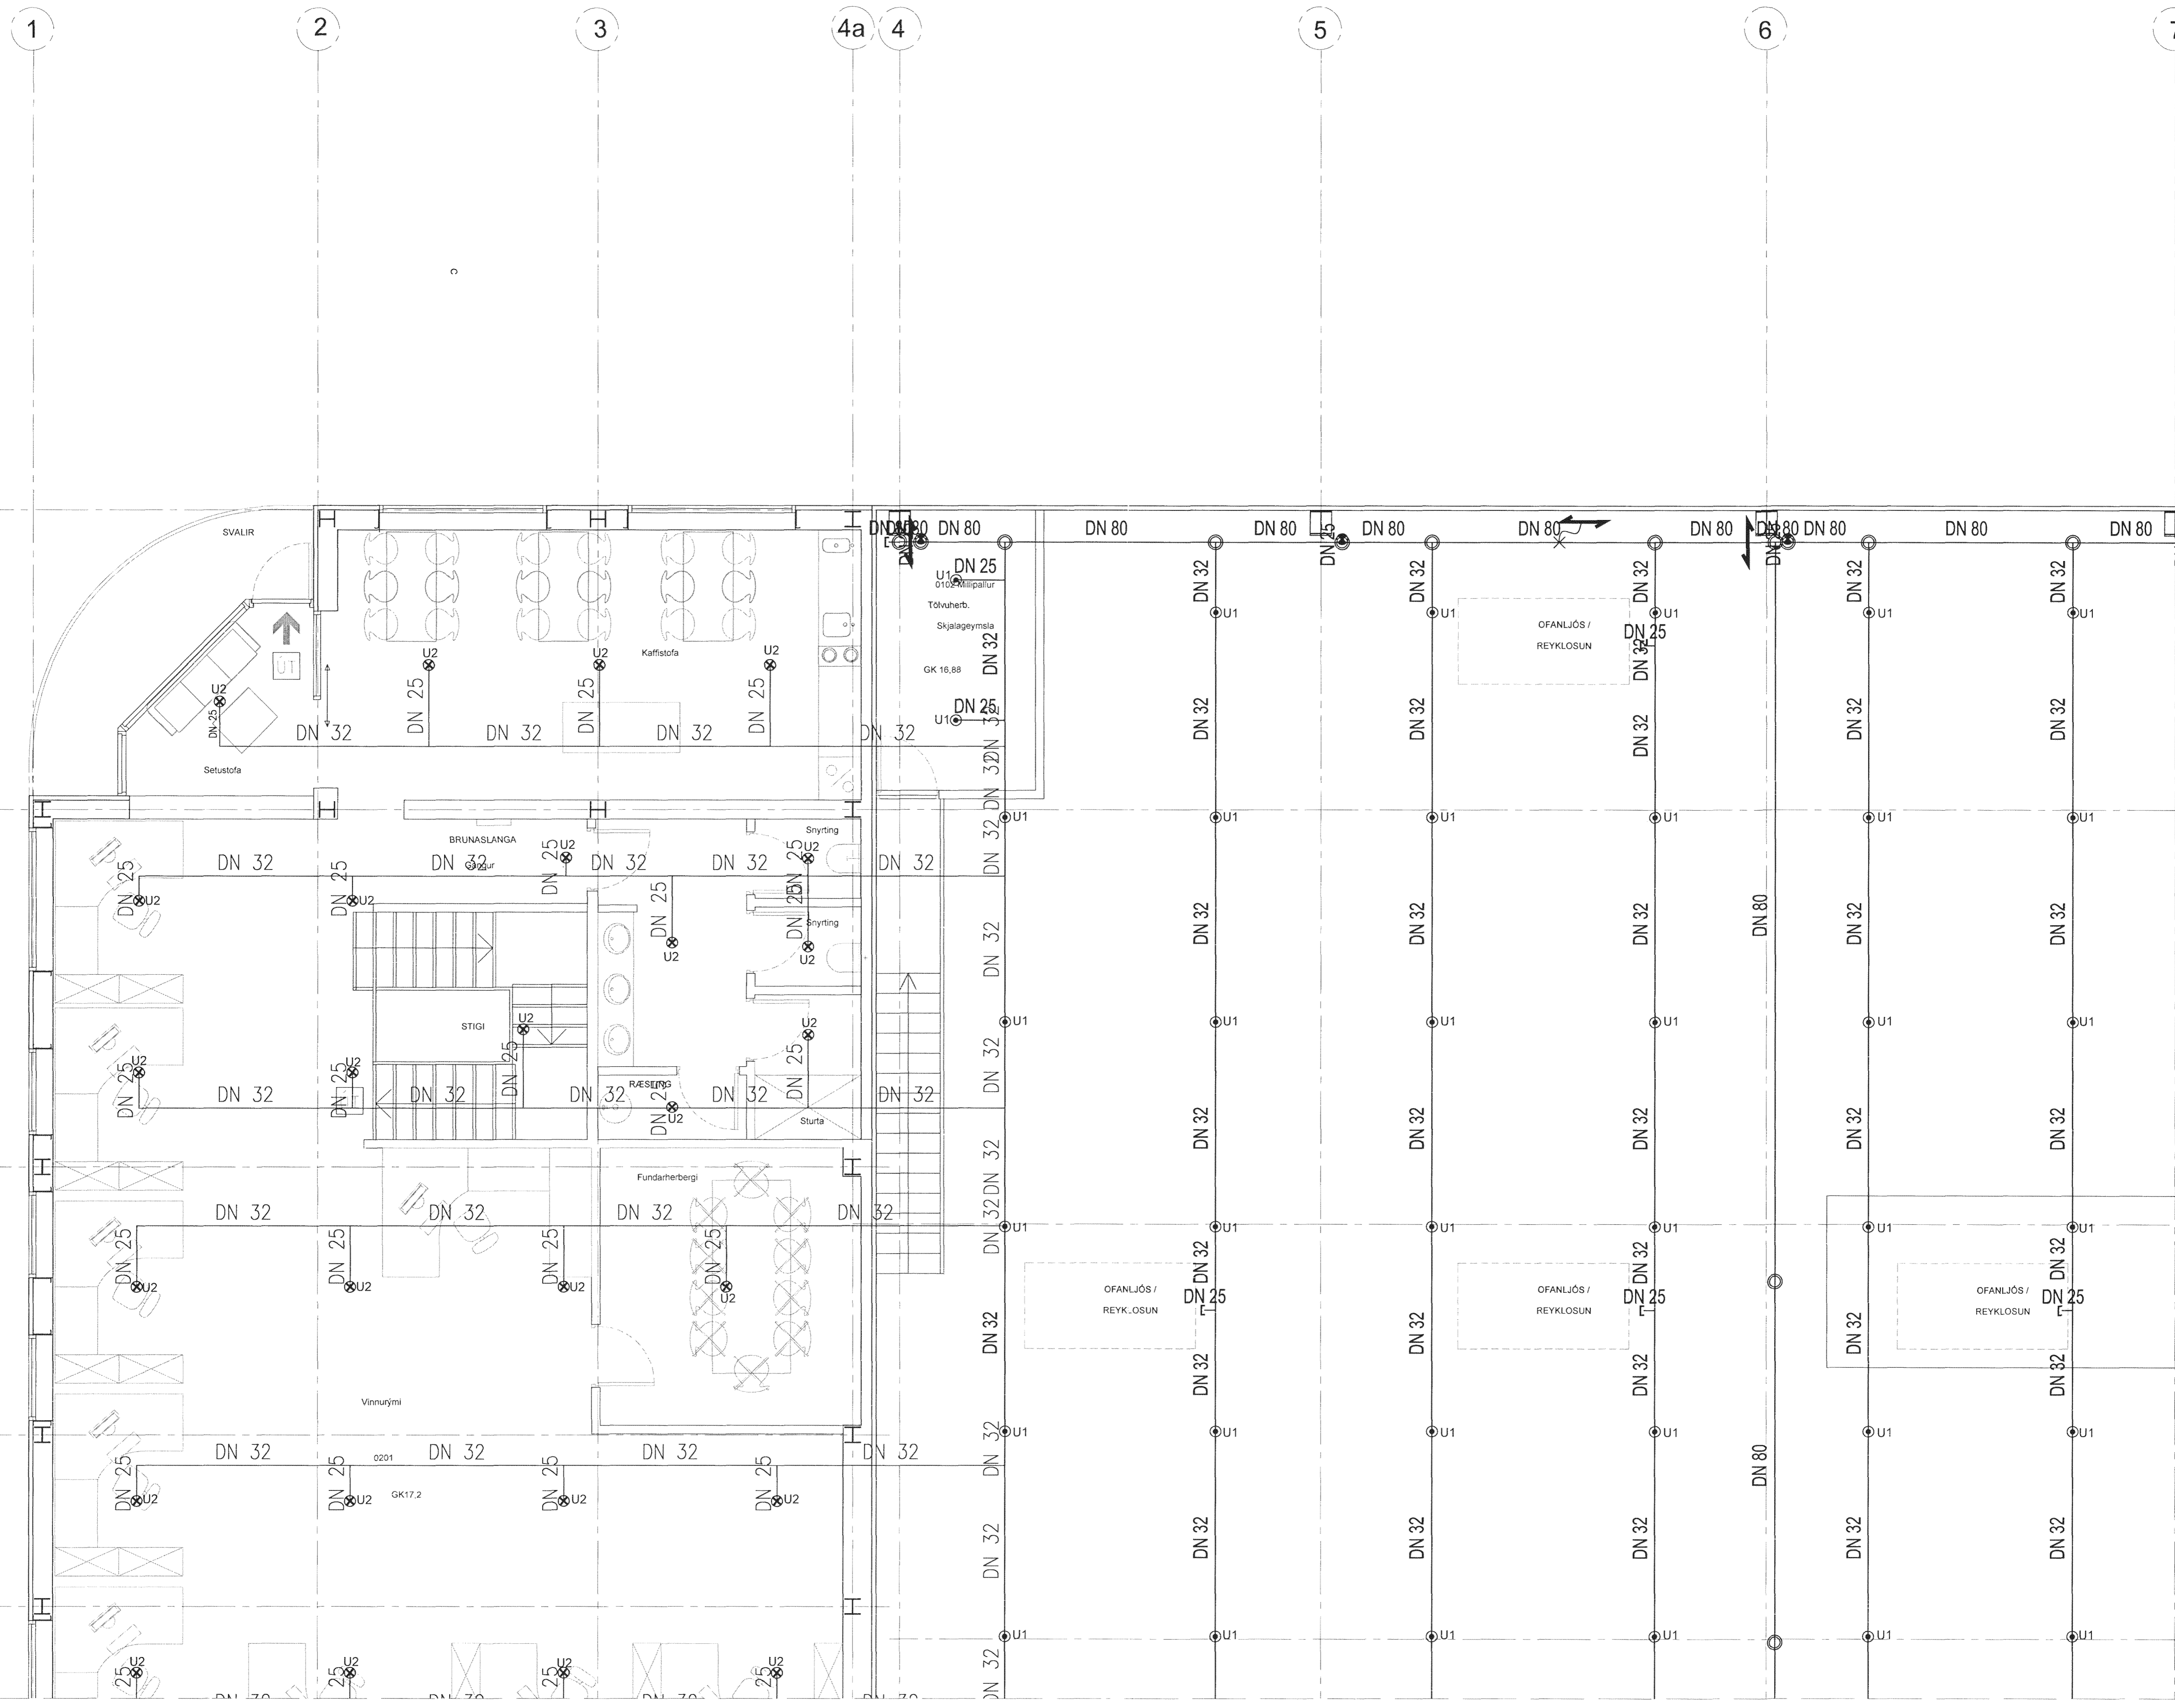

**TÁKN**

- VATNSMALDÖN
- LOGI
- REYNLIÐI MED RISANDI
- SPRÖLLIÐI MED STÖÐURFA / STÖÐVISA
- SPRÖLLIÐI MED RISANDI
- SPRÖLLIÐI Eða STÖÐURFA / STÖÐVISA
- ENDIRHEIÐSLIÐI
- RENNISLAMELUR
- ISA
- TEMBING
- SKALVIRN TÆMING
- DEILA
- VARLEIÐI FYRIR BLAUTT KERFI
- VARLEIÐI FYRIR RINGULINGU BLÖKKVILIS
- TEMBING FYRIR RINGULINGU BLÖKKVILIS
- HRITSTREIÐA
- HRITSTAMELUR
- NGRIMALT OPAN
- NGRIMALT LOKAÐUR

**JARÐSKJÁLFTA FESTA**

- FESTA SEM EKKI LEYFIR FÆRILU LAGNAÐ
- FESTA SEM EKKI LEYFIR LIFUGRAN FÆRILU LAGNAÐ
- FESTA SEM EKKI LEYFIR ÞVER FÆRILU LAGNAÐ

**ÚBASTÚTAR**

- U1 VATNSGASTÚTUR UPPVÍSANDI M3
- U2 VATNSGASTÚTUR NEÐRÍFISANDI M3
- U3 VATNSGASTÚTUR SPROTJI M3
- U4 VATNSGASTÚTUR HLEÐRÍFISANDI M3
- U5 VATNSGASTÚTUR UPPVÍSANDI FLAT SPRAY M3

**Svart stál snittu**  
(DN 2440 / EN 10241 - 10255)

Þvermál pípu [DN]	Þvermál pípu d <sub>1</sub> [mm]	Veggþykkt röra s [mm]	Innri-þvermál d <sub>2</sub> [mm]	SS
20	20,9	2,6	21,7	3/4"
25	33,7	3,2	27,3	1"
32	42,4	3,2	36	5/4"
40	48,3	3,2	41,9	1 1/2"
50	60,3	3,6	53,1	2"
65	75,9	3,6	68,7	2 1/2"
80	88,7	4,0	80,7	3"
100	114	4,5	105	4"
125	139,6	5,0	129,6	5"
150	165,2	5,0	155,2	6"

**EFLA**  
VERKFRÆÐISTOFA  
Sími: 412 6000 www.efla.is

Hraðflutningar / FEDEX  
Selhella 9  
221  
Lagnir  
Vatnsúðakerfi  
Grunnmynd 2.hæð

TEIKNUNUMÉR: 4397-001  
BLAÐSTÆRIÐ: A1  
HANNAÐ: RJA  
TEIKNAD: RJA  
YFRIFARID: AA

DAGS: 18.04.2013  
MELKVARÐI: 1:50  
ÚTGÁFA: B1

SAMÞYKKT: *Rósa H. Steinhilmarsson*  
Kennitala: *0311199-49001*

T:0211461666 F:0211461666