


Grunnmynd 2.hæð  
M 1:50

Samþykkt þann  
18 JULÍ 2013  
Byggingafráttáttinn í Hafnarfirði  
F.h. Brynjar Rafn Ólafsson

ADALHÖNNUNUR  
UTG. DAGS. UTGÁFUFRILL HANNAÐ TEIKN. YFIRF.  
B1 03.07.2013 Beta við skýringarlista RJA APK BOA

Úr Gildi

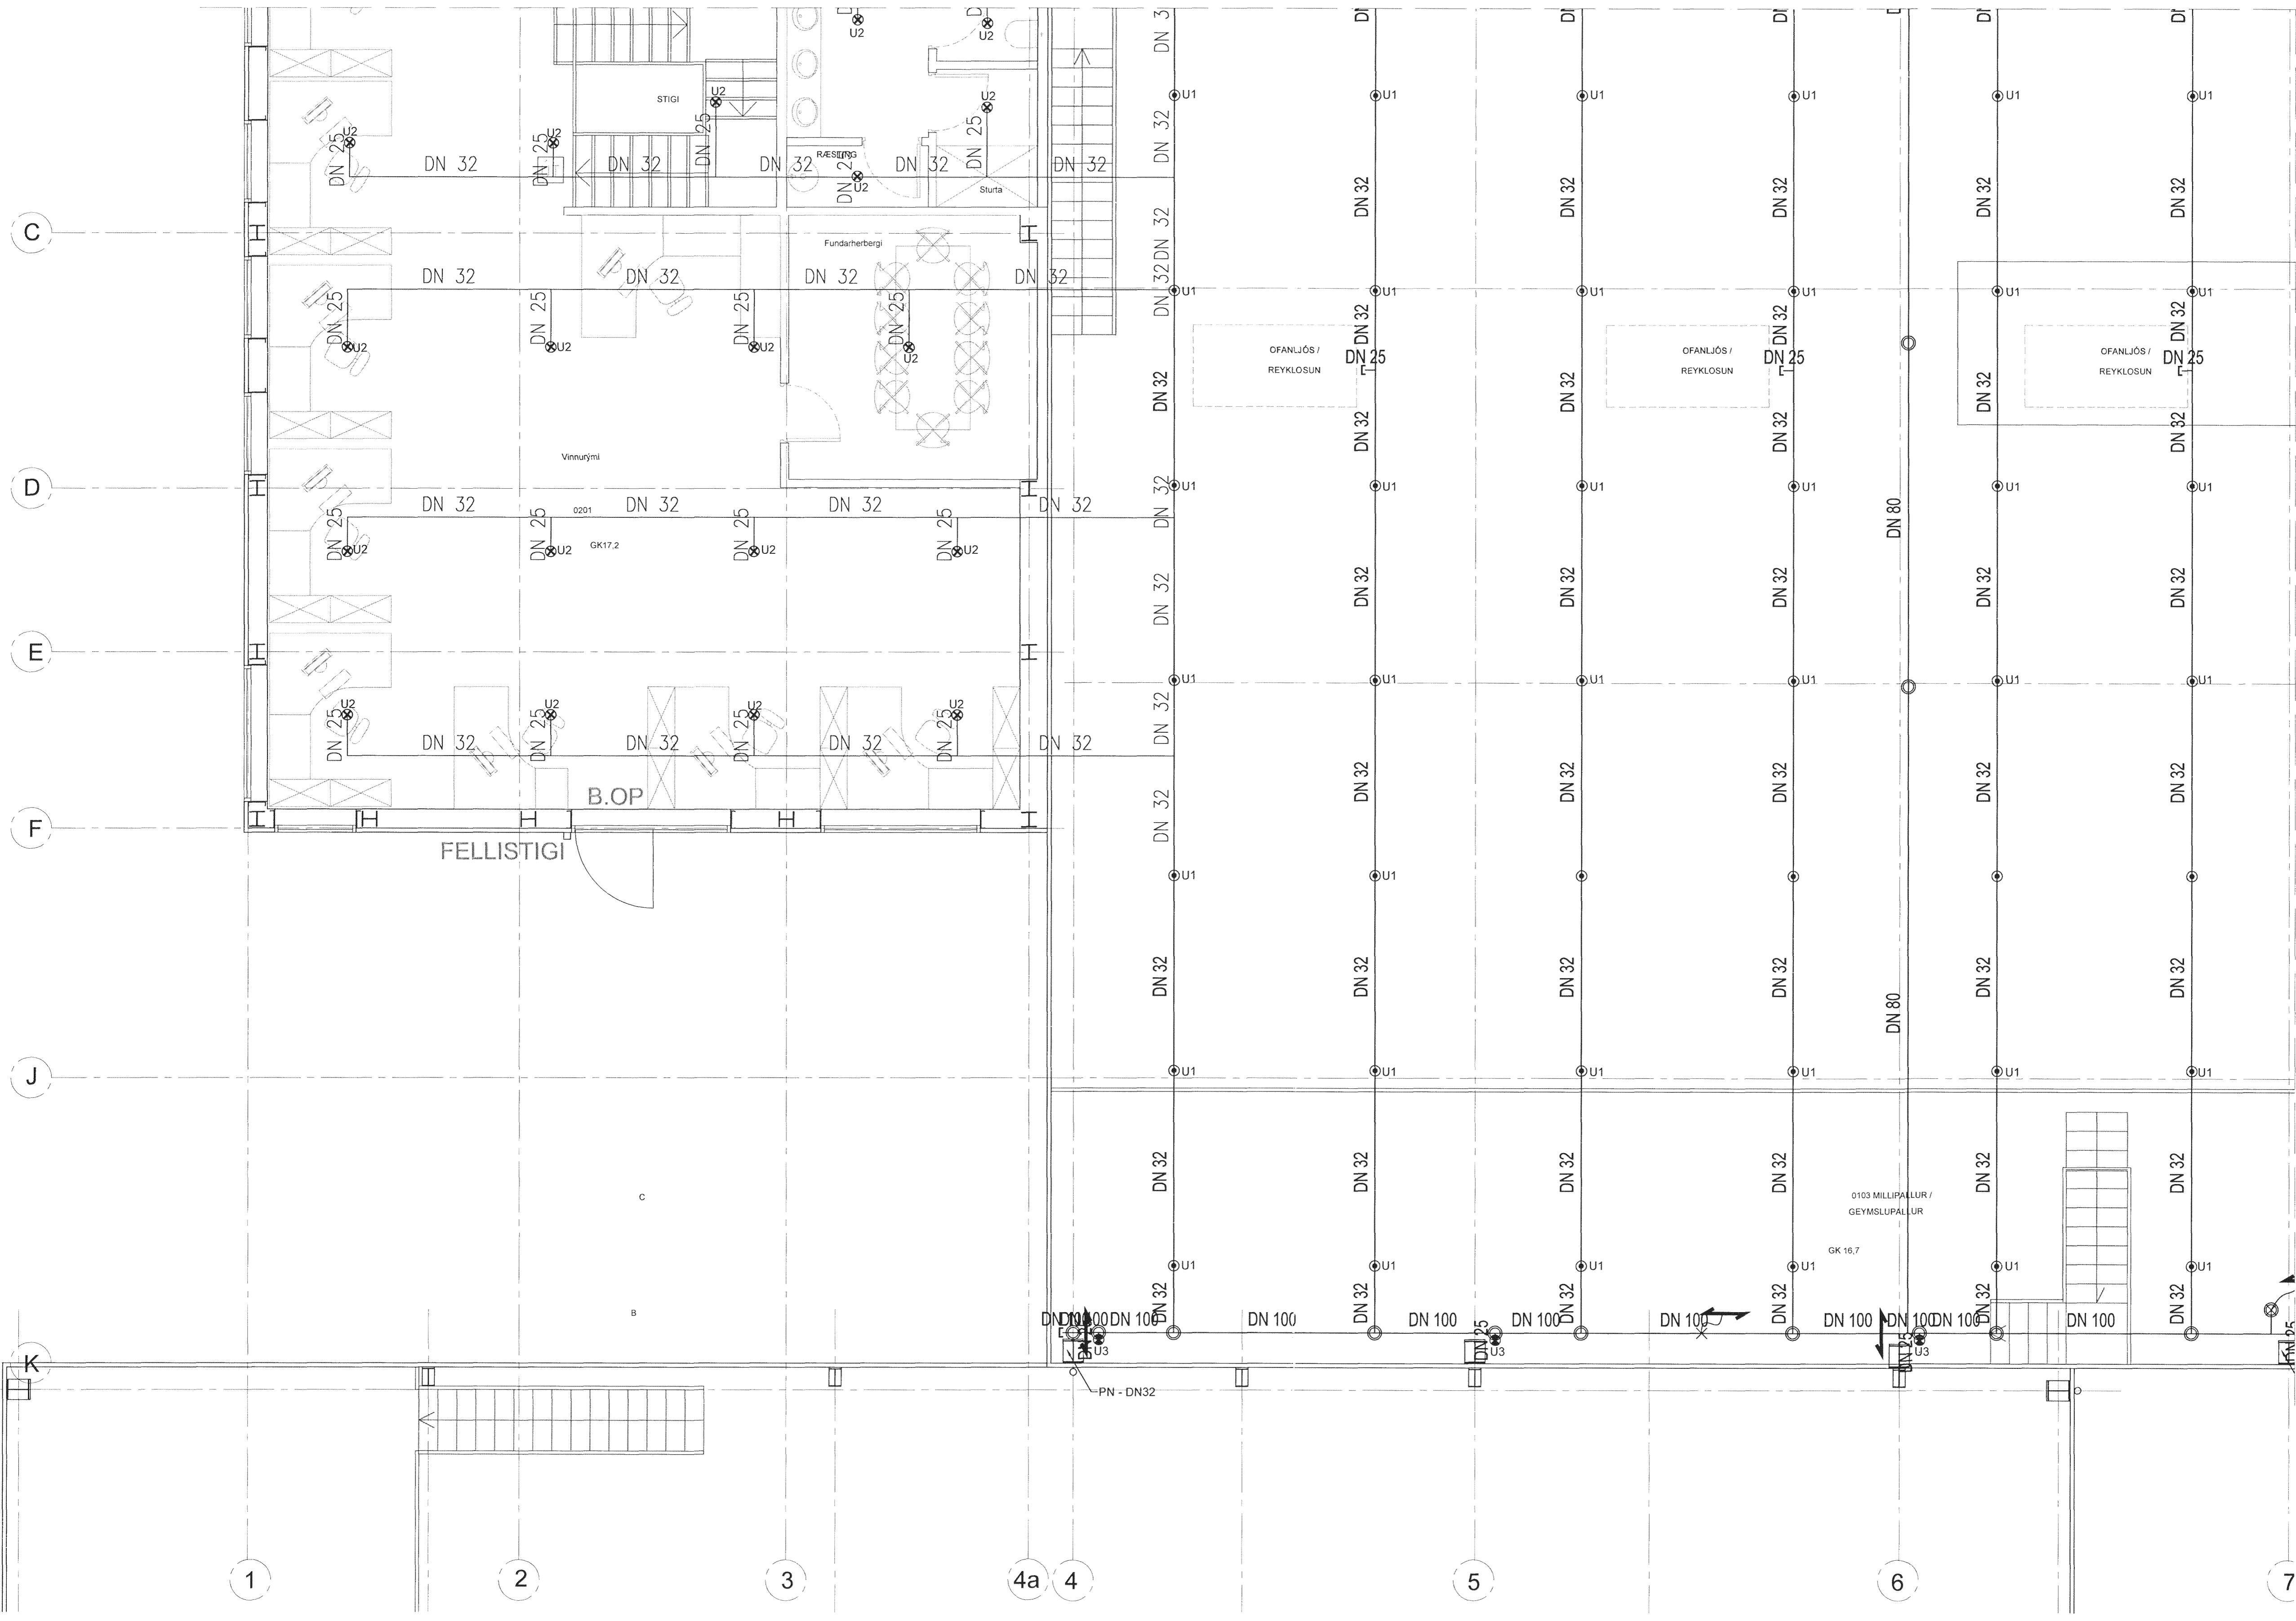

**TÁKN**

- VATNSDAGLÖG
- LOKI
- REIÐLÖG MIB RIGAKI
- SPJALDLOK MIB RIGAKI
- SPJALDLOK MIB RIGAKI / STÓÐLÖG
- ENSTRYMISSLOKI
- REINISLUSMEIUR
- SLA
- TAKING
- SJÁLVIK TÆMING
- DELA
- VARELDI FYRIR FURU FERIT
- VARELDI FYRIR BLATT FERIT
- TÆNGING FYRIR INDELINGU SLOKVALDIS
- HRISTIMEI
- HRISTRAEIUR
- NORMALT ORKAN
- NORMALT LOKADUR

**JARÐSKJÁLFTA FESTA**

- FESTA SEM ENG LEYFIR FERILU LAGNAR
- FESTA SEM ENG LEYFIR NEURISANNA MIO
- FESTA SEM ENG LEYFIR YVERFERILU LAGNAR

**ÚÐASTÚTAR**

- U1 VATNSDAGSTUTUR LEYFISANNA MIO
- U2 VATNSDAGSTUTUR NEURISANNA MIO
- U3 VATNSDAGSTUTUR SPJALT MIB
- U4 VATNSDAGSTUTUR HIGDAGSAND MIO
- U5 VATNSDAGSTUTUR LEYFISANNA FLAT SPRAY MIO

**Svart stál snittuð**  
(DN 2440 / EN 10241 - 10255)

Dvermál pípu [DN]	Dvermál pípu d <sub>1</sub> [mm]	Veggþykki röra s [mm]	Inna-dvermál d <sub>2</sub> [mm]	SS
20	26,9	2,6	21,7	3/4"
25	33,7	3,2	27,3	1"
32	42,4	3,2	36	5/4"
40	48,3	3,2	41,9	1 1/2"
50	60,3	3,6	53,1	2"
65	75,9	3,6	68,7	2 1/2"
80	88,7	4,0	80,7	3"
100	114	4,5	105	4"
125	139,6	5,0	129,6	5"
150	165,2	5,0	155,2	6"

**EFLA**  
VERKFRÆDISTOFA  
Sími: 412 6000 www.efla.is

Hraðflutningar / FEDEX  
Selhella 9  
221  
Lagnir  
Vatnsúðakerfi  
Grunnmynd 2.hæð

TEIKNINGUR BLAÐSTJÓRD HANNAÐ RJA  
4397-001 A1 TEIKNAD: RJA  
02\_2\_63\_03 YFIRFARID: AA

DAGS. MELKVARID UTGÁFA  
18.04.2013 1:50 B1

SAMBYKKT: Rinnar-H Skinnse  
Kennitala: 031149-4499

T:\021\selhella\_0lagrir\_&\_lagnir\vatnsuðakerfi\Selhella\_9.dwg