


Grunnmynd 2.hæð
M 1:50

Sambýkkt þann
18 JULÍ 2013
Byggingafulltrúinn í Hafnarfirði
F.h. Brynjar Rafn Ólafsson

ADALHÖNNUEUR
ÚTG. DAGS. ÚTGÁFUERILL. HANNAÐ TEKN. YRFRF.
B1 03.07.2013 Bæta við skýringartexta RJa APK BOA

Úr Gildi

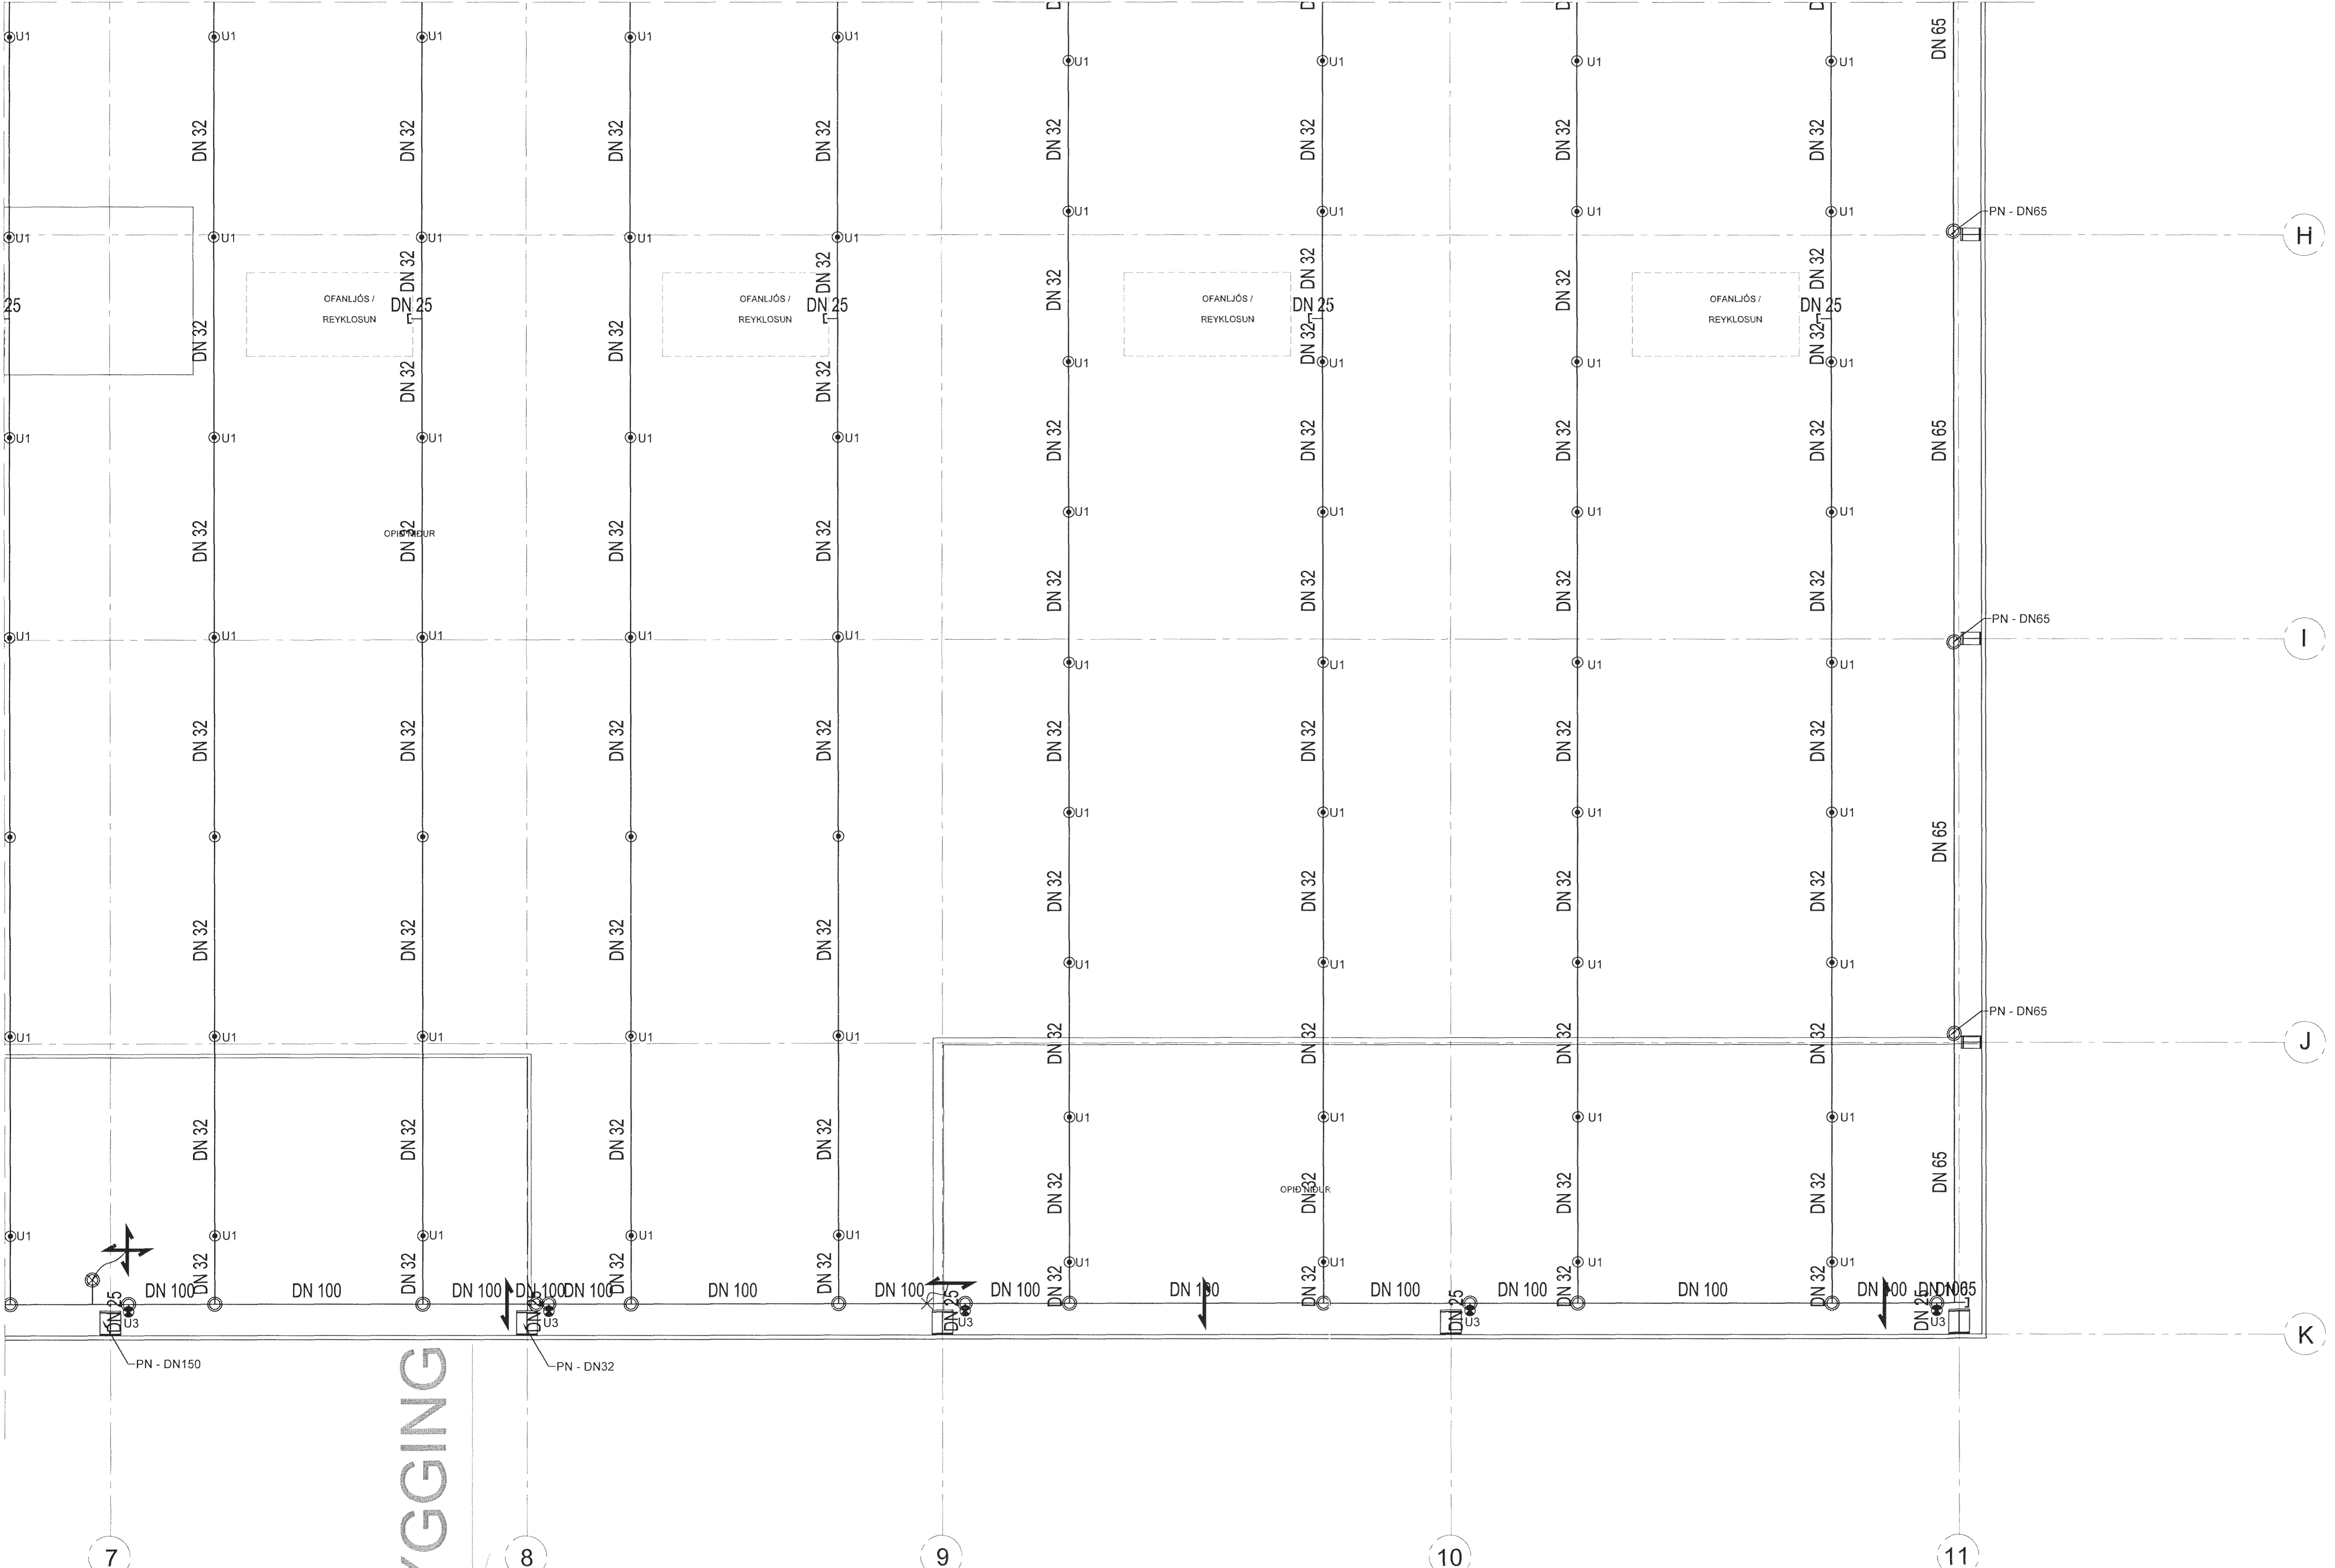

TÁKN

- VATNSGALDÖG
- LOPI
- REYNLOSI MEI RÍSAÐI
- SPÍÐLI Eða STÓÐRÓFA / STÓÐVISA
- SPÍÐLI Eða RÍSAÐI MEI SPÍÐLI Eða STÓÐRÓFA / STÓÐVISA
- REYKLOSI
- REYKLOSI
- RENNISJAMMEUR
- SIÁ
- TAKING
- SJÁLVIÐ TRÁNING
- DEILA
- VARÐLOSI FYRIR RÚFRÍÐIR
- VARÐLOSI FYRIR BLAUTT KERFI
- TENGING FYRIR INNKJELDINGU BLOKKVÉLIS
- ÞRISTEMUR
- ÞRISTIMMEUR
- NORMALT ÖPPN
- NORMALT LOKAÐUR

JARÐSKJÁLFTA FESTA

- FESTA SEM EKKI LEYFIR FÆRISLUGANAR
- FESTA SEM EKKI LEYFIR LINGDAR FÆRISLUGANAR
- FESTA SEM EKKI LEYFIR ÞVER FÆRISLUGANAR

ÚÐASTÚTAR

- U1 VATNSGASTÚTUR UPPVISAÐI 45°
- U2 VATNSGASTÚTUR NIÐURVISAÐI 45°
- U3 VATNSGASTÚTUR SPÍÐLI 45°
- U4 VATNSGASTÚTUR HLEIÐVISAÐI 45°
- U5 VATNSGASTÚTUR UPPVISAÐI FLAT SPÍÐLI 45°

Svart stál snittuð
(DN 2440 / EN 10241 - 10255)

Þvermál pípu [DN]	Þvermál pípu d ₁ [mm]	Veggþykkt röra s [mm]	Inna-þvermál d ₂ [mm]	SS
20	26,9	2,6	21,7	3/4"
25	33,7	3,2	27,3	1"
32	42,4	3,2	36	5/4"
40	48,3	3,2	41,9	1 1/2"
50	60,3	3,6	53,1	2"
65	75,9	3,6	68,7	2 1/2"
80	88,7	4,0	80,7	3"
100	114	4,5	105	4"
125	139,6	5,0	129,6	5"
160	165,2	5,0	155,2	6"

EFLA
VERKFRÆÐISTOFA
Sími: 412 6000 www.efla.is

Hraðflutningar / FEDEX
Selhella 9
221

Lagnir
Vatnsúðakerfi
Grunnmynd 2.hæð

TEKNIÐMÉR. BLAÐSTÆRÐ. HANNAÐ. RJa —
4397-001 A1 TEKNAÐ. RJa —
02_2_63_04 YRFRFAÐ. AA —

DAGS. MÆLIKVARÐI. ÚTGÁFA
18.04.2013 1:50 B1

SAMBYKKT: *Rafn Ólafsson*
Kennitala: *0311499-4449*

1:201 (selhella) Blaginn & kortasetning Vatnsúðakerfis/Selhella 9, 4mg