


Snið lager
M 1:20

Samþykkt þann
18 JULI 2013
Byggingafulltrúinn í Hafnarfirði
E.h. Brynjar Rafn Ólafsson

ADALHÖNNUNUR

ÚTG.	DAGS.	ÚTGÁFUERILL	HANNAÐ	TEIKN.	YFIRF.
—	—	—	—	—	—
—	—	—	—	—	—
—	—	—	—	—	—
—	—	—	—	—	—
—	—	—	—	—	—
—	—	—	—	—	—
—	—	—	—	—	—
—	—	—	—	—	—
—	—	—	—	—	—

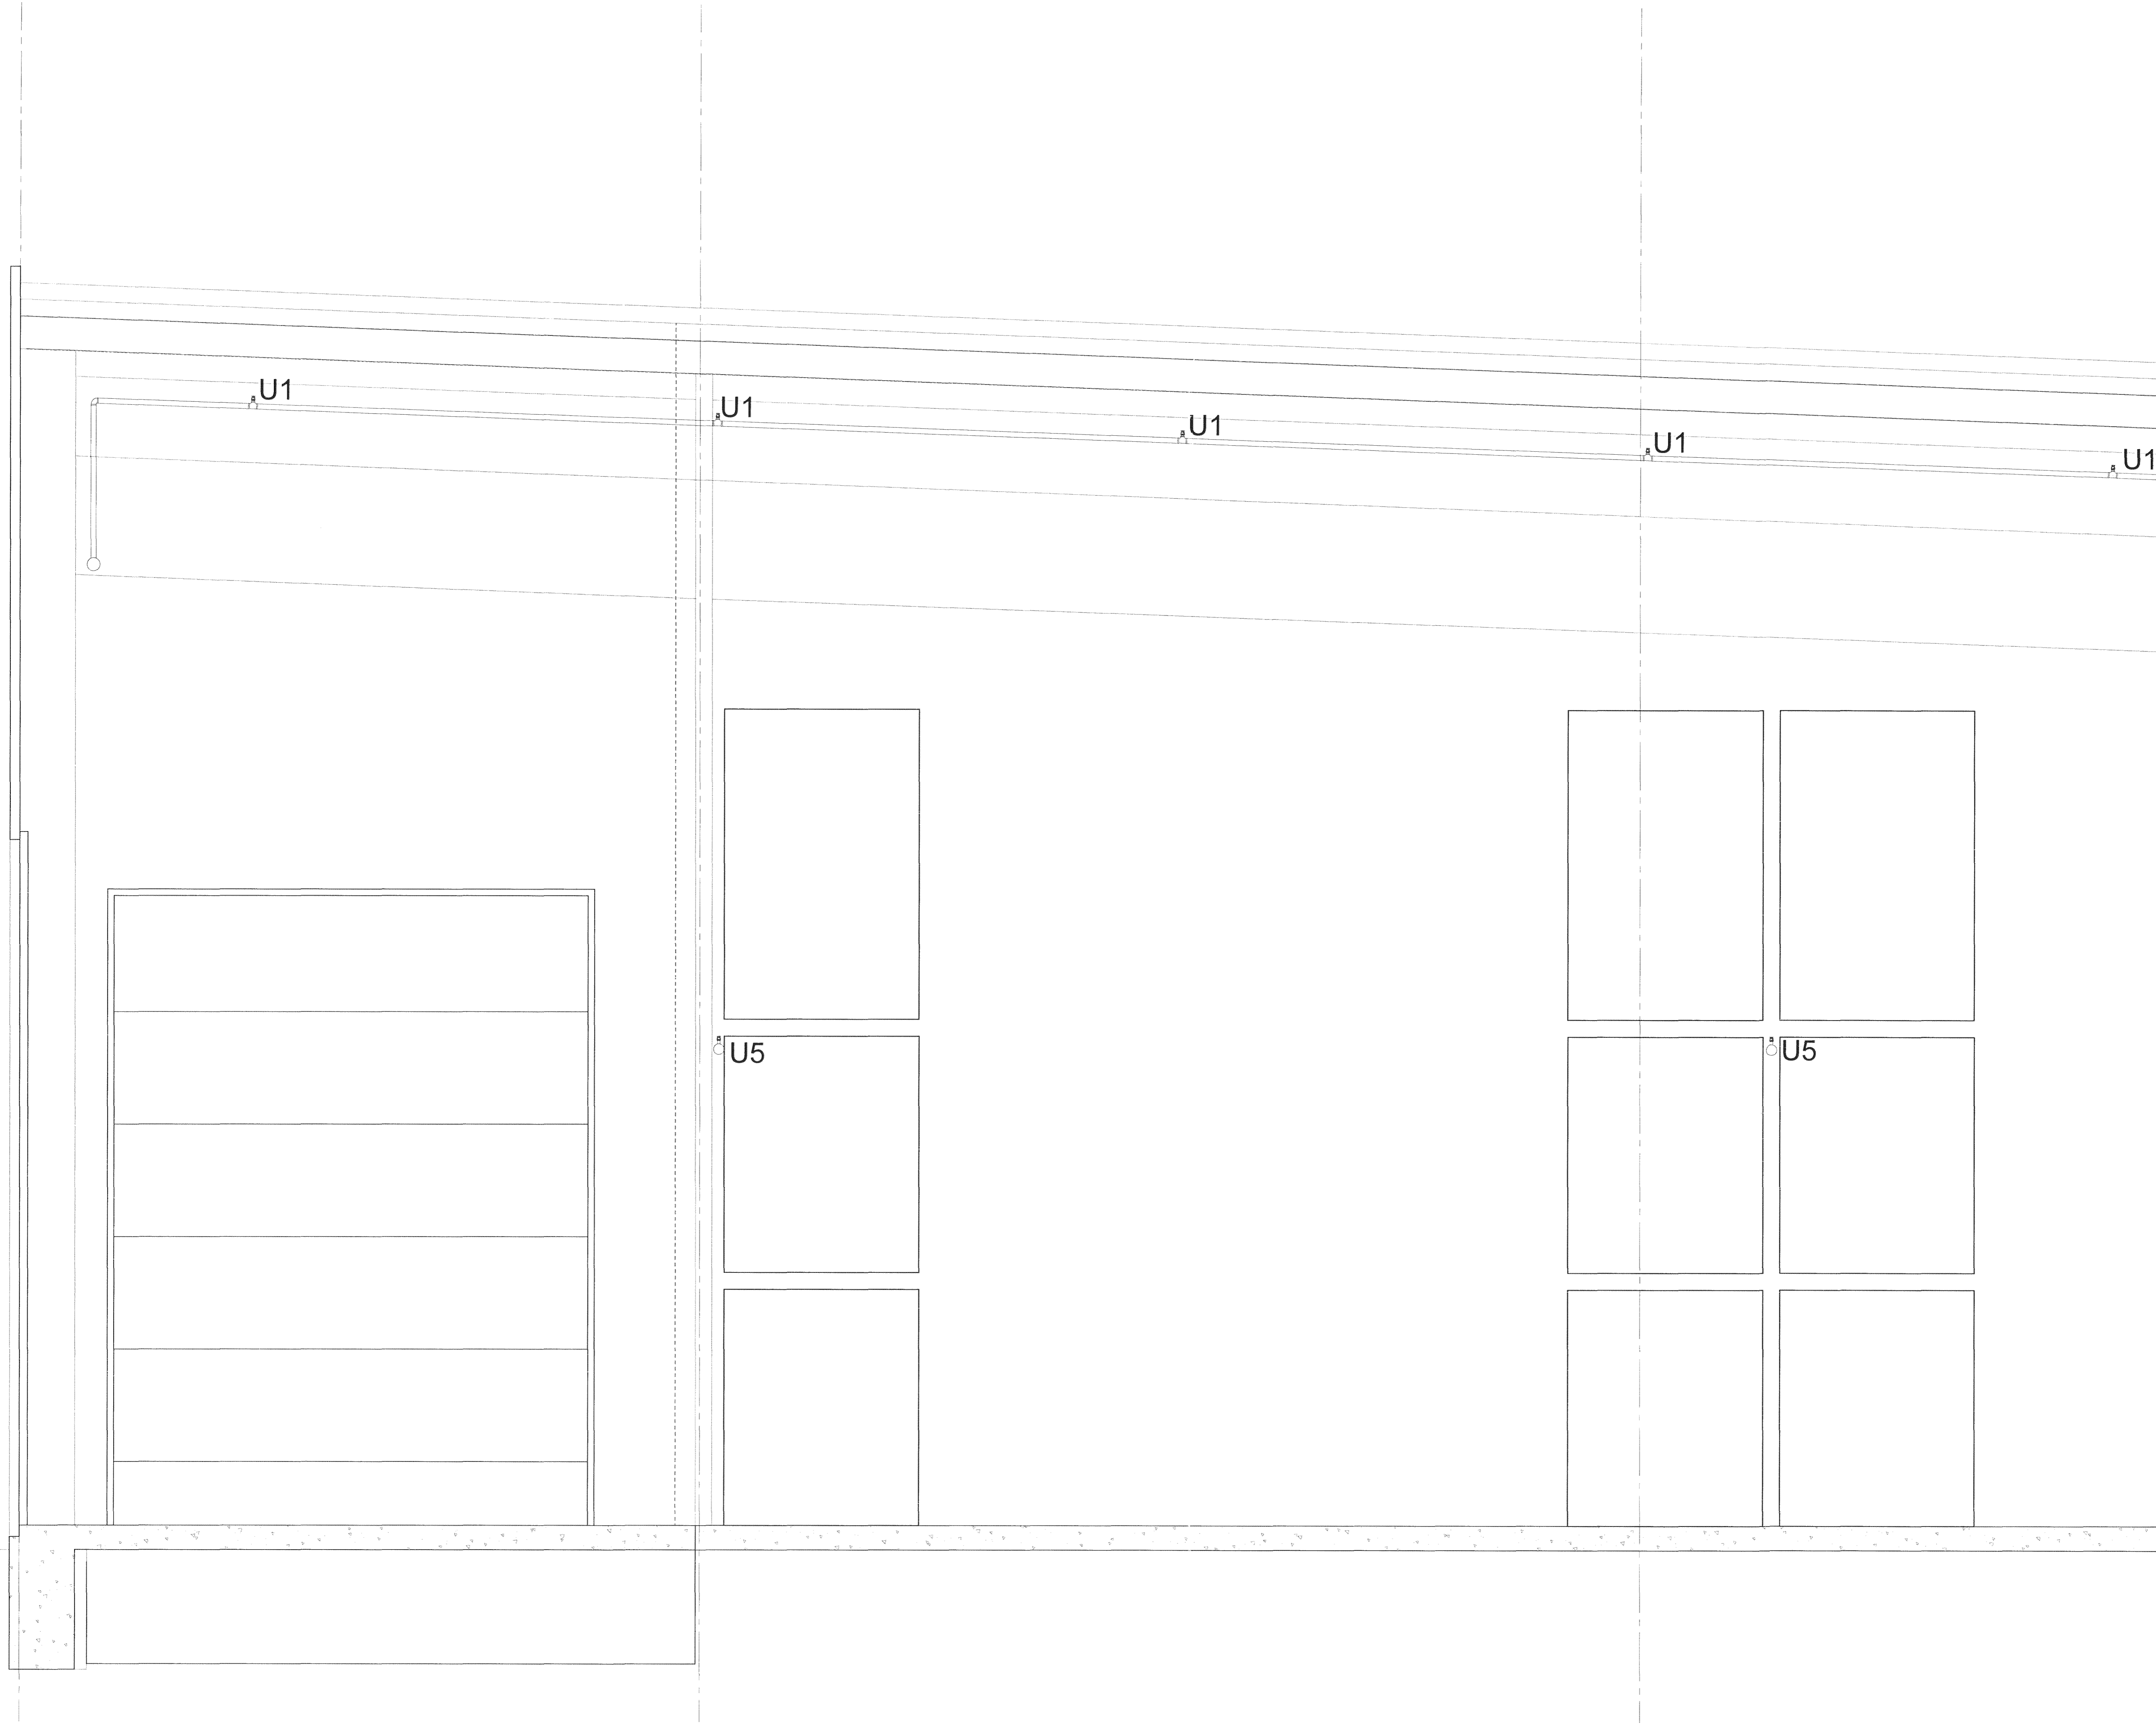

TÁKN

- VATNSMÁLÖGN
- LOSI
- HAFSA
- HAFSA
- HAFSA
- HAFSA
- RENSLISMÁLUR
- ISA
- TEIKNING
- SÁLVRK TÆBANG
- DELA
- VARÐLOSI FYRIR ÞURKKEPFI
- VARÐLOSI FYRIR SKUTT KEPFI
- TENGING FYRIR ENDRINGU BLOKKALES
- HYSTINEM
- HYSTINEMUR
- NORMALT GFERN
- NORMALT LOKAÐUR

JARÐSKJÁLFTA FESTA

- FESTA SEM EKKI LEYFIR FARELLA LAGNA
- FESTA SEM EKKI LEYFIR LEIÐGJAFERILLU LAGNA
- FESTA SEM EKKI LEYFIR ÞVERFÆRISLU LAGNA

ÚÐASTUTAR

- U1 VATNSGASTUTUR UPPVÍSANDI MØ
- U2 VATNSGASTUTUR NIBURVÍSANDI MØ
- U3 VATNSGASTUTUR SPÖTTI MØ
- U4 VATNSGASTUTUR NIBURVÍSANDI MØ
- U5 VATNSGASTUTUR UPPVÍSANDI FLAT SPRAY MØ

Svart stál snittú
(DN 2440 / EN 10241 - 10265)

Pvermál pípu [DN]	Pvermál pípu d _s [mm]	Veggþykkt rörs s [mm]	Innra- þvermál d _i [mm]	SS
20	26,9	2,6	21,7	J4"
25	33,7	3,2	27,3	1"
32	42,4	3,2	36	5/4"
40	48,3	3,2	41,9	1 1/2"
50	60,3	3,6	53,1	2"
65	75,9	3,6	68,7	2 1/2"
80	88,7	4,0	80,7	3"
100	114	4,5	105	4"
125	139,6	5,0	129,6	5"
150	165,2	5,0	155,2	6"

EFLA
VERKFRÆÐISTOFA
Sími: 412 6000 www.efla.is

Hraðflutningar / FEDEX
Selhella 9
221

Lagnir
Vatnsúðakerfi
Snið lager

TEIKNINÖMUR	BLAÐSTÆRD	HANNAÐ	RJA	—
4397-001	A1	TEIKNAD:	RJa	—
XX_2_65_01		YFIRFARÐ:	ÁÁ	—
DAGS.	MÆLIKVARÐI	ÚTGÁFA		
01.07.2013	1:20	A		
SAMBYKKT:	Rinnar A 5/10/15/20			
Kenntala:	0311099 - 74499			

T: 221 Selhella 9 Lagnir & Úthrasag Vatnsúðakerfi Selhella 9 221