


Yfirlitsmynd 2.hæð
M 1:50

Samþykkt þann
18 JULÍ 2013
Byggingaflutrym i Hofnarfirði
F.h. Brynjar Rafn Ólafsson

ABALHÖNNUNDIR

ÚTG. DAGS. ÚTGÁFUFRILL. HANNAÐ TEKN. YFIRF.
B1 03.07.2013 Breyta númeri á úðahausum RJa APK BOA

Úr Gildi

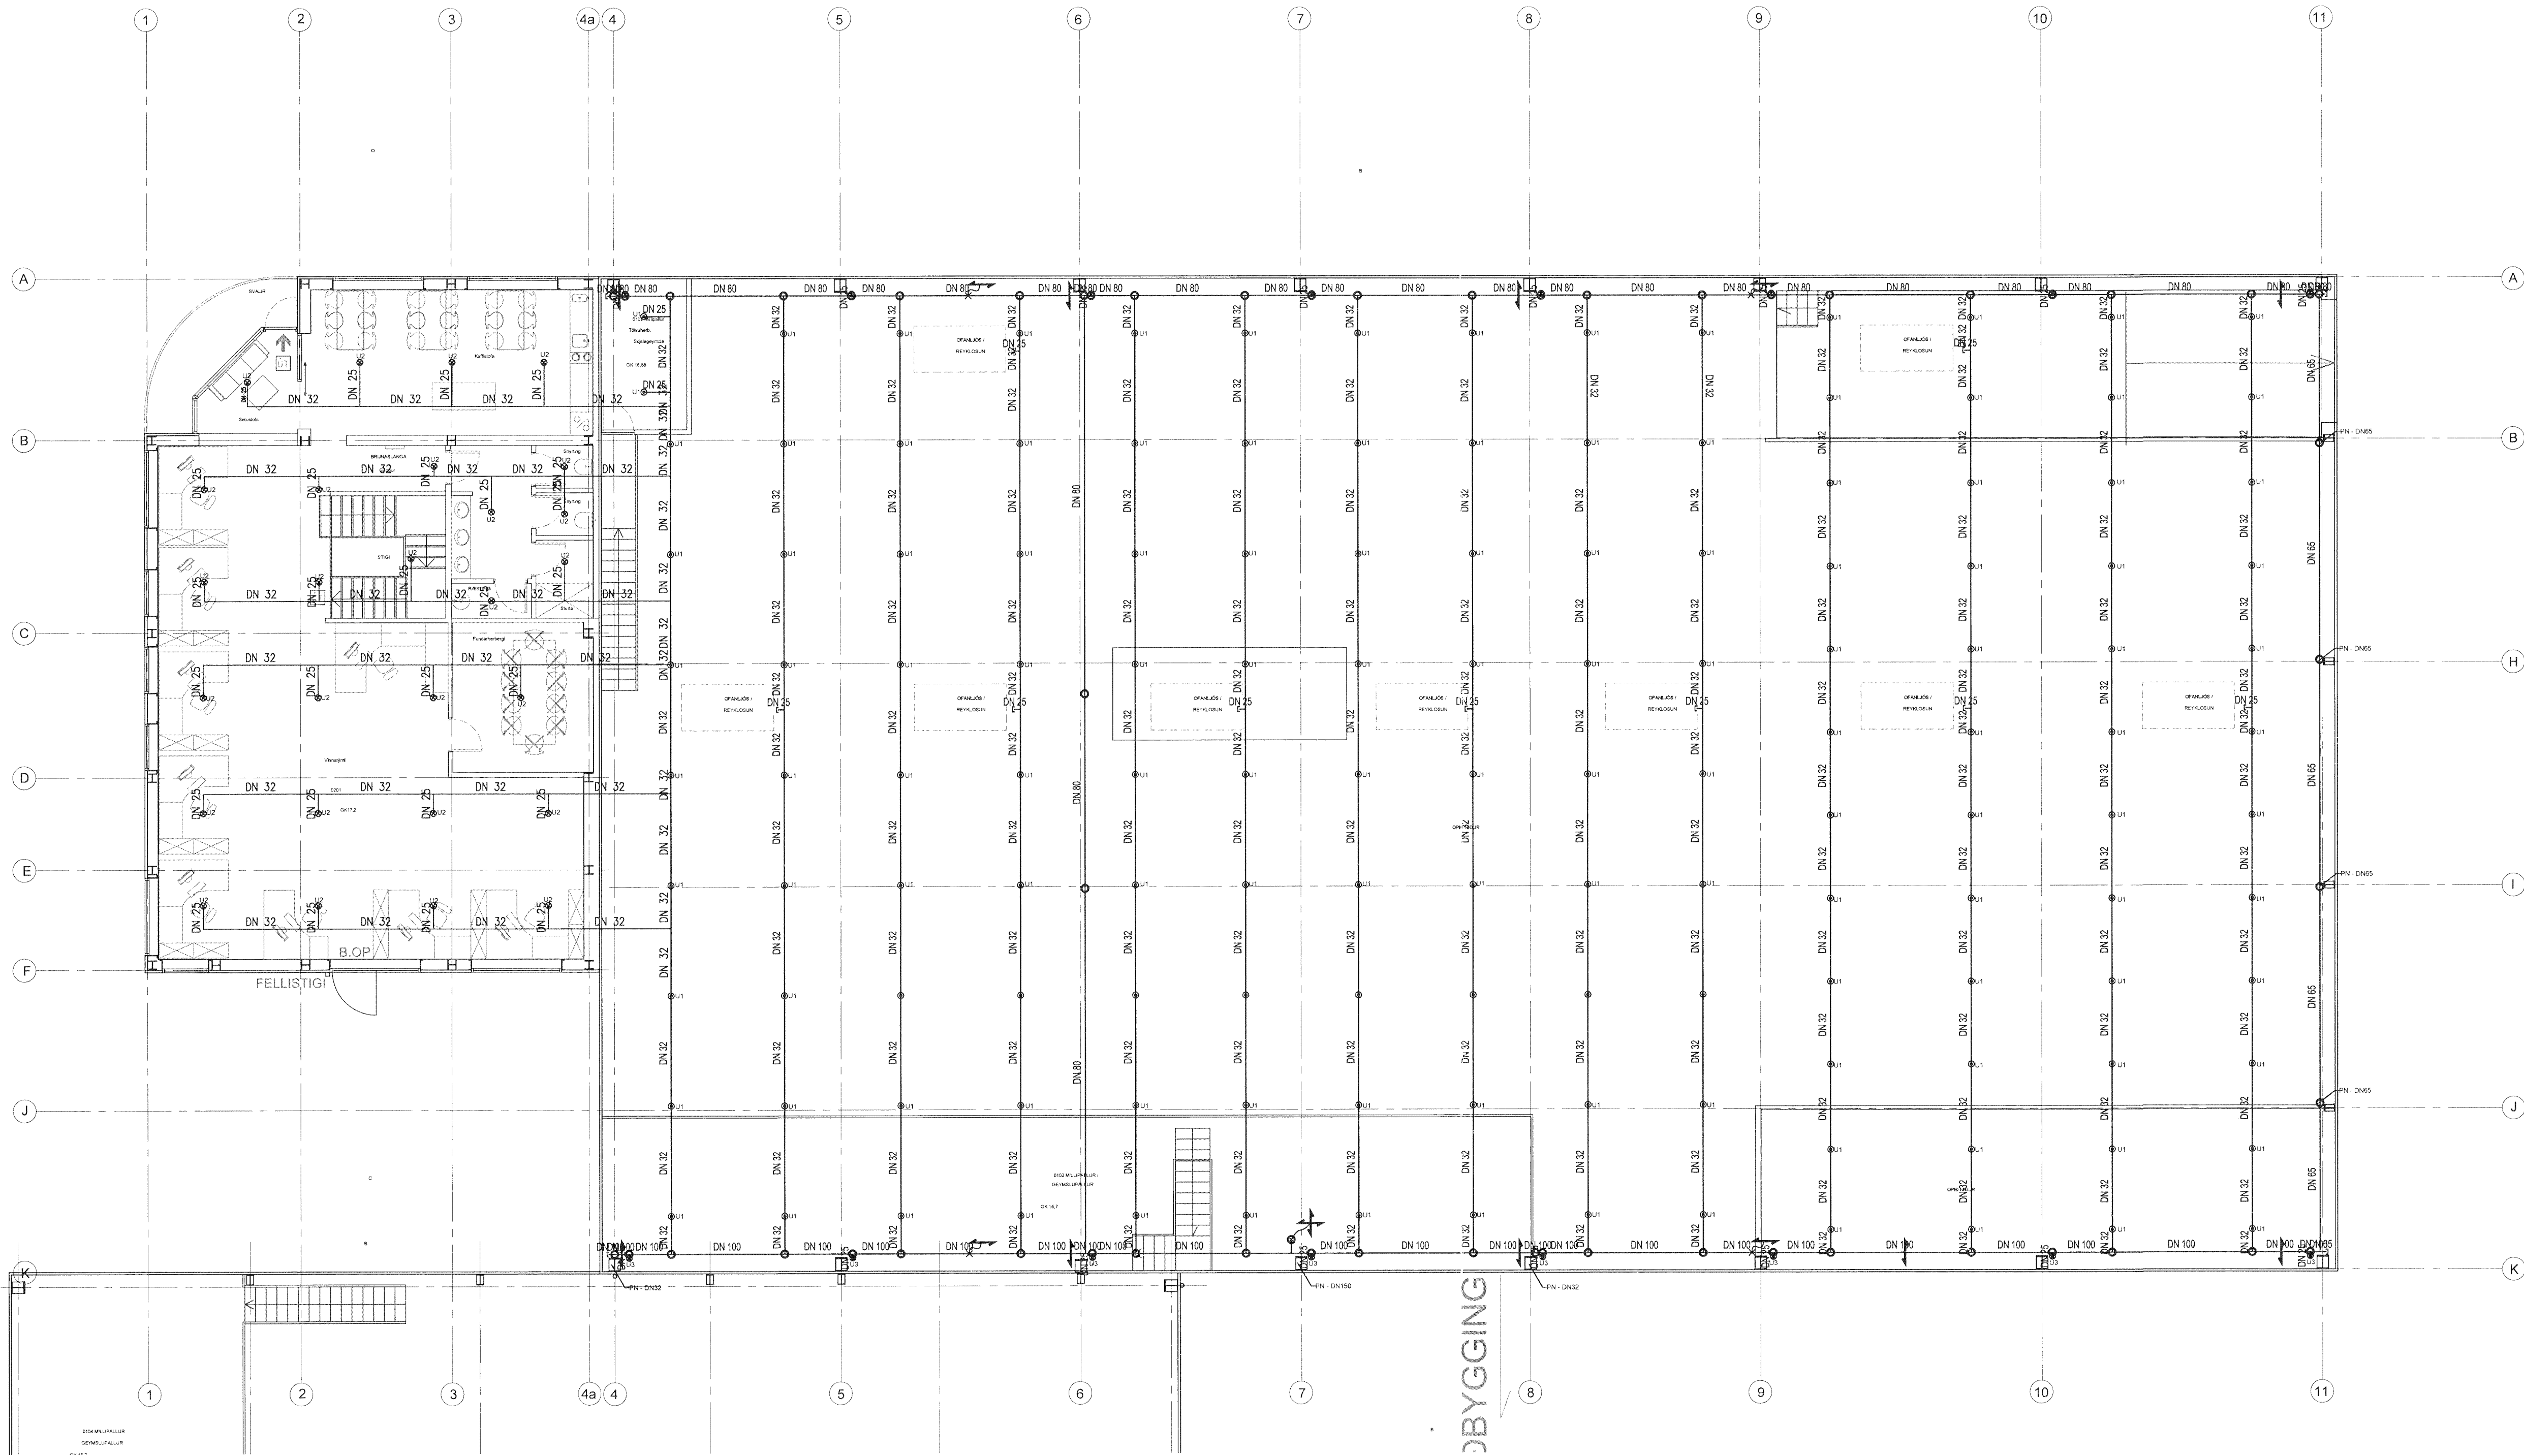

EFLA
VERKFRÆÐISTOFA
Sími: 412 6000 www.efla.is

Hraðflutningar / FEDEX

Selhella 9
221

Lagnir
Vatnsúðakerfi
Yfirlitsmynd 2.hæð

TEKNIÐUMÉR	BLAÐSTJÆRD	HANNAÐ	RJa	—
4397-001	A1	TEKNAD:	RJa	—
02_2_63_00		YFIRFARID:	AA	—

DAGS.	MÆLIKVARÐI	UTGÁFA
18.04.2013	1:200	B1

SAMÞYKKT: *Ricard Stenison*
Kennitala: *031149-4449*