
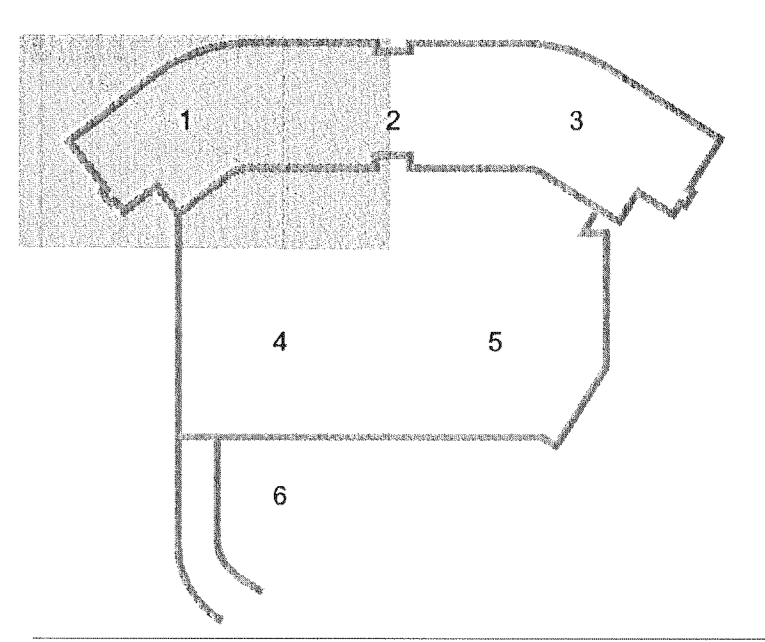


Samþykkt þann
10 JULÍ 2013
Byggingulittráinn í Hafnarfirði
F.h. Brynjar Rafn Ólafsson

ÚTI
ARKITEKTAR
Jón Þór Þorvaldsson A/RS
Kt. 021256 7579

DALSHRAUN 3

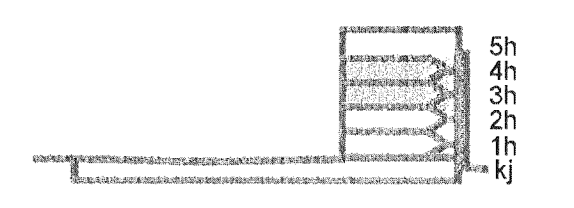


Útg. Dags. Skýring. Hannas/Yfirfarid



VERKFRÆÐISTOFA

BÆJARHRAUN 20 • 220 HAFNARFJÖRDUR • KENNIT. 710796-2899
vsb@vsb.is • Sími 585 8600 • Fax 585 8610 • www.vsb.is

Áritun sérhönnuðar					
Sveinn Aki Sverrisson					
Kt. 230855 5609 • aki@vsb.is					
Verkefni					
DALSHRAUN 3					
HAFNARFIRÐI					
Verkhúsi					
Lagnir					
Kællagnir 3. og 4. hæð					
Rúmmynd					
Hannað	Teiknað	Yfirfarid	Kvarði	Síða	
BS	RS	SÁS	-	/ A1	-
Dags.	Verkefni	Teikning	Útgáfa		
25.06.2013	07244	P7 901	-		

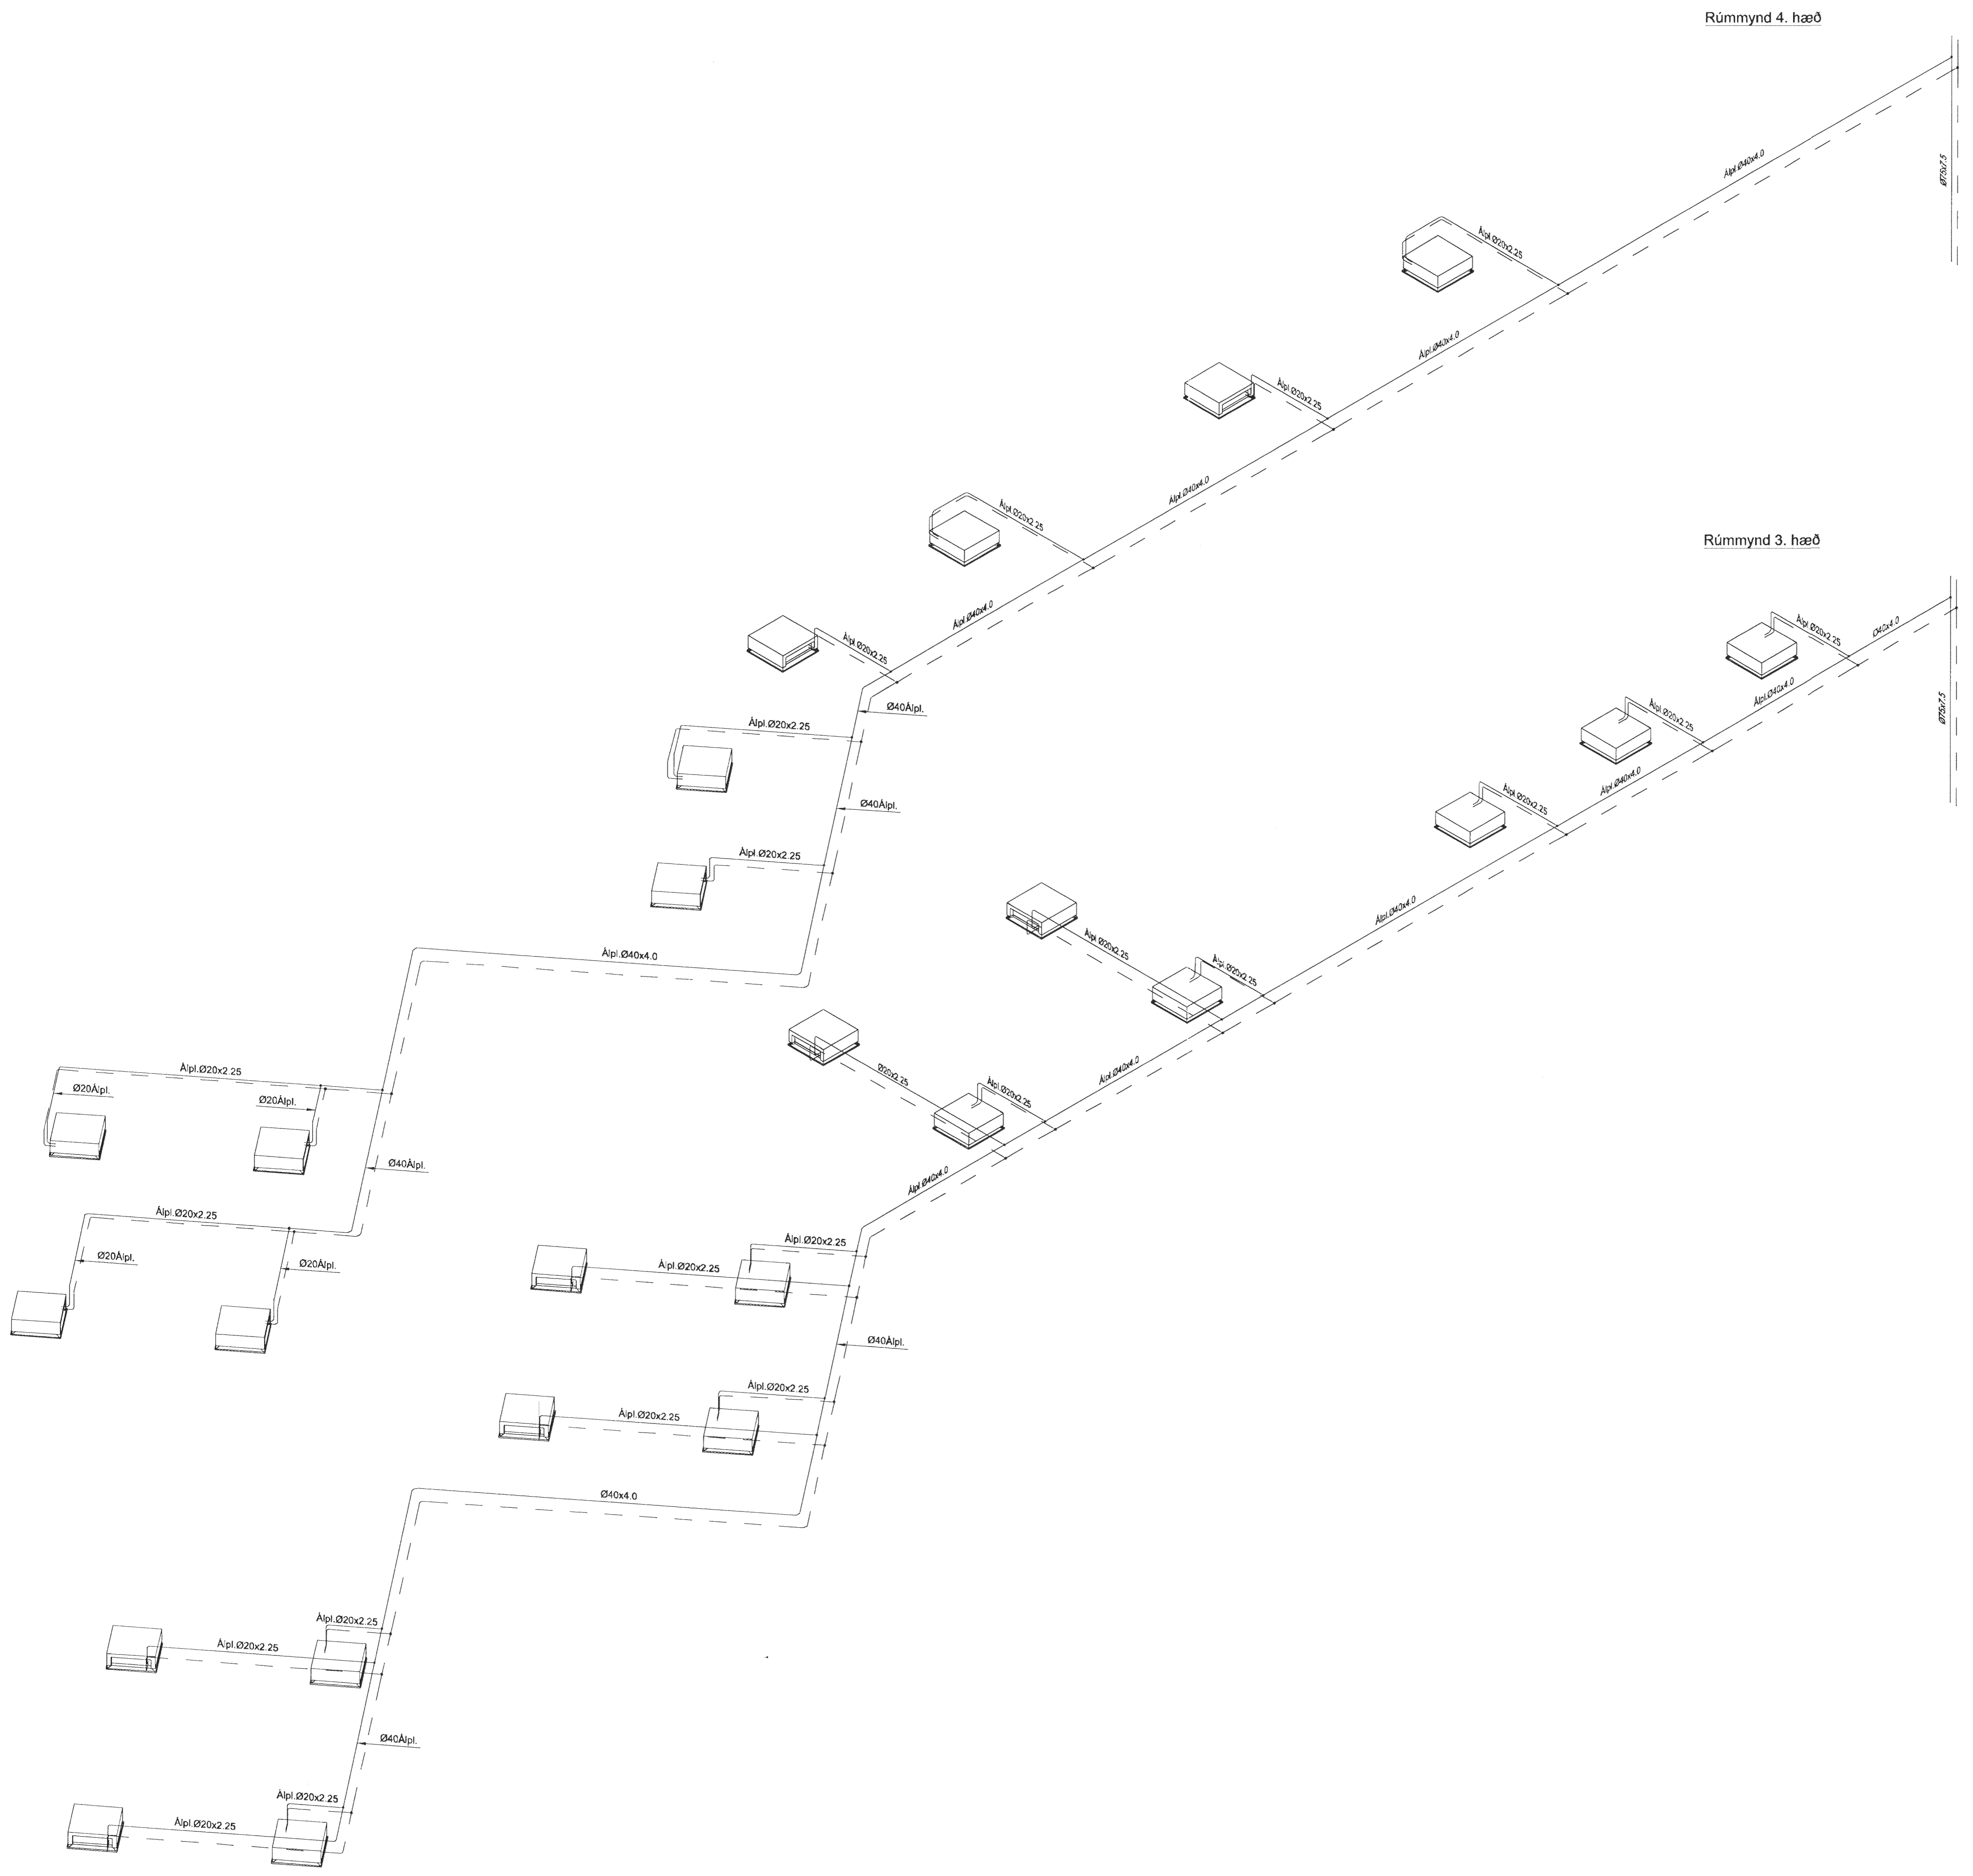

V:\2013\07\24\107244-Dalshraun 3\Shemat\07244-P7 901 -dwg