



Samþykkt þann
10 JULÍ 2013
Byggingafulltrúinn í Hafnarfirði
F.h. Brynjar Rafn Ólafsson

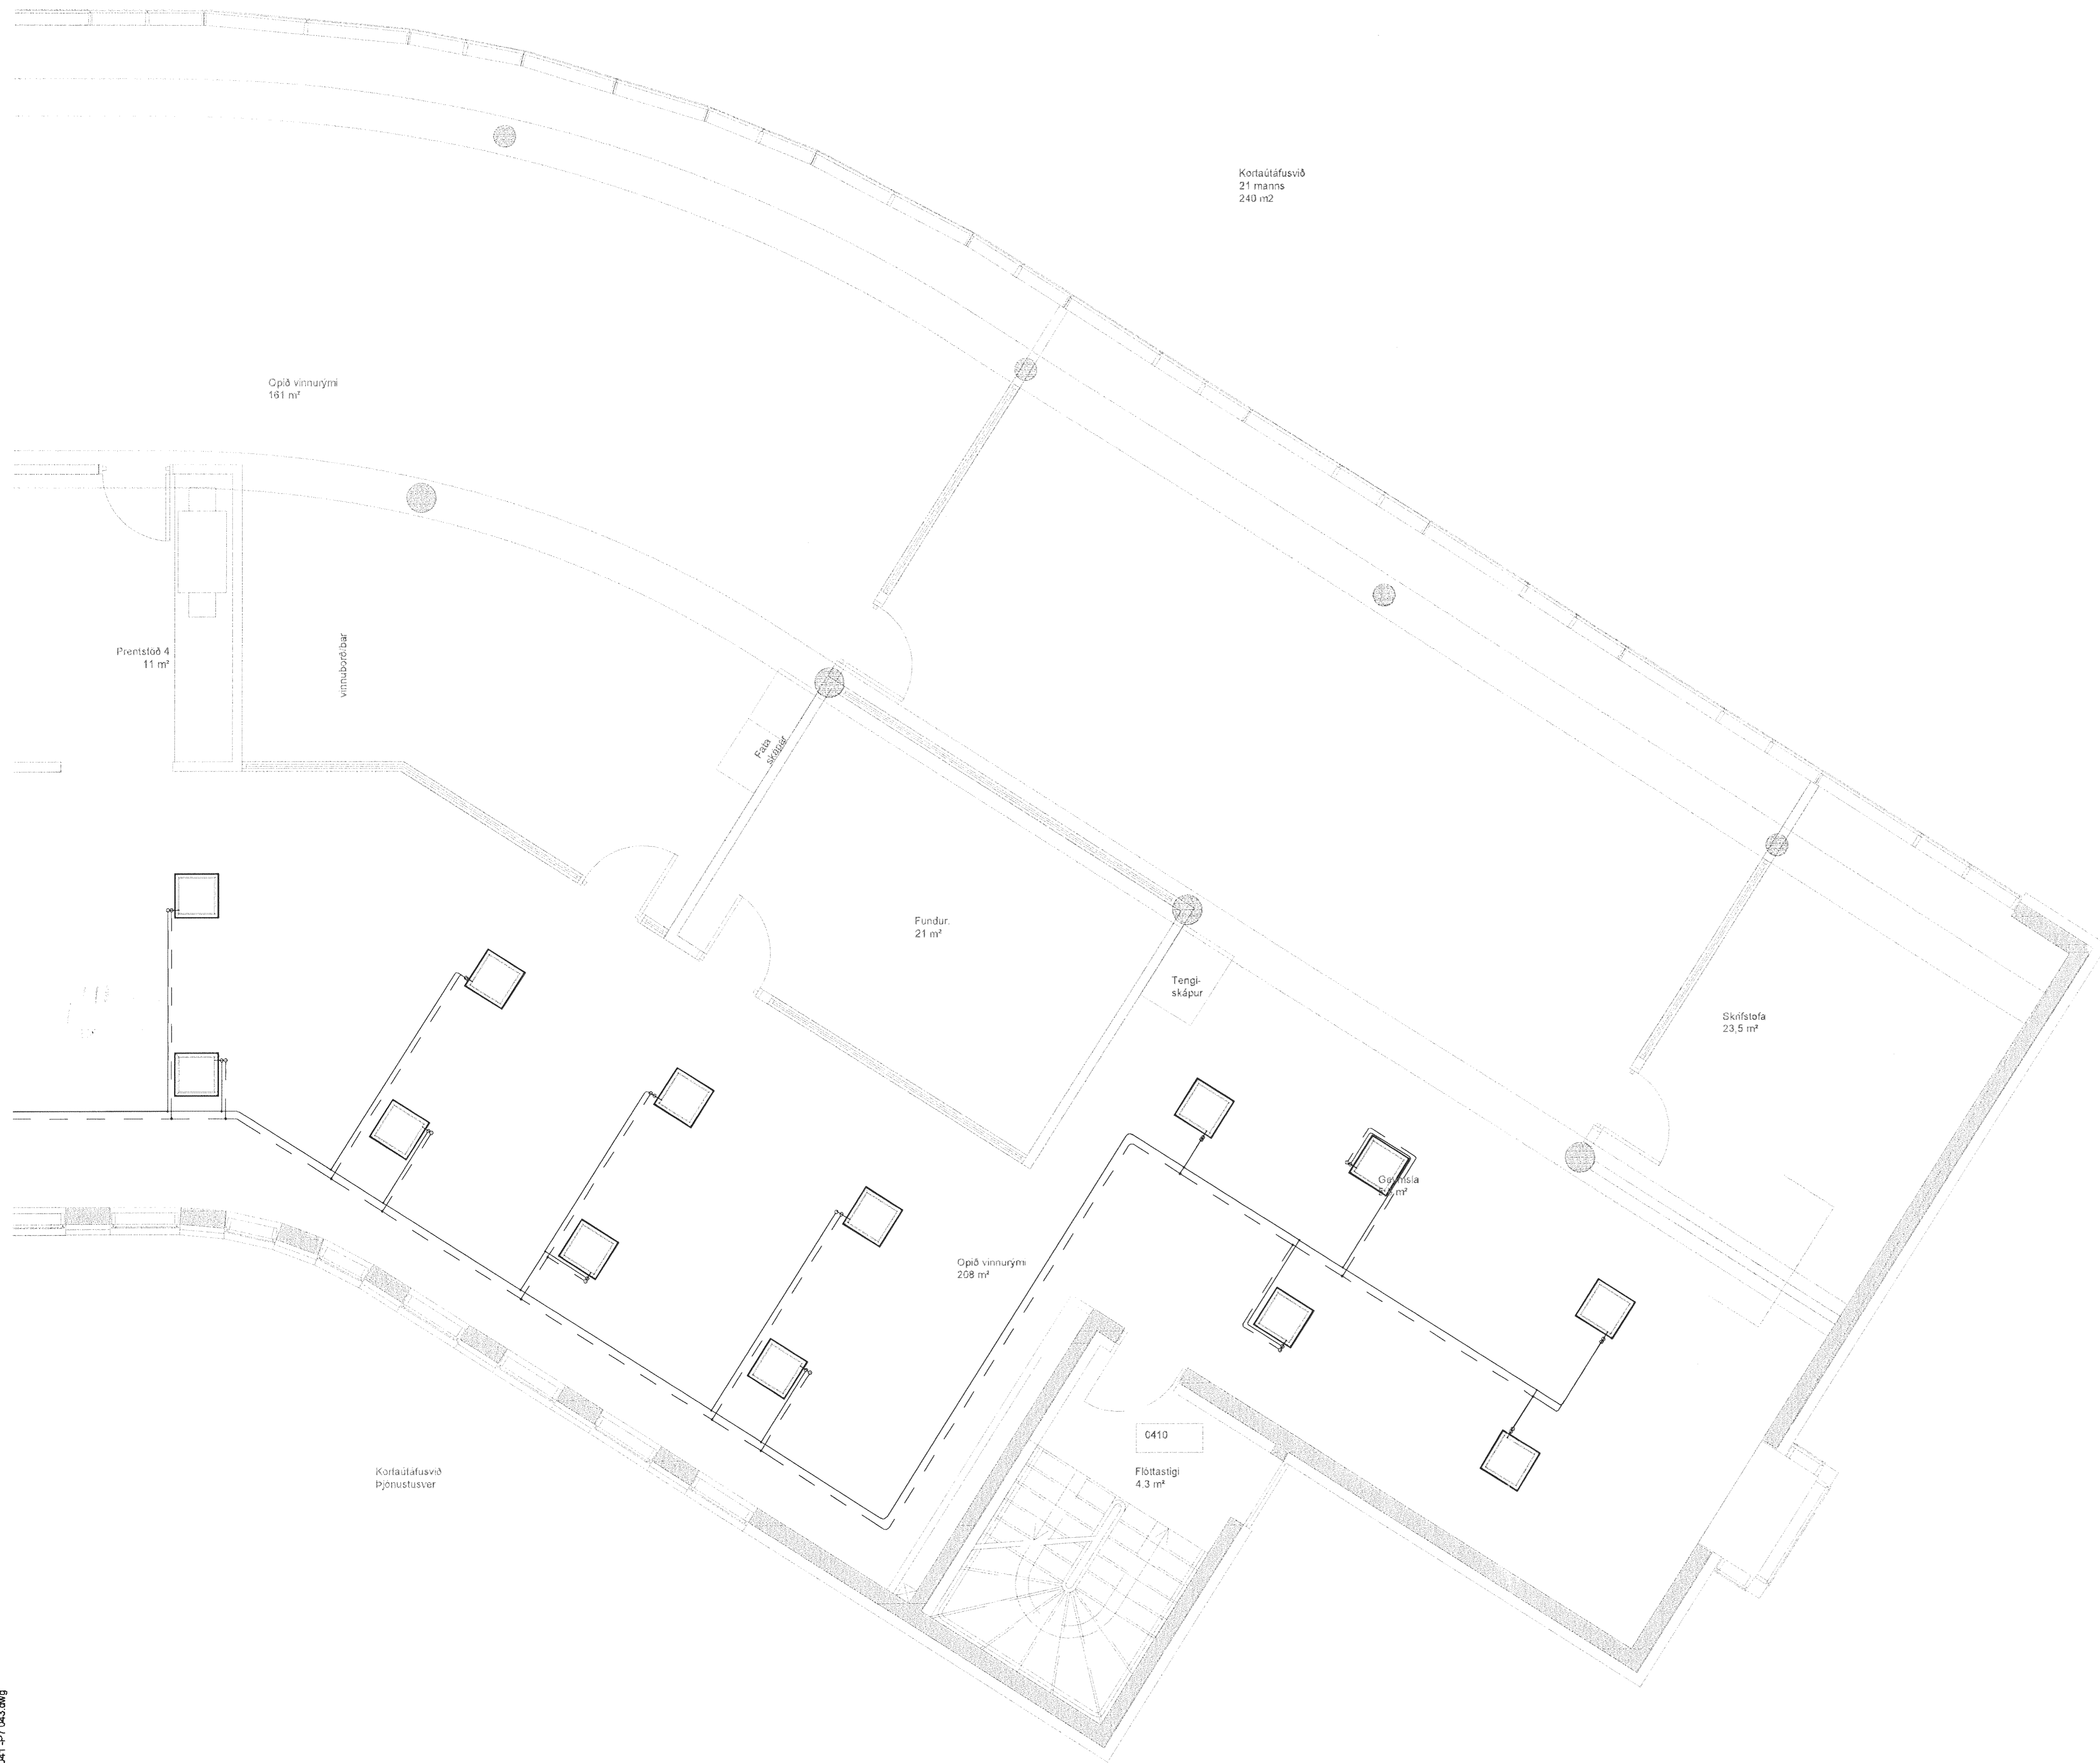

ÚTI
ARKITEKTAR
Jón Þór Þorvaldsson Alþ. 95
Kt. 021256 7579

DALSHRAUN 3

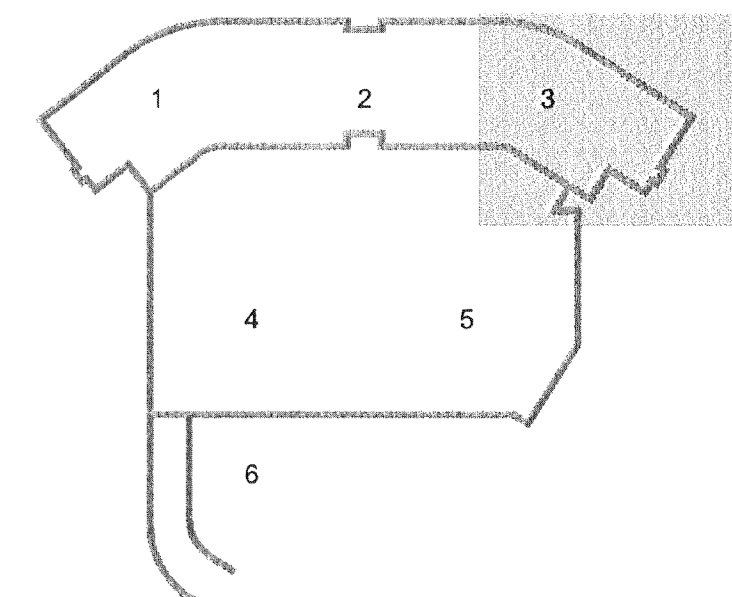

Skýringar:
Kassi
Kæliflatur rennsli
0,04l/s. Á kæliflatti eru
rennsliglós með
15mm stopploka og
aftæmingu.

A 25.06.13 Legu lagna breytt og skýringum bætt við SÁS/SÁS
Útg. Dags. Skýring Hanna Nýfirfirði

VSB

VERKFRÆÐISTOFA

BÆJARHRAUN 20 • 220 HAFNARFJÖRDUR • KENNIT. 710706-2899
vsb@vsb.is • Sími 585 8600 • Fax 585 8610 • www.vsb.is

Áritun sérhönnuðar			
Sveinn Áki Sverrisson			
Kt: 230855 5609 • aki@vsb.is			
Verkefni			
DALSHRAUN 3			
HAFNARFIRÐI			
Verkefni			
Lagnir			
Kæliflagnir 4. hæð			
Grunnmynd 3			
Hannað	Teiknað	Yfirfarið	Kvarði
BS	RS	SÁS	1.50
			/ A1
Síða			-
Dags.	Verkefni	Teikning	Útgáfa
20.06.2013	07244	P7 043	A

V:\2007\07244\07244-Dalshraun 3\Grunn\07244-P7 041 -P7 043.dwg