


Samþykkt þann  
10 JULI 2013  
Byggingoðfalltrúinn í Hafnarfirði  
F.h. Brynjar Rafn Ólafsson


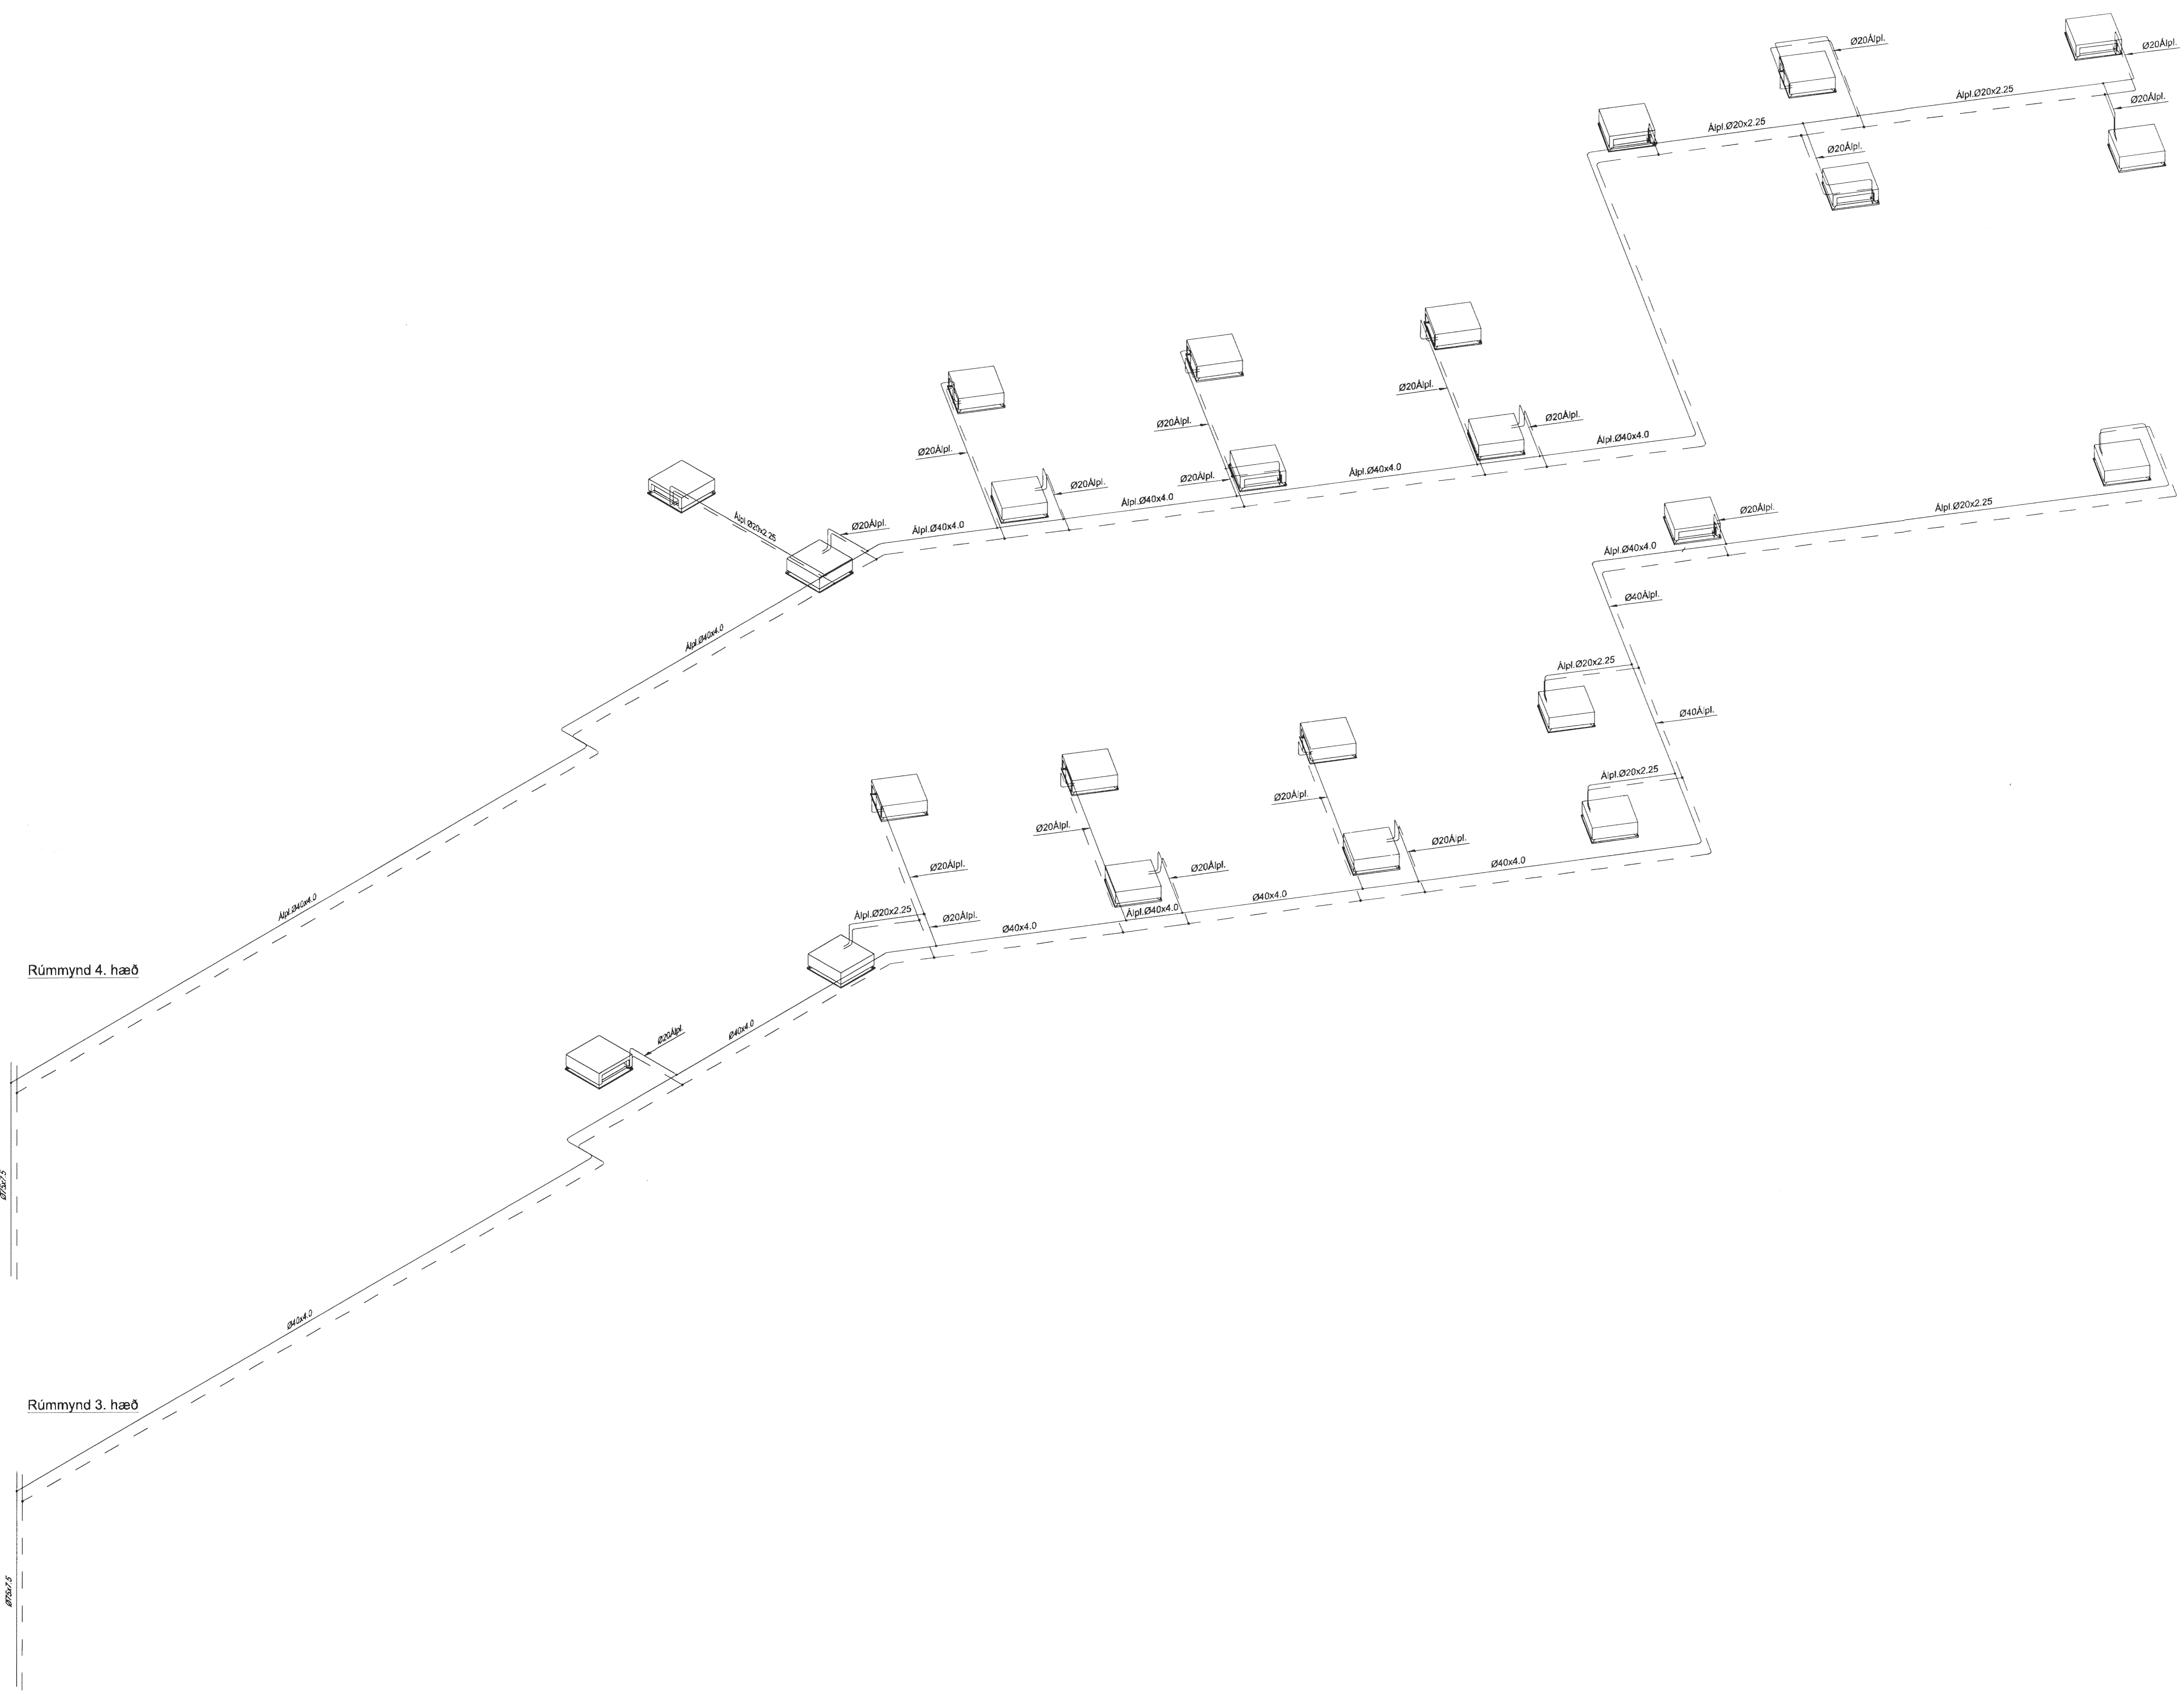


Rúmmynd 4. hæð

Rúmmynd 3. hæð

ÚTI  
ARKITEKTAR  
Jón Þór Þorvaldsson M. F.S.S.  
Kt. 021256 7579

DALSHRAUN 3

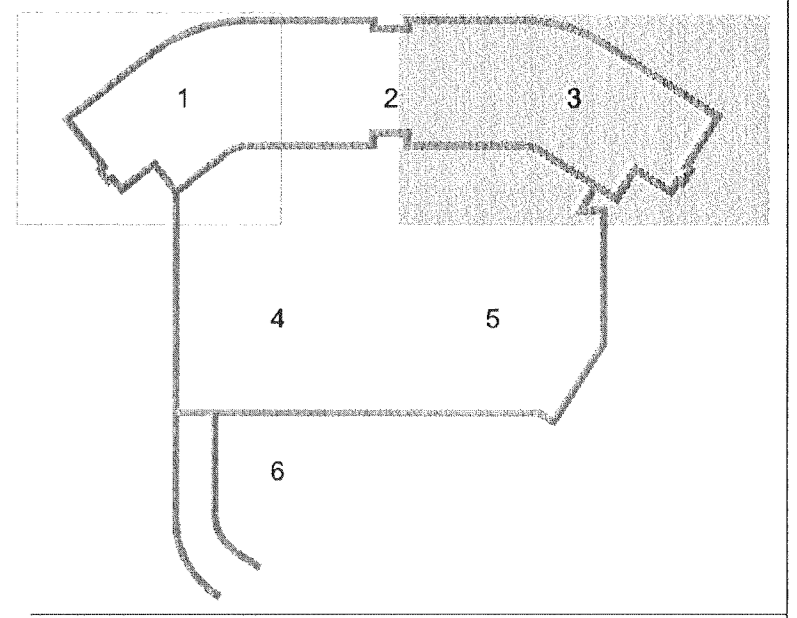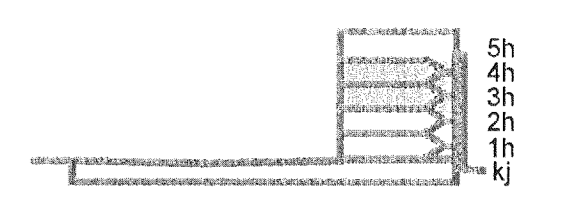

Útg. Dags. Skýring. Hannab/Virfarið



VERKFRÆÐISTOFA

BÚEJARIHRAUN 20 • 220 HAFNARFJÖRDUR • KENNIT. 710706-2899  
vsb@vsb.is • Sími 585 8600 • Fax 585 8610 • www.vsb.is

Ártun sérhönnuðar					
Sveinn Aki Sverrisson					
Kt: 230855 5609 • aki@vsb.is					
Verkefni					
DALSHRAUN 3					
HAFNARFIRÐI					
Verkhúti					
Lagnir					
Kællagarnir 3. og 4. hæð					
Rúmmynd					
Hannab	Teiknað	Yfirfarð	Kvarði	Síða	
BS	RS	SÁS	-	/ A1	-
Dags.	Verkefni	Teikning	Útgáfa		
25.06.2013	07244	P7 902	-		

V:\2013\07244\1707244-Dalshraun 3\Sheets\107244-P7 901.dwg