



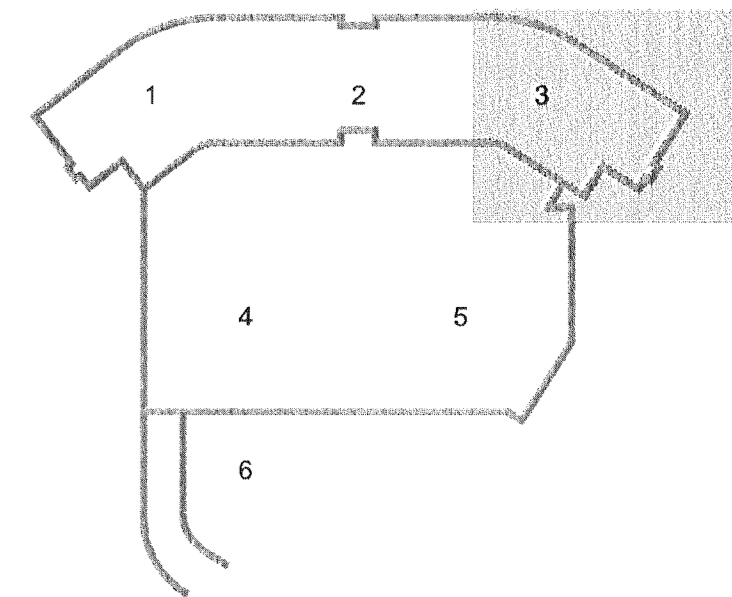

ÚTI  
ARKITEKTAR  
Jón Þór Þorvaldsson A.Í.Í.S.A.  
Kt.021256 7579

DALSHRAUN 3

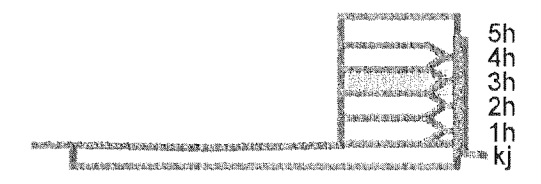

Skýringar:  
Kassi  
Kæliflatur rennsli  
0,04l/s. Á kæliflatti eru  
rennsliglös með  
15mm stoppoka og  
aftæmingu.

A 25.06.13 Legu lagna breytt og skýringum bætt við SÁS/SAS  
Útg. Dags. Skýring Hannadýrfrífaró



VERKFRÆÐISTOFA

BÆJARHRAUN 20 • 220 HAFNARFJÖRÐUR • KENNIT. 710706-2899  
vsb@vsb.is • Sími 585 8600 • Fax 585 8610 • www.vsb.is

Árftun sérhönnuðar  
Sveinn Aki Sverrisson  
Kt. 230855 5909 • aki@vsb.is

Verkhelti  
DALSHRAUN 3  
HAFNARFIRÐI

Verkhilti  
Lagnir  
Kællagnir 3. hæð  
Grunnmynd 3

Hannað	Teiknað	Yfirfaró	Kvaró	Síða
BS	RS	SÁS	1:50	/ A1
Dags.	Verkhelti	Teikning	Útgáfa	
21.06.2013	07244	P7 033	A	