



Samþykkt þann
10 JULÍ 2013
Byggingufulltrúinn í Hafnarfirði
F.h. Brynjólfur Rafn Ólafsson

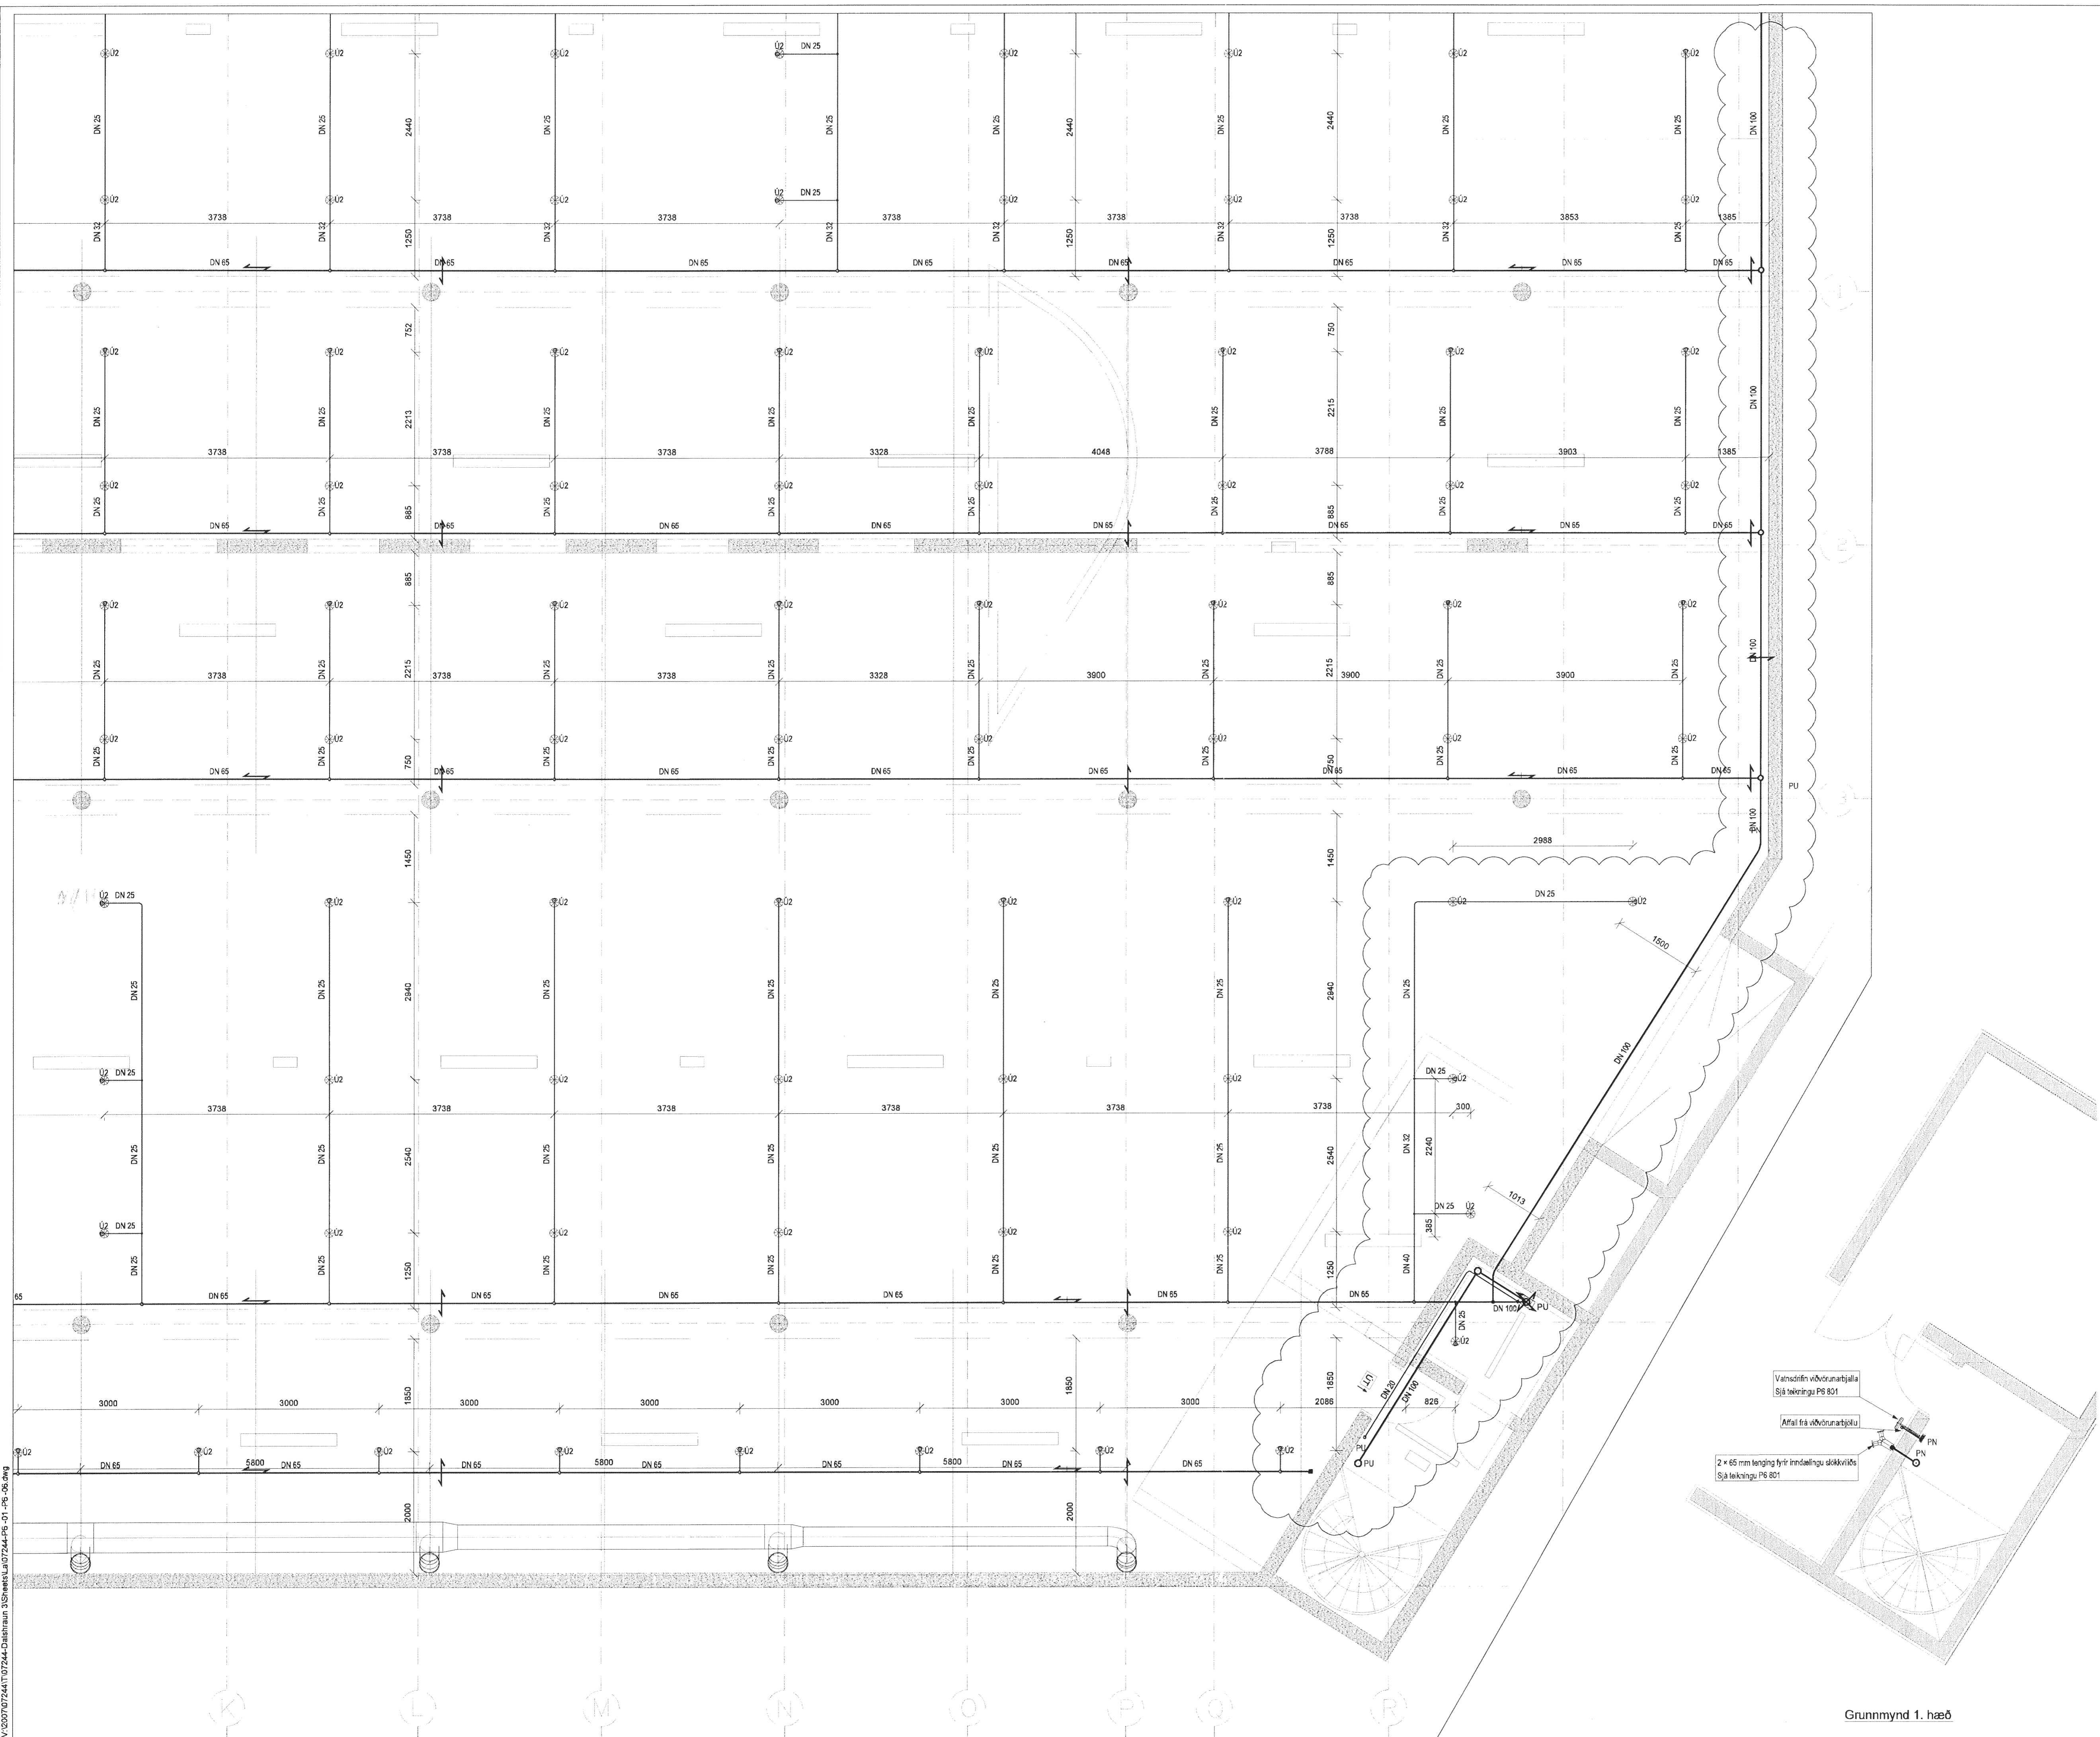

ÚTI
ARKITEKTAR
Jón Þór Þorvaldsson A.L.F.S.S.
Kl. 021256 7579

DALSHRAUN 3

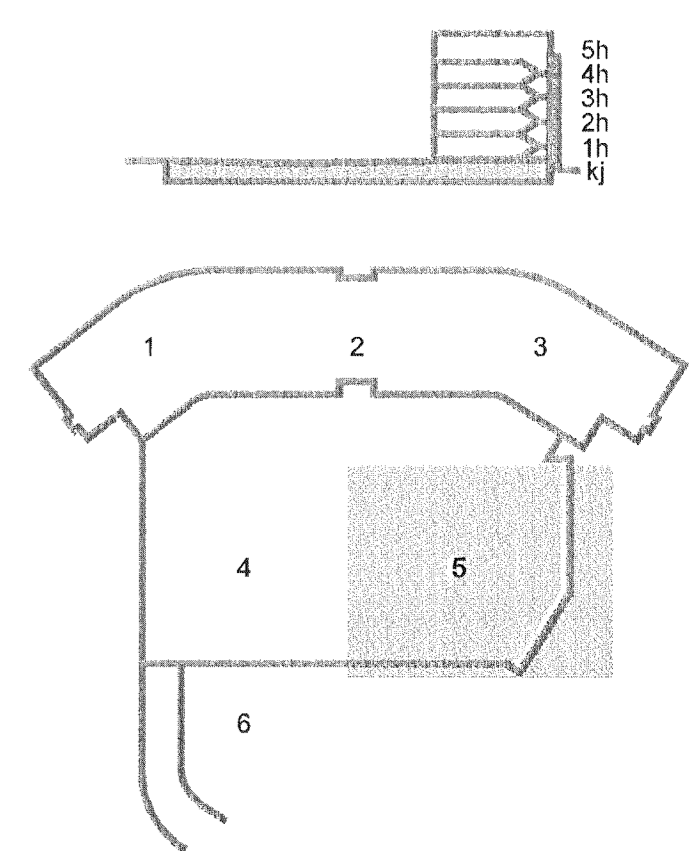

A 25.06.13 Stærð á stofnögnum breytist (úr 065/80 í 0100)
Legga og stærð á ögnum breytist. BS/SAS
Útg. Dags. Skýring Hannadýrfrífarð

VSB

VERKFRÆÐISTOFA

BÆJARHRAUN 20 • 220 HAFNARFJÖRDUR • KENNIT. 710706-2899
vsb@vsb.is • Sími 585 8600 • Fax 585 8610 • www.vsb.is

Ártun sérhönnuðar
Sveinn Aki Sverrisson
Kl: 230855 5609 • aki@vsb.is

Verkefni
DALSHRAUN 3
HAFNARFIRÐI

Verkhúdi
Lagnir
Vatnsúðalagnir í bílakjallara og á 1. hæð
Grunnmynd 5

Hannad	Teiknað	Yfirfarð	SÁS	Kvarði	1:50	/A1	Sílaa
BS	RS	SÁS		1:50		/A1	-
Dags.	24.05.2013	Verkefni	07244	Teikning	P6-05		Útgáfa
							A

Grunnmynd 1. hæð

V:\2007\07244\07244-Dalshraun 3\Hannad\07244-P6-01-05-05.dwg