



Samþykkt þann  
10 JULÍ 2013  
Byggingafulltrúinn í Hafnarfirði  
F.h. Brynjar Rafn Ólafsson

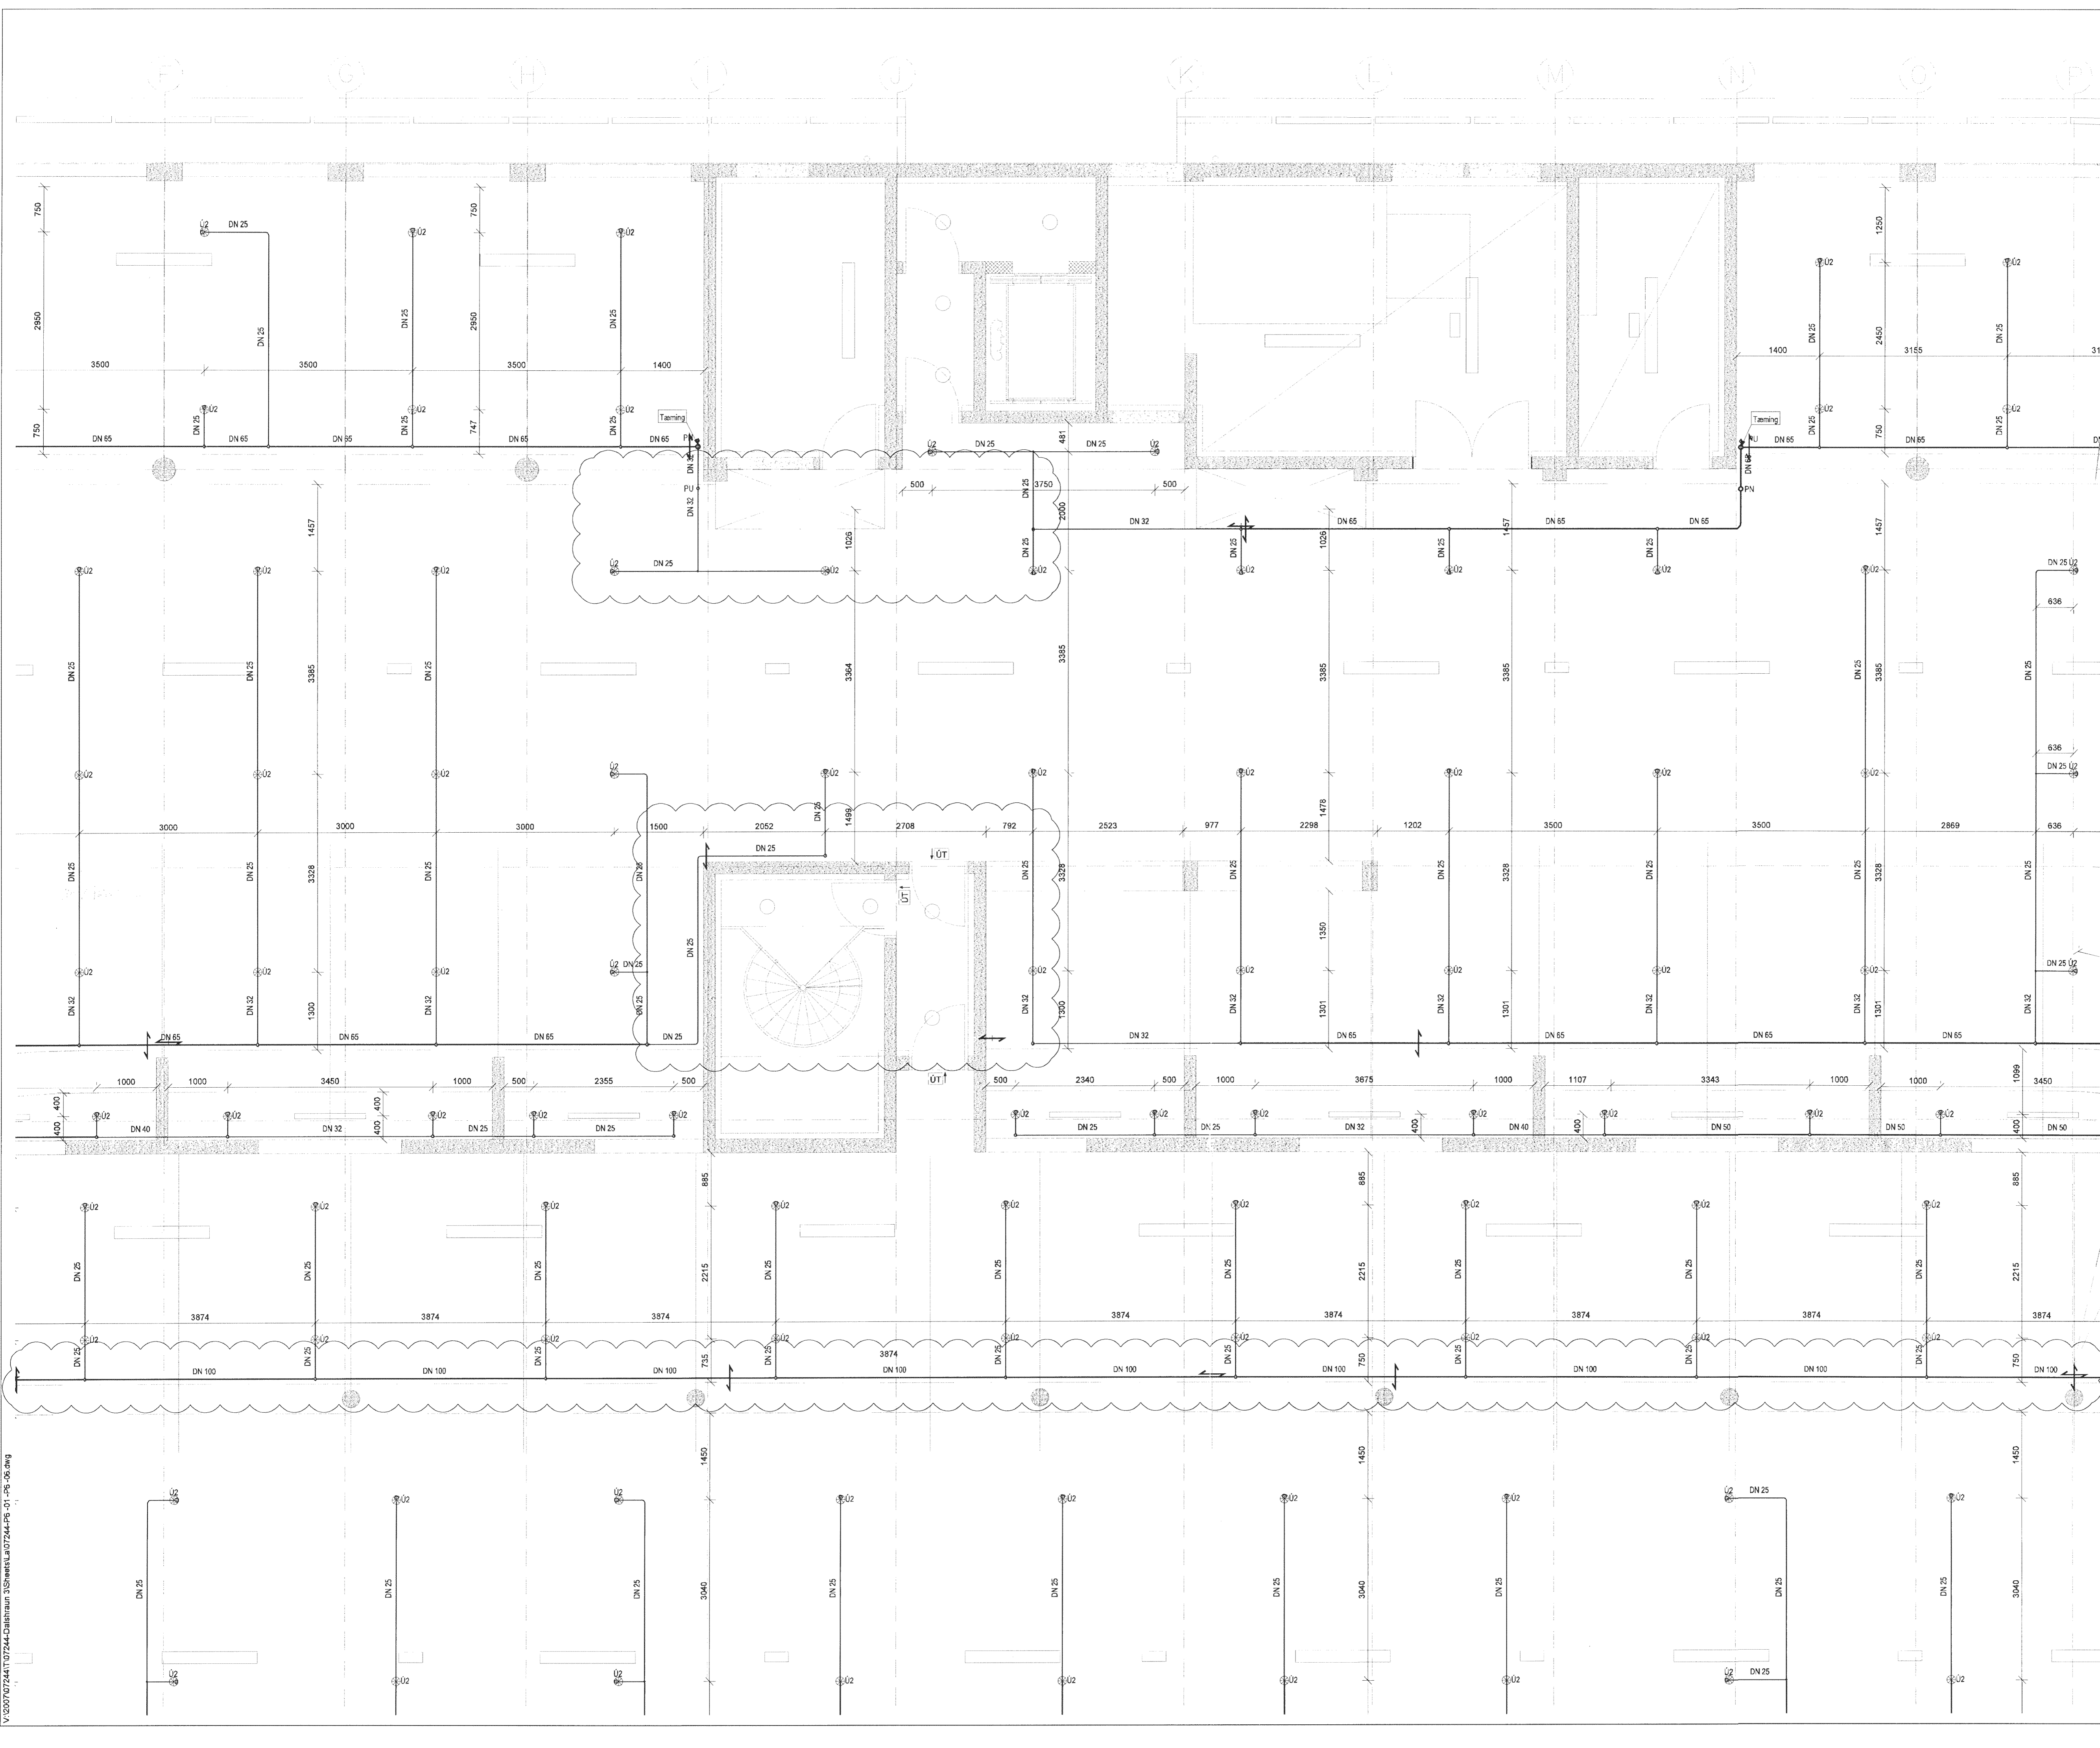

ÚFI  
ARKITEKTAR  
Jón Þór Þorvaldsson AÍ, F.R.S.A.  
Kt. 021256 7579

DALSHRAUN 3

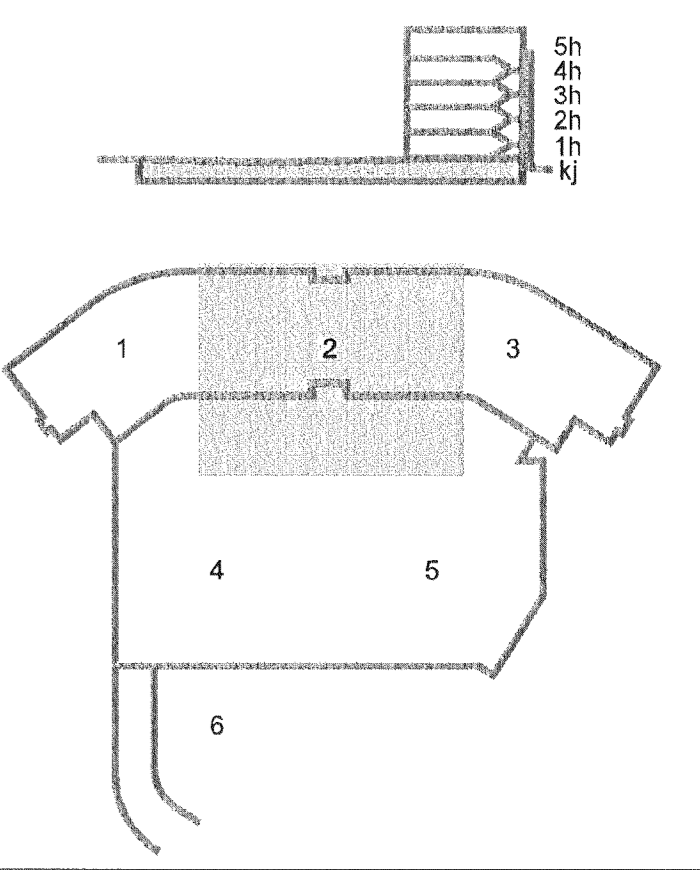

A 25.06.13 Stærð á stofnglæm breytt (úr 065 í 0100). Stofnlágnir teknar í sundur og bindaðar. Stærð á greinaglæm breytt BS/SAS  
Útg. Dags. Skýring Hanna A Yfirfarir

**VSΒ**

VERKFRÆÐISTOFA

B/EJARHRAUN 20 • 220 HAFNARFJÖRDUR • KENNIT. 710796-2899  
vsb@vsb.is • Sími 585 8600 • Fax 585 8610 • www.vsb.is

Áritun sérhönnuðar	Sveinn Áki Sverrisson	Kt. 230855 5609 • aki@vsb.is	<i>Sveinn Áki Sverrisson</i>
Verkhelti	DALSHRAUN 3 HAFNARFIRÐI		
Verkhelti	Lagnir Vatnsúðalagnir í bilakjallara Grunnmynd 2		
Hanna BS	Teiknað RS	Yfirfarir SÁS	Kvarði 1:50 / A1
Dags.	24.05.2013	Verkefni 07244	Teikning P6-02
			Síða - / A1
			Útgáfa A

V:\2007\07244\107244-Dalshraun 3\Schemas\07244-P6-02-1P6-06.dwg