
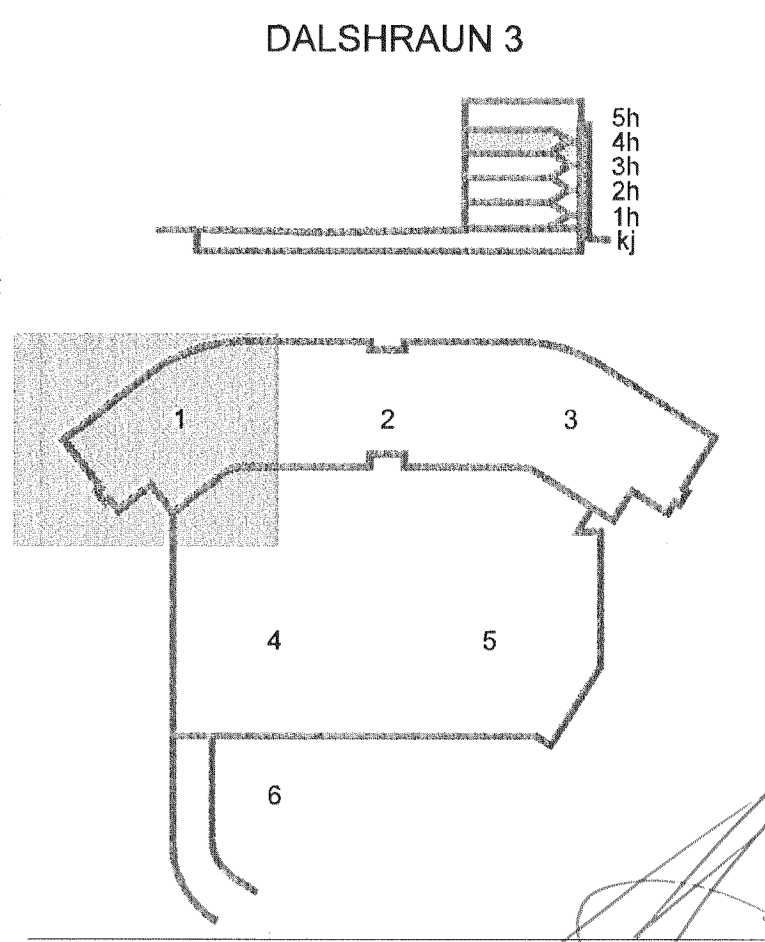
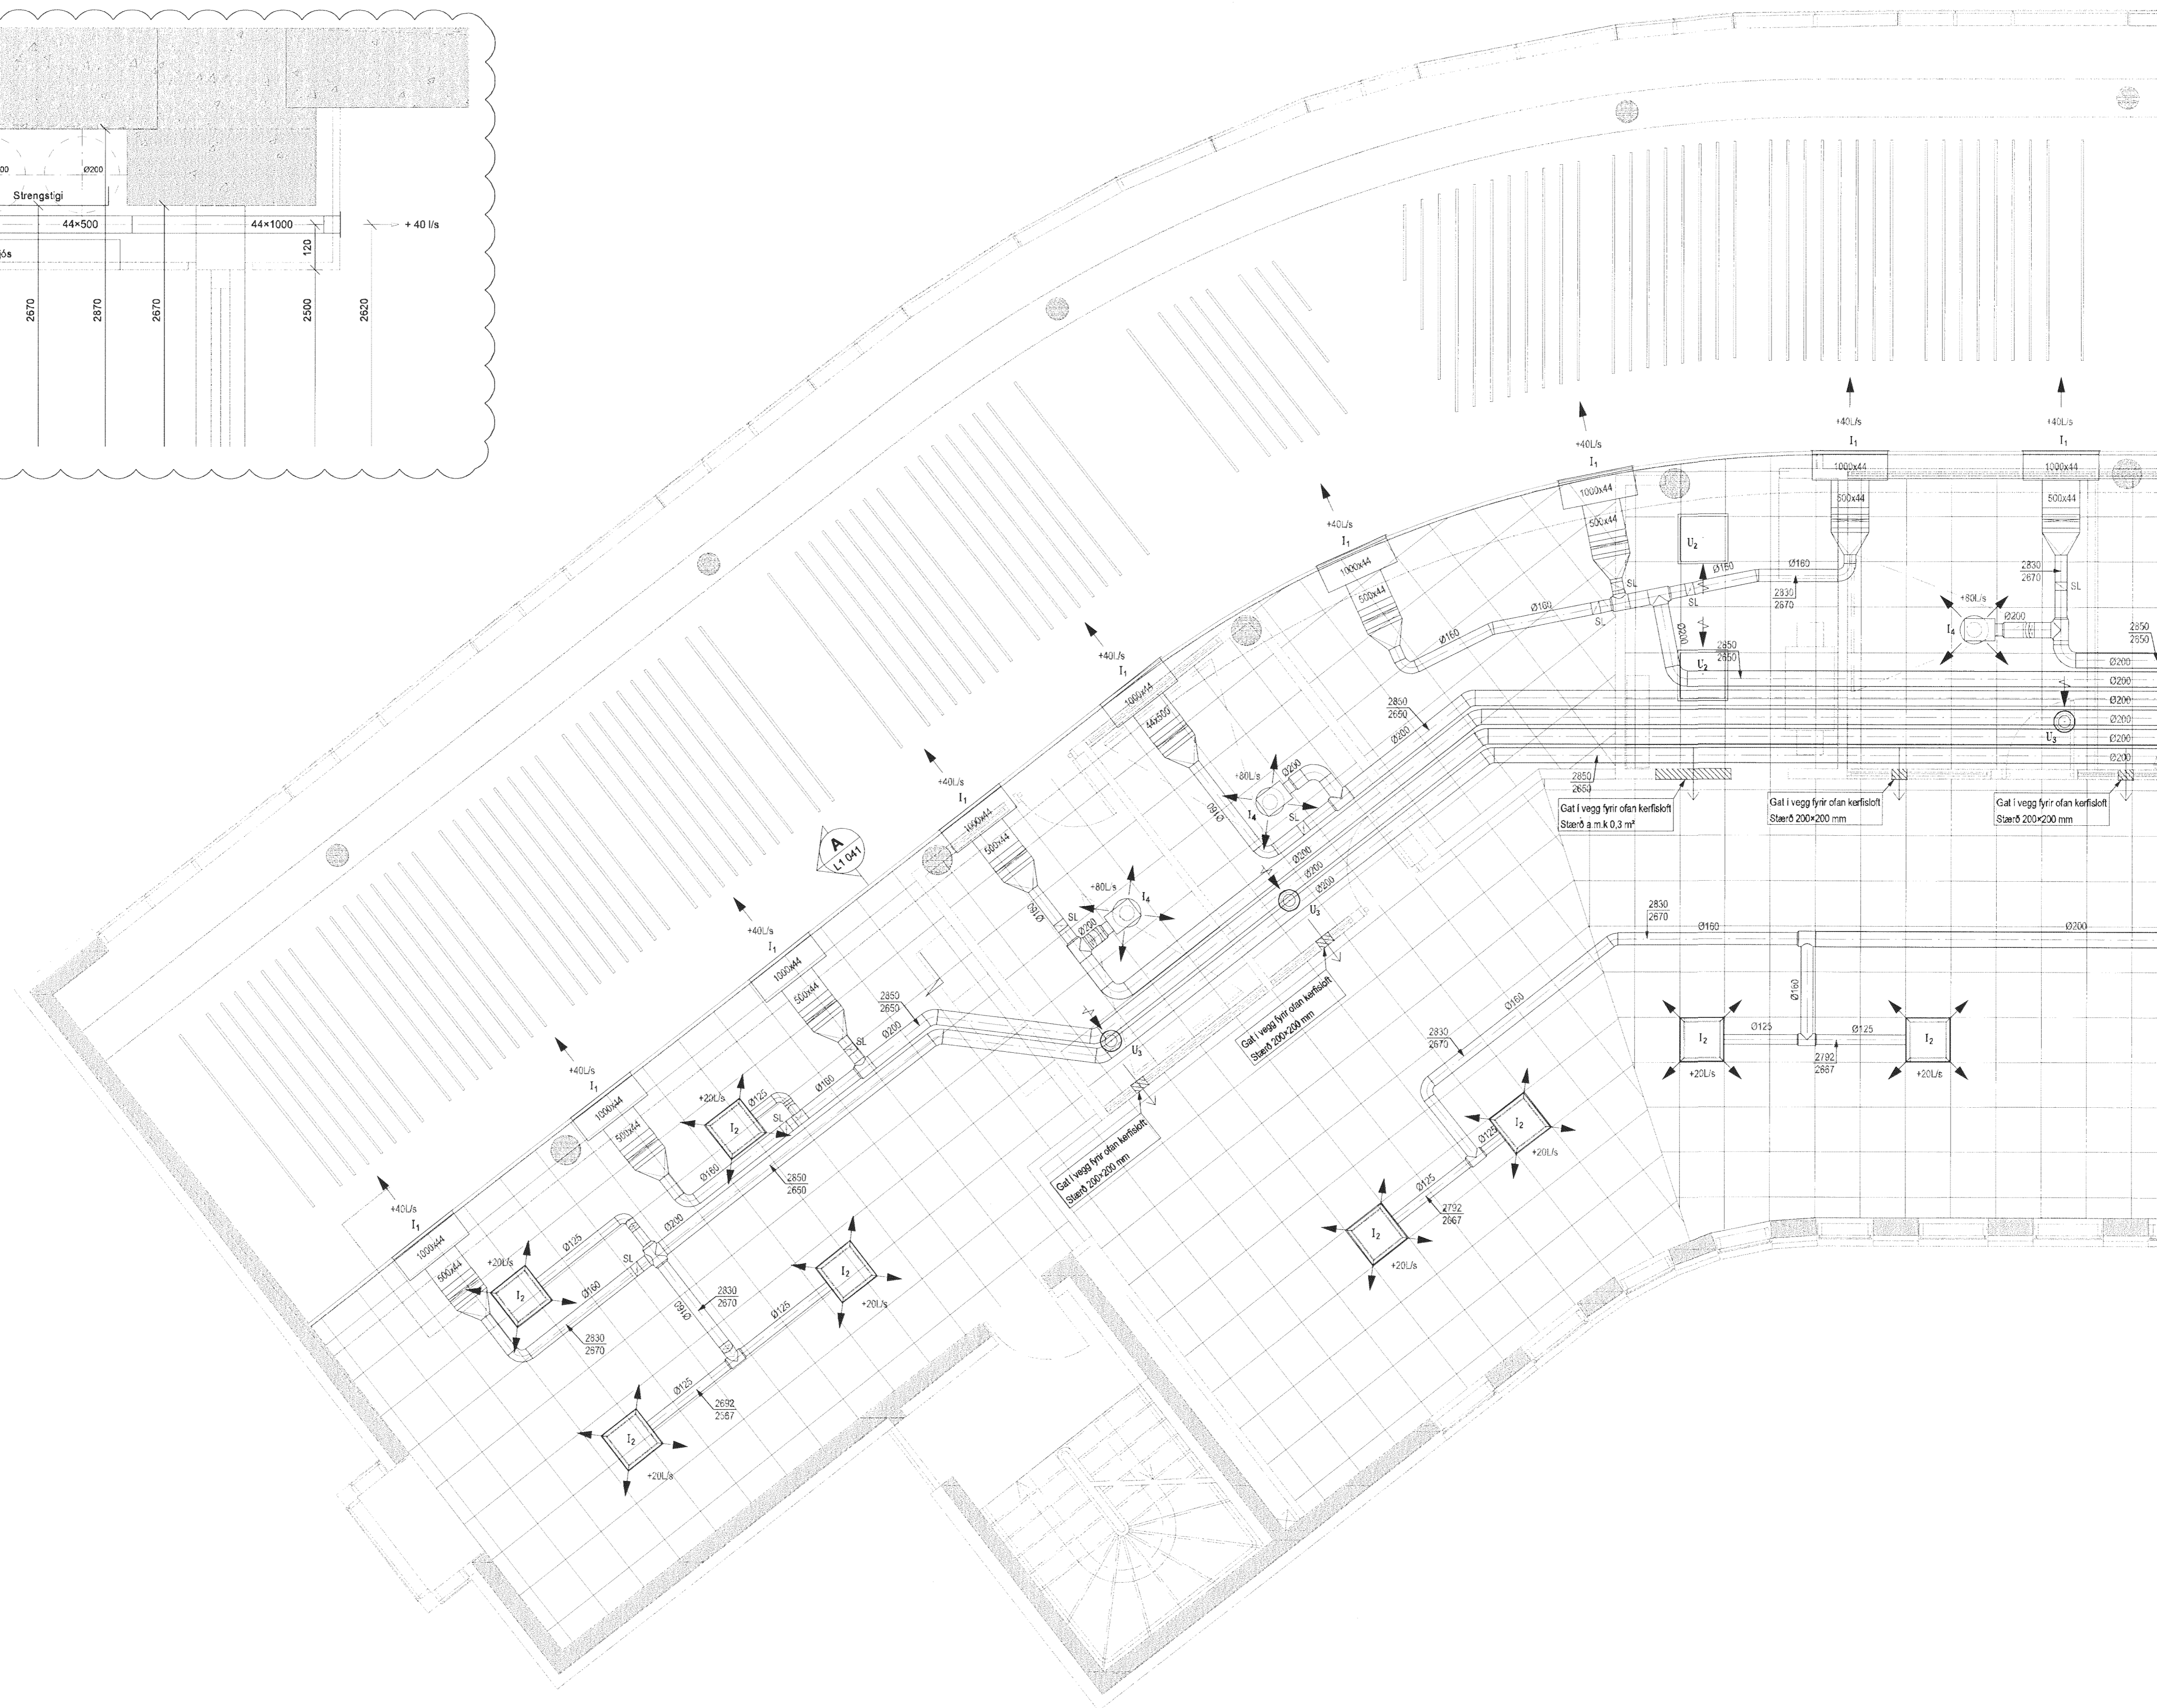


SNID  
1:10

A  
L1 041

Samþykkt þann  
10 JULÍ 2013  
Byggingatulltrúinn Hafnarfirði  
F.h. Brynjar Rún Ólafsson

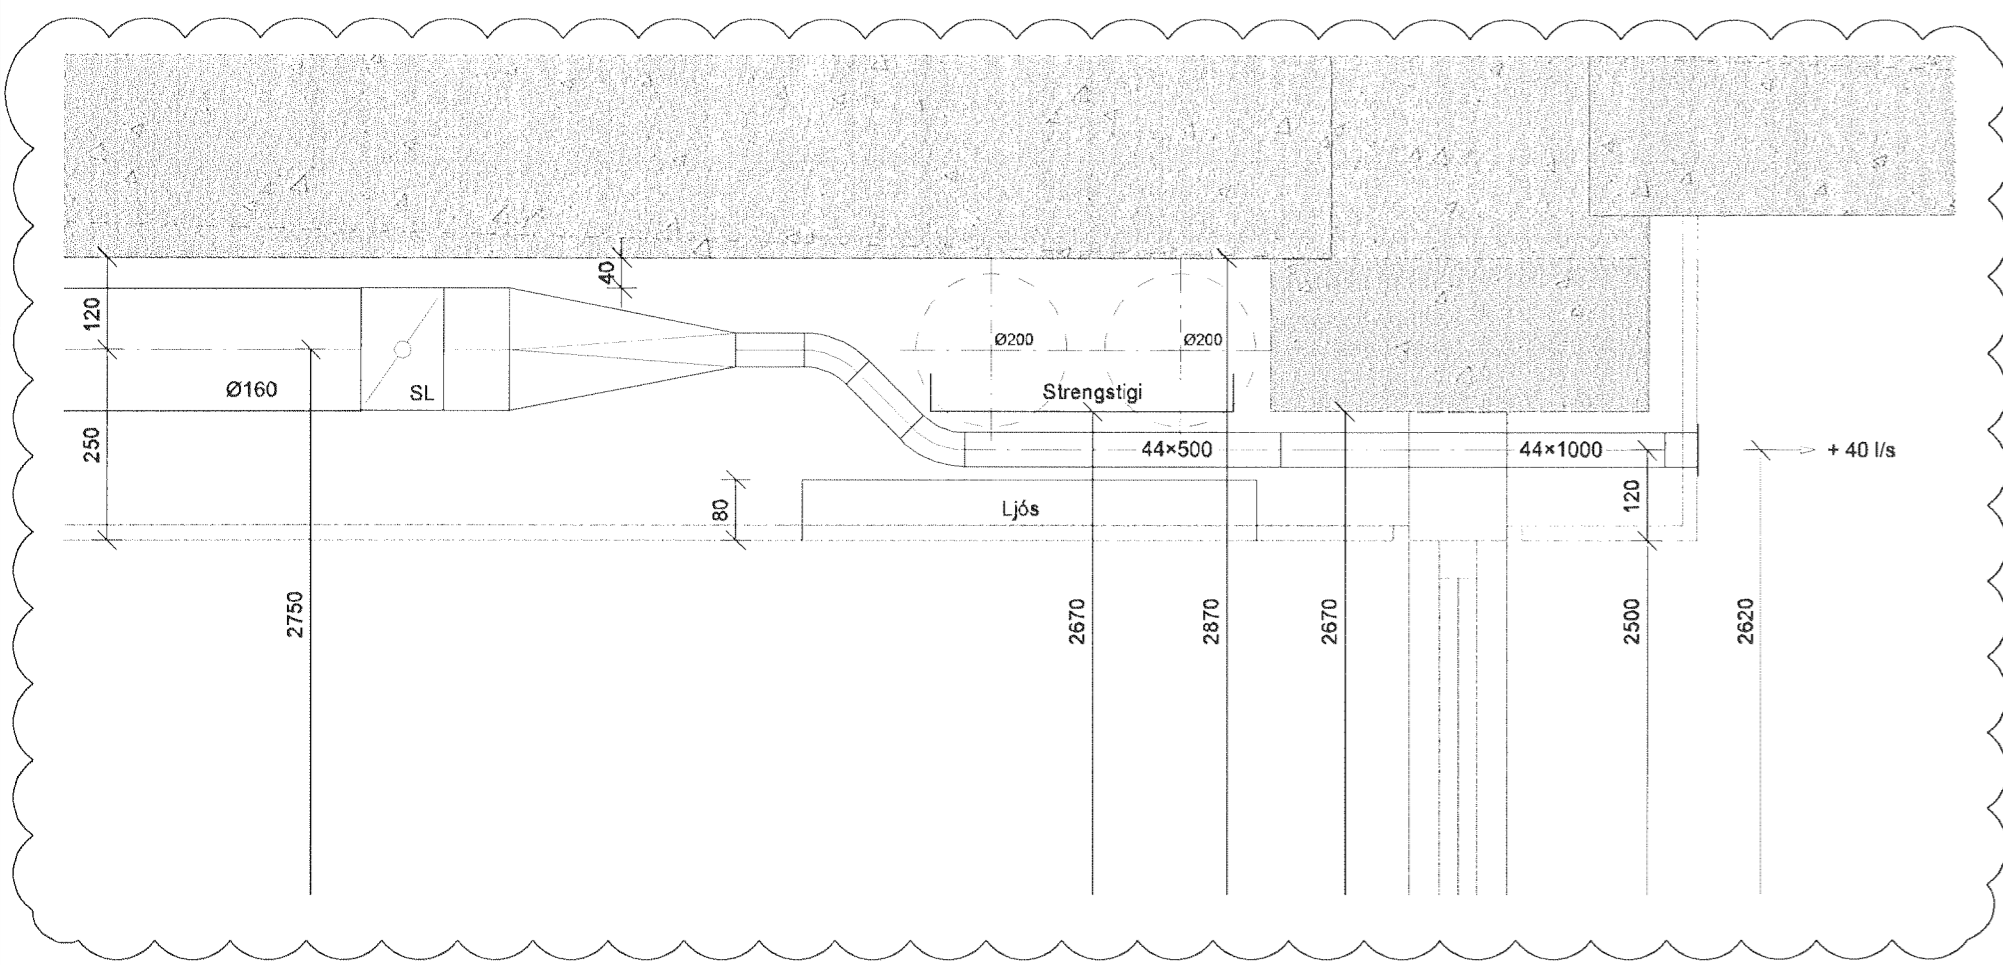

B 03.07.13 Sníð másett BS/SAS  
A 27.06.13 Lega loftaplana breytt BS/SAS  
Útg. Dags. Skýring Hannas/Yfirfarið

**VS**

VERKFRÆÐISTOFA

BÆJARIHRAUN 20 • 220 HAFNARFJÖRÐUR • KENNIT. 710706-2899  
vsb@vsb.is • Sími 585 8600 • Fax 585 8610 • www.vsb.is

Áritun sérhönnuðar  
Sveinn Áki Sverrisson  
Kt. 230855 5609 • aki@vsb.is  
Verkhúti  
DALSHRAUN 3  
HAFNARFIRÐI  
Verkhúti  
Loftþræsing  
4. hæð  
Grunnmynd 1  
Hannas BS Teiknað SÁS Kvarði 1:50 / A1 Síða -  
Dags. 21.06.2013 Verkefni 07244 Teikning L1 041 Útgáfa B

V:\2013\07244\07244-Dalshraun 3\Snid\L1 041.dwg