

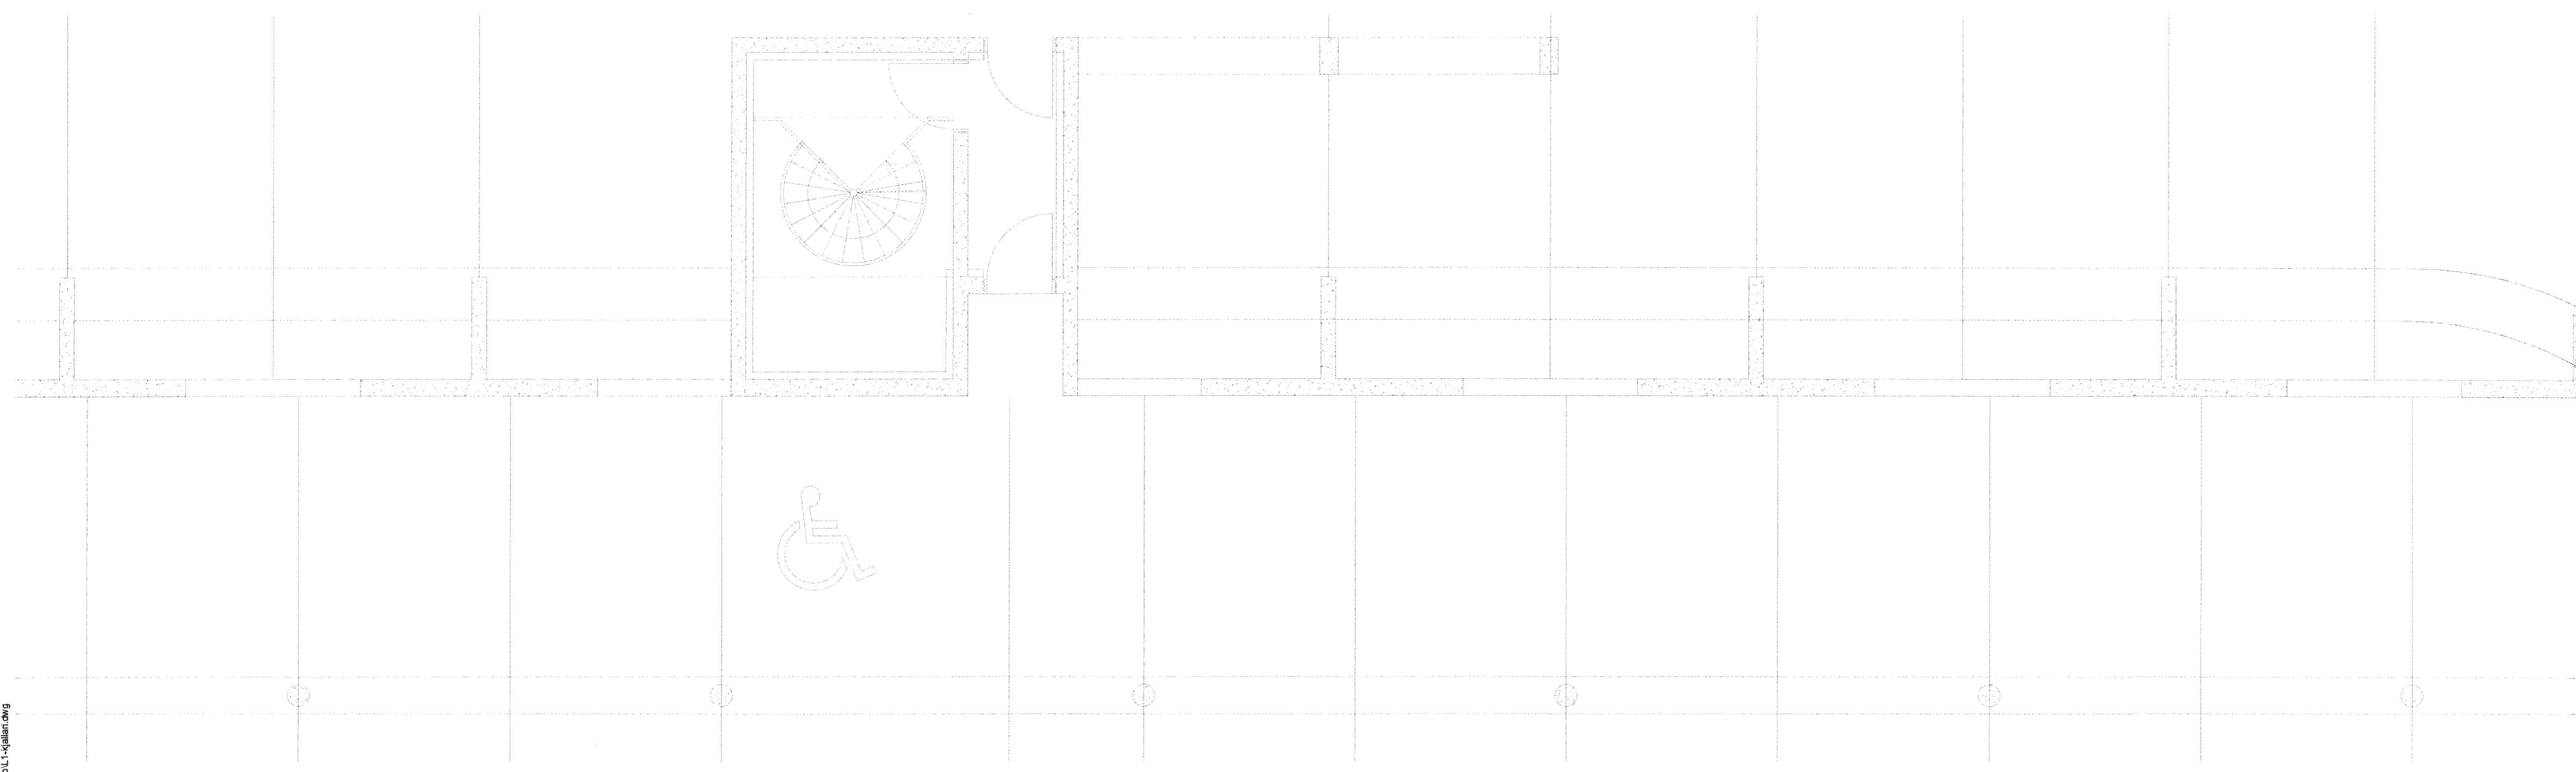
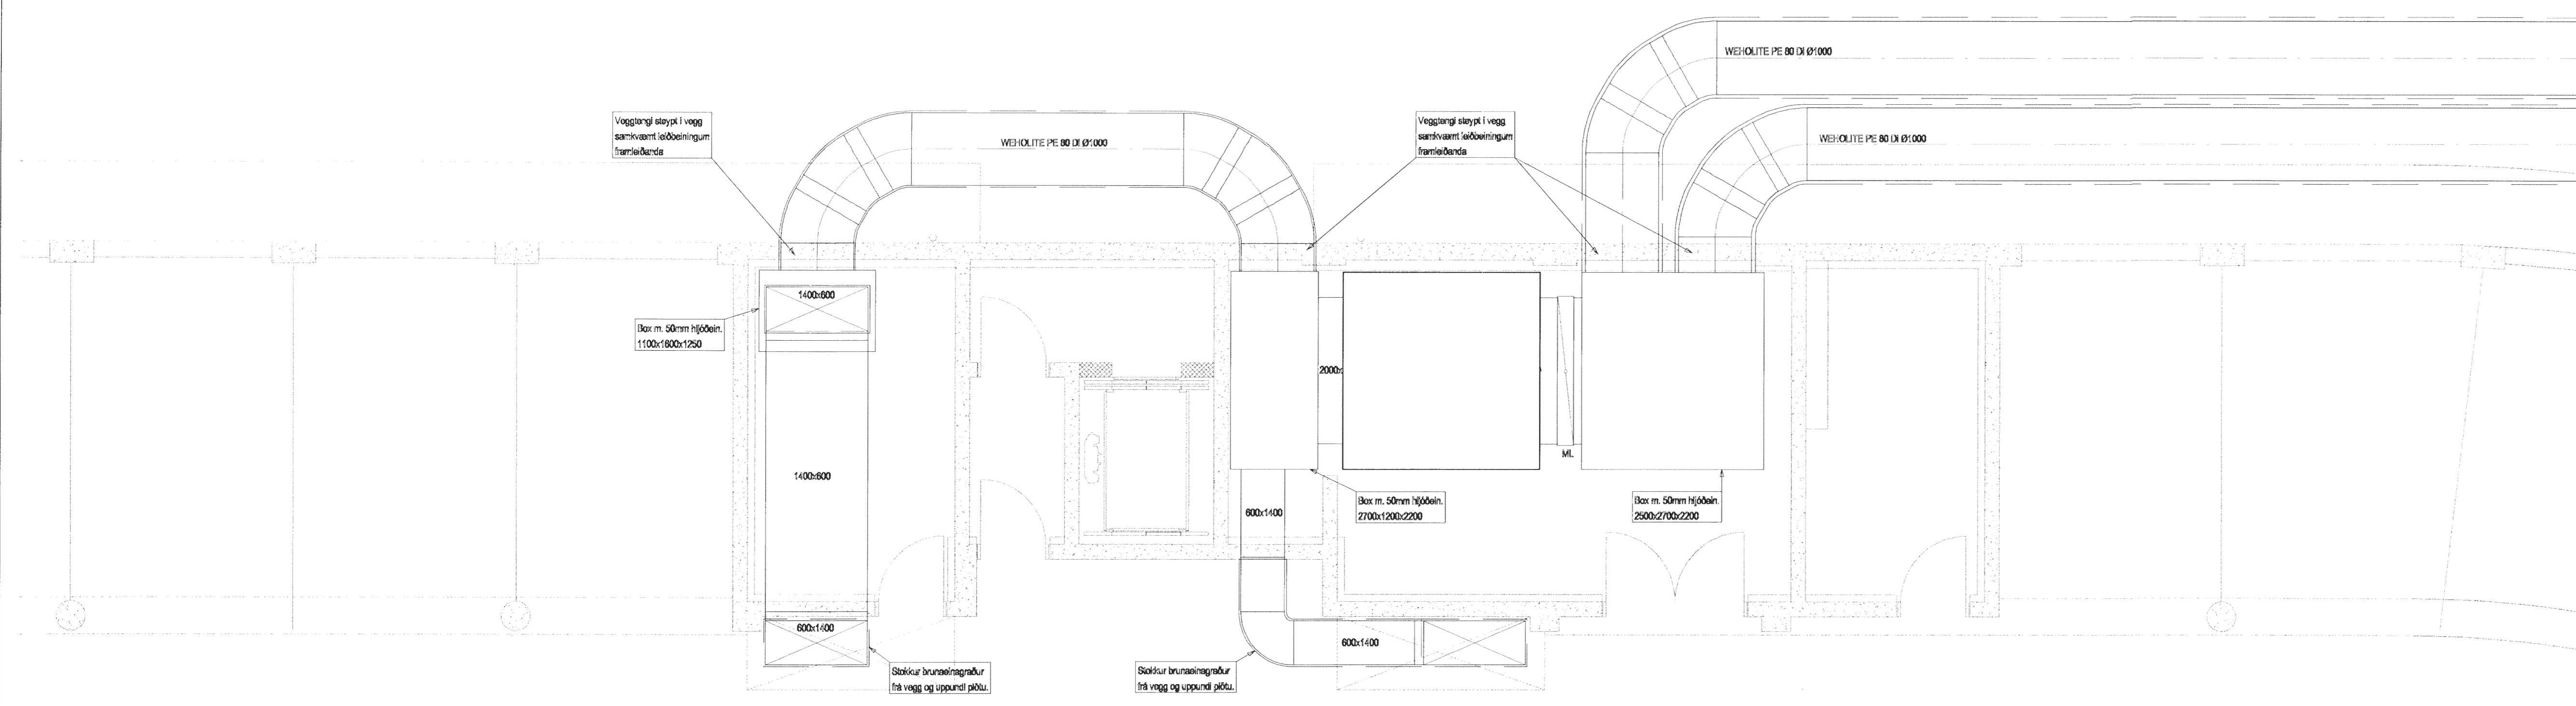


Samþykkt þann
10 JULÍ 2013
Byggingafultrúinn í Hafnarfirði
F.h. Brynjar Rafn Ólafsson

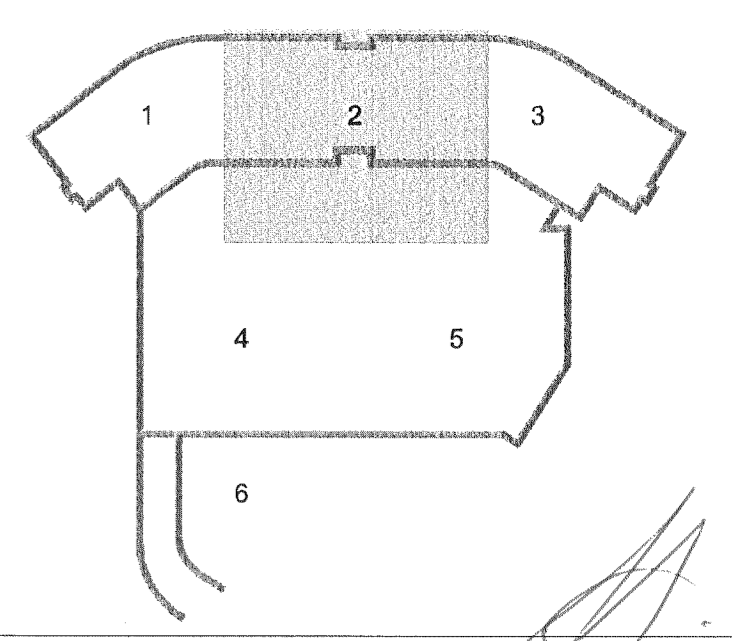

DALSHRAUN 3

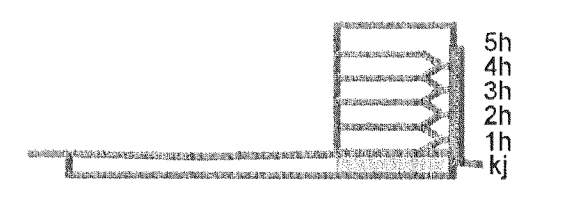

Útg. Dags. Skýring Hannas/Yfirfarð



VERKFRÆÐISTOFA

BÆJARHRAUN 20 • 220 HAFNARFJÖRDUR • KENNIT. 710796-2899
vsb@vsb.is • Sími 585 8600 • Fax 585 9610 • www.vsb.is

Árúun sérhönnuðar Sveinn Áki Sverrisson Kt. 230855 5609 • aki@vsb.is

Verkefni DALSHRAUN 3 HAFNARFIRÐI

Verkhúsi Loftþræsing Kjallari Grunnmynd 2

Hannas	BS	Teiknað	SÁS	Yfirfarð	SÁS	Kvarði	1.50	/ A1	Síða	-
Dags.	03.07.2013	Verkefni	07244	Teikning	L1-02	Útgáfa	-			

V:\2013\07244\Dalshraun 3\Sheet\CL1-1\gildning.dwg