

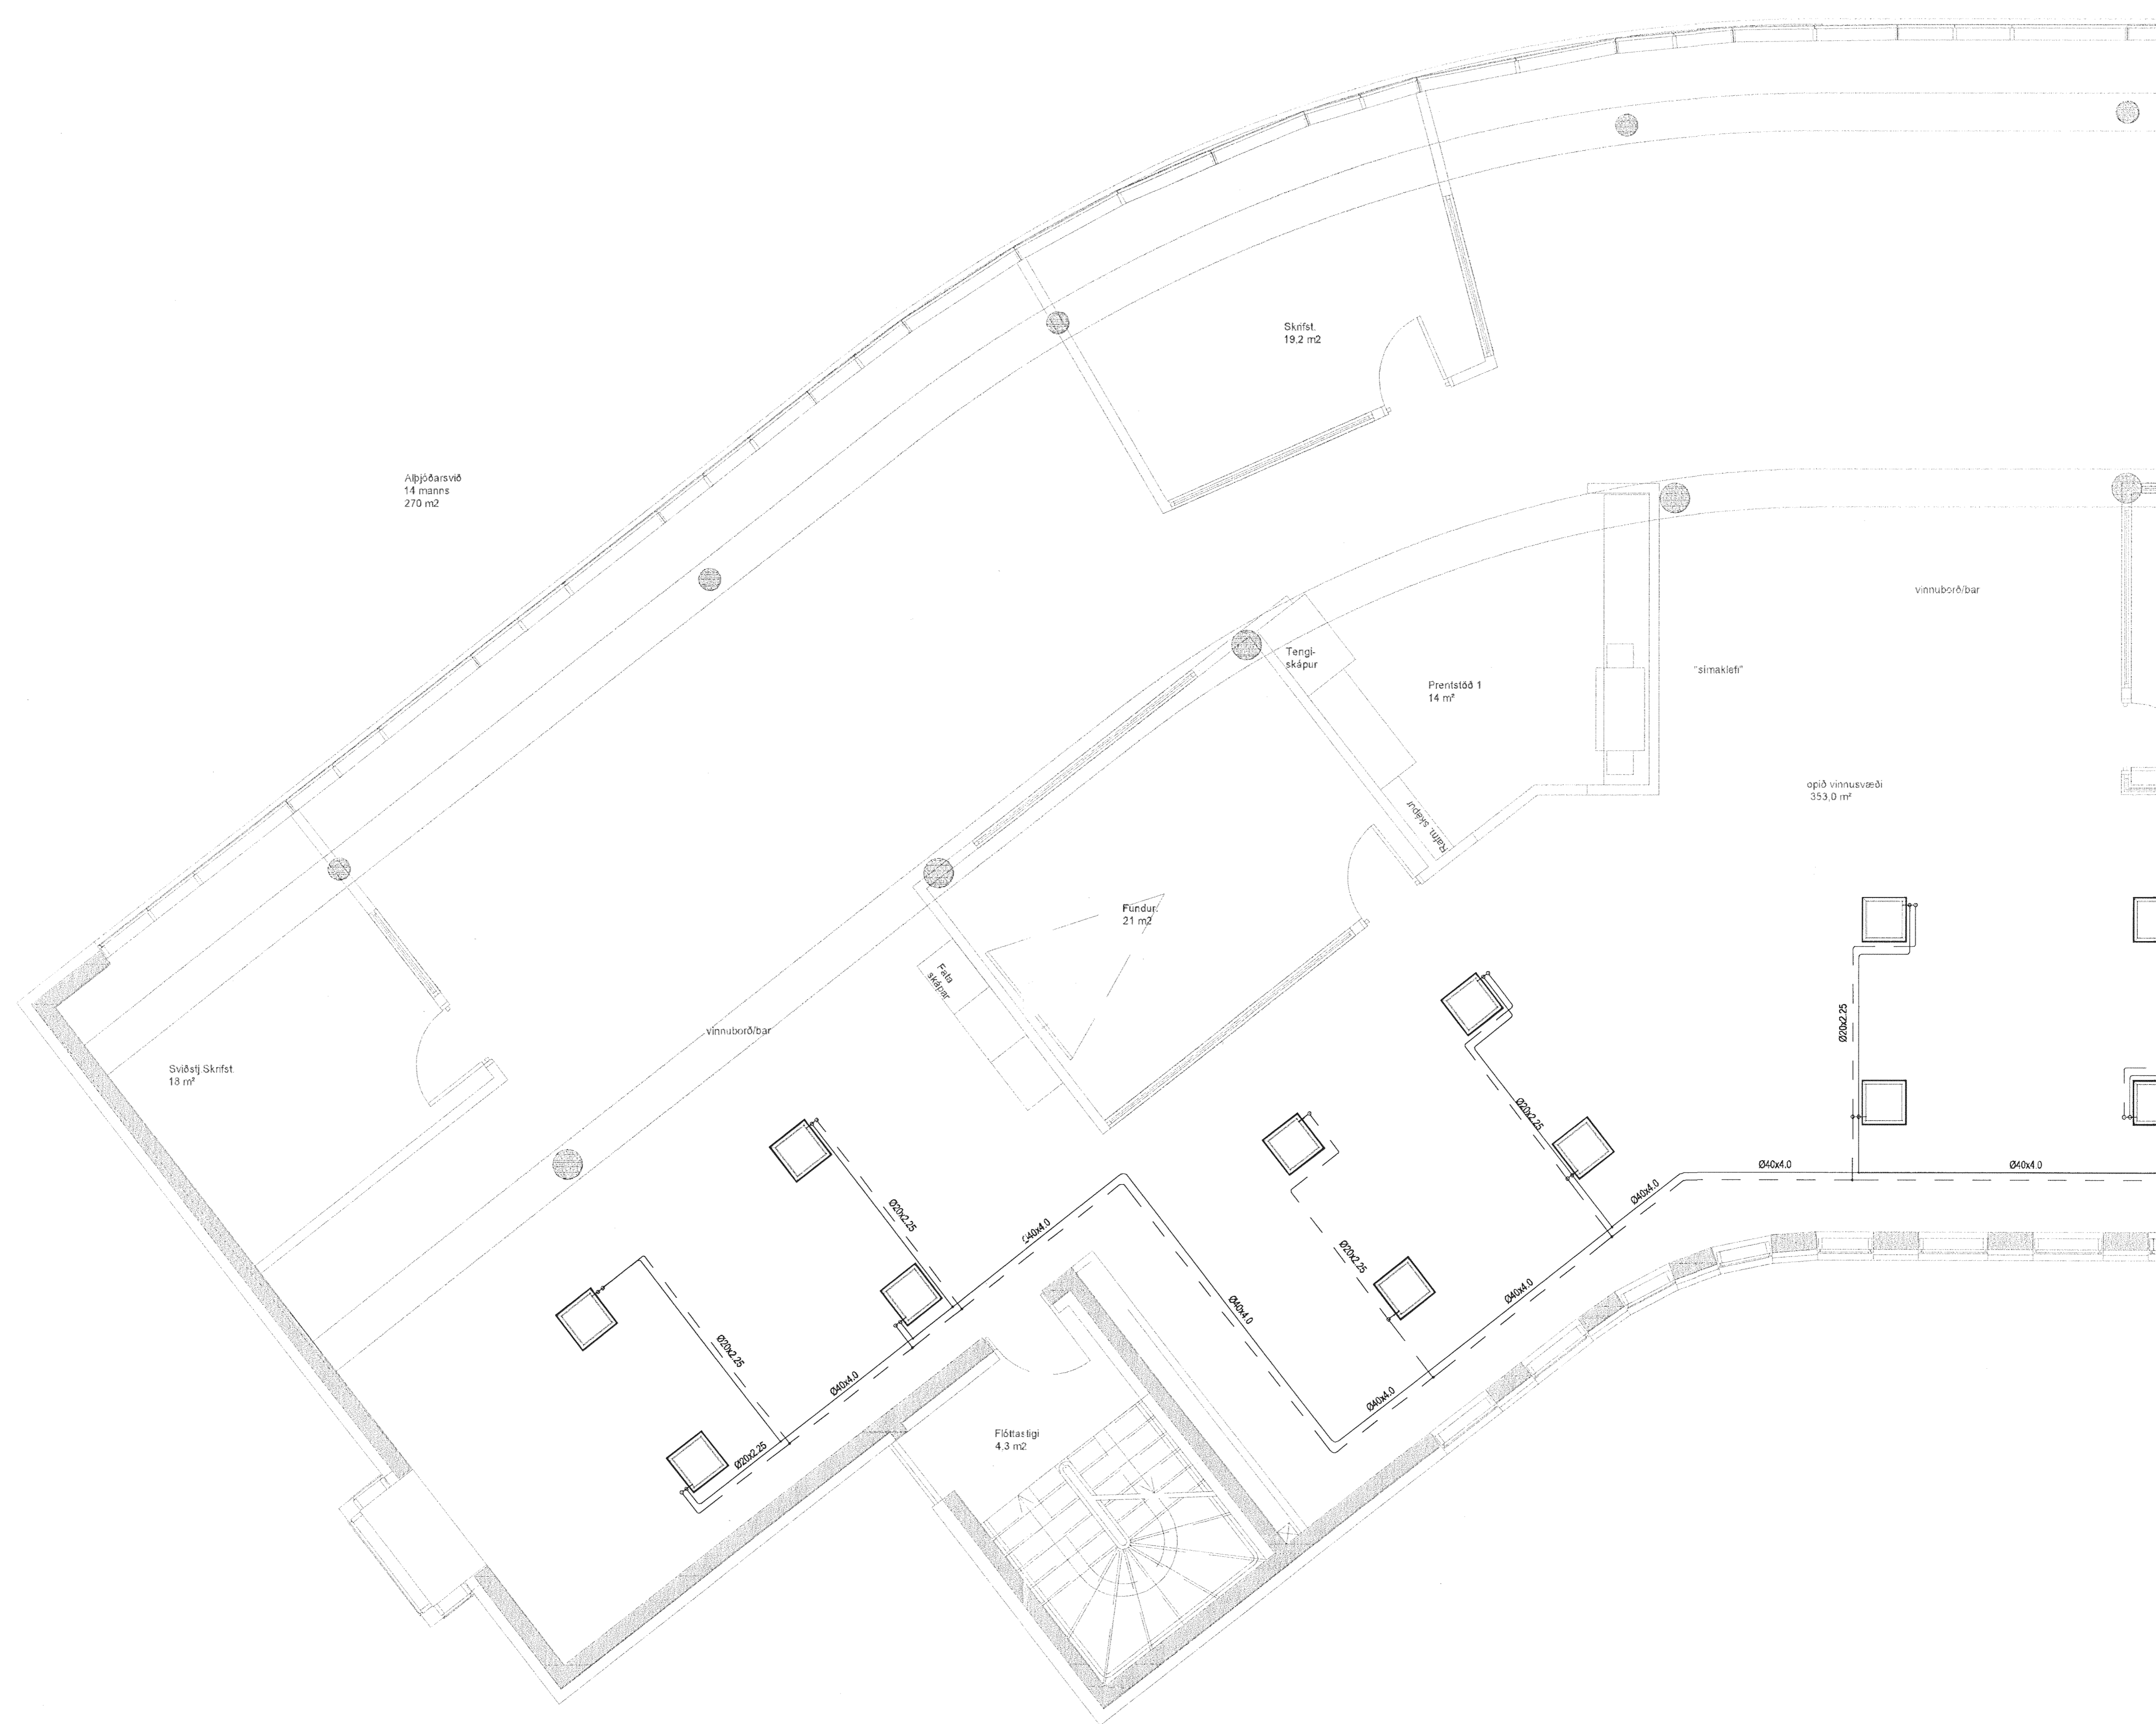


Fyrirbætur
14 mánis
270 m²

Samþykkt þann
10 JULI 2013
Byggingafulltrúinn í Hafnarfirði
F.h. Brynjar Rafn Olafsson

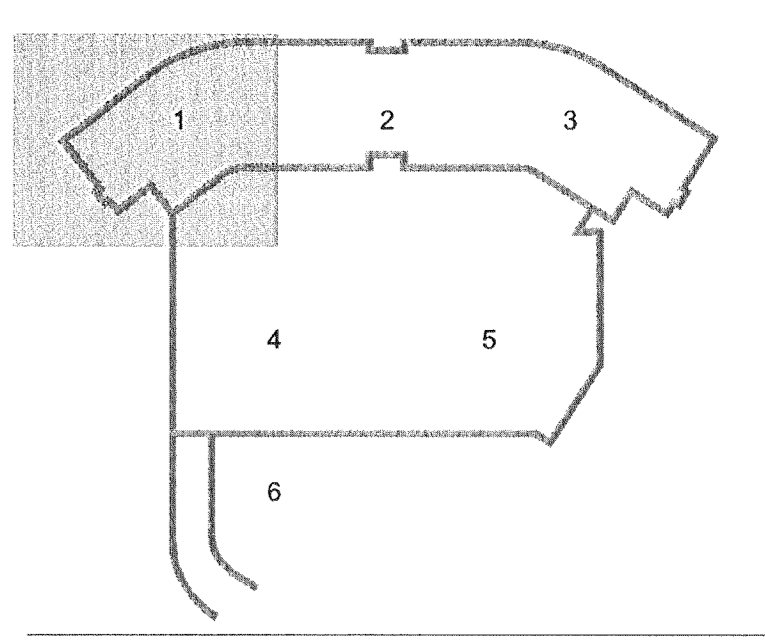

DALSHRAUN 3

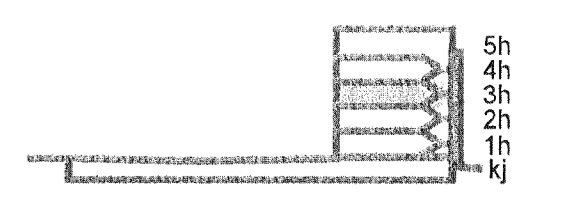

Útg. Dags. Skýring. Hannas/Yfirfarð



VERKFRÆÐISTOFA

BÆJARHRAUN 20 • 220 HAFNARFJÖRDUR • KENNIT. 710706-2899
vsb@vsb.is • Sími 585 8600 • Fax 585 9610 • www.vsb.is

Árúun sérhönnuðar
Sveinn Áki Sverrisson
Kt. 230855 5609 • akj@vsb.is
Verkhelti
DALSHRAUN 3
HAFNARFIRÐI

Hannas Rafn Olafsson

ÚTÍ
ARKITEKTAR
Jón Þór Þorvaldsson AÍ FS
Kt. 021256 7579

Hannas	BS	RS	Yfirfarð	SÁS	Kvarði	1:50	/A1	Síða
Dags.	21.06.2013	Verkefni	07244	Teikning	P7 031	Úlgáfa	-	-

V:\2007\07244\1\07244-Chálmur\3\Sheet\A07244P7_031_P7_033.dwg