

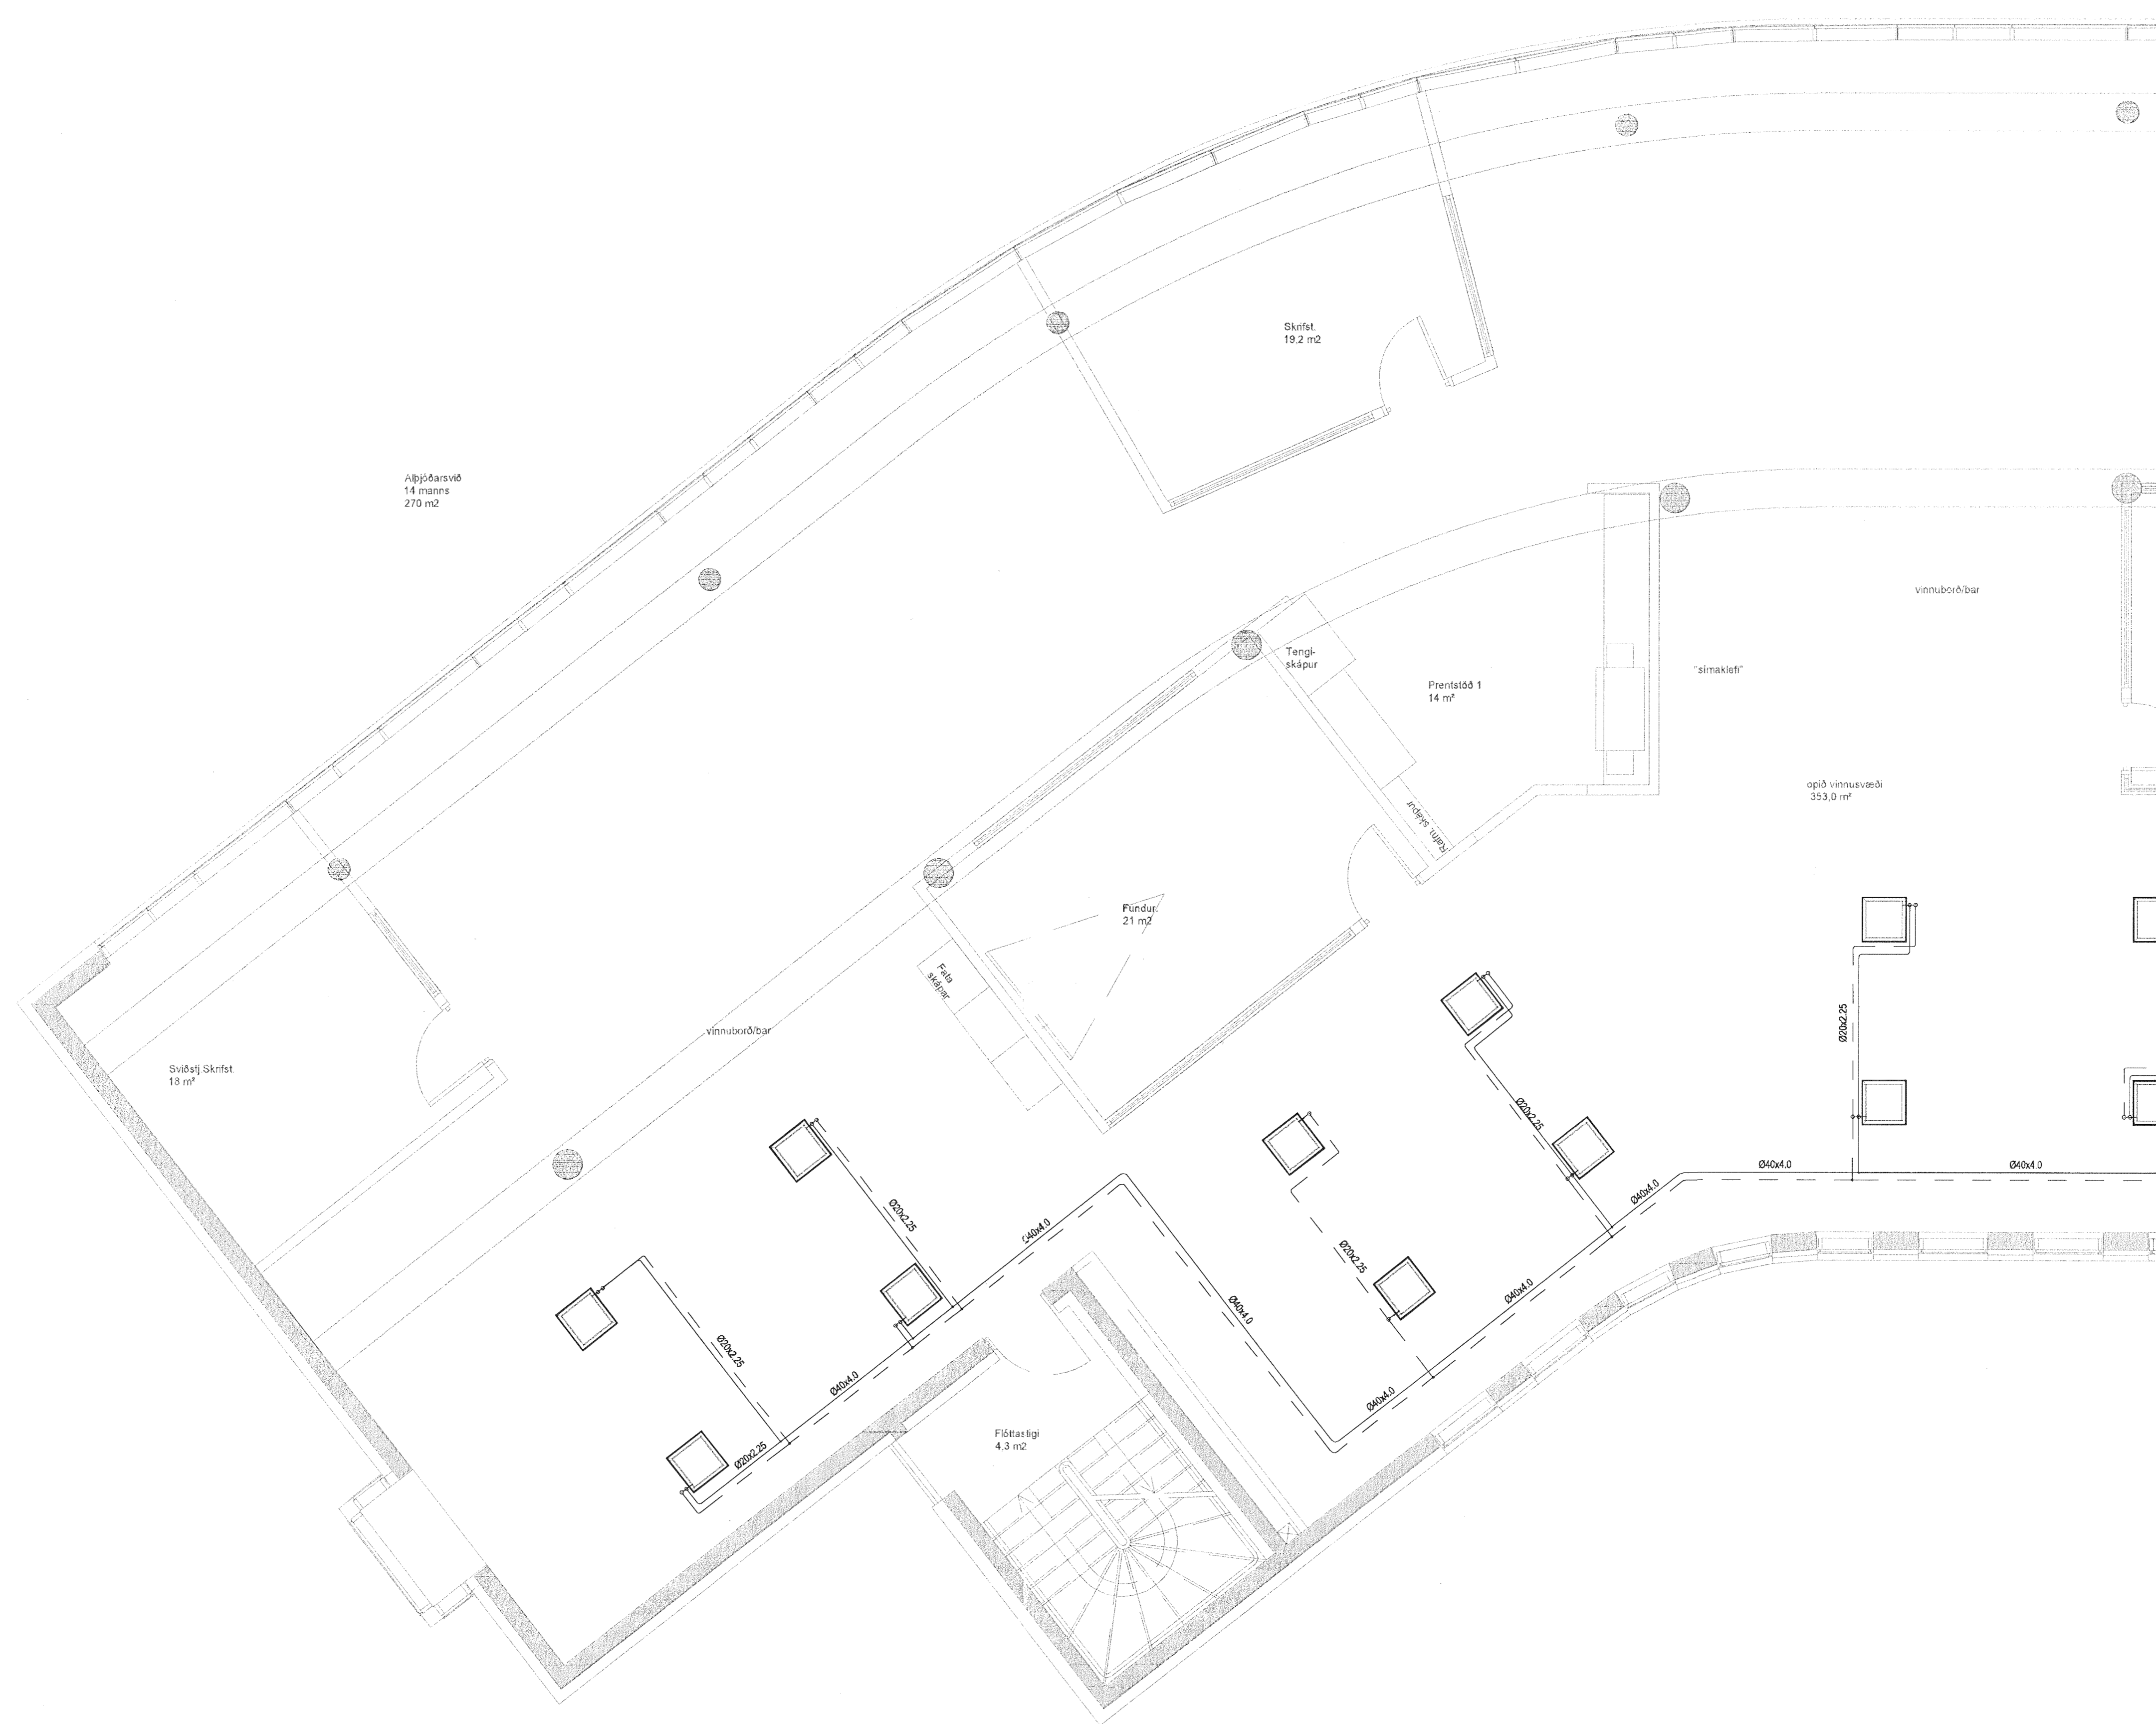


Fyrirbætur  
14 mms  
270 m<sup>2</sup>

Samþykkt þann  
10 JULI 2013  
Byggingafulltrúinn í Hafnarfirði  
F.h. Brynjar Rafn Olafsson

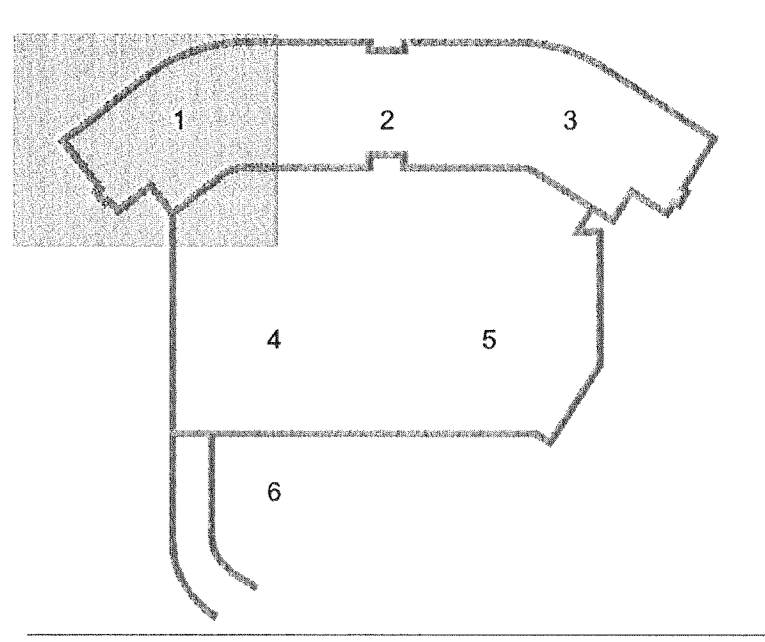

DALSHRAUN 3

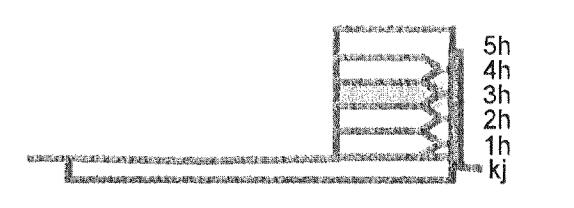

Útg. Dags. Skýring. Hannas/Yfirfarð



VERKFRÆÐISTOFA

BÆJARHRAUN 20 • 220 HAFNARFJÖRDUR • KENNIT. 710706-2899  
vsb@vsb.is • Sími 585 8600 • Fax 585 9610 • www.vsb.is

Árúun sérhönnuðar  
Sveinn Áki Sverrisson  
Kt. 230855 5609 • akj@vsb.is  
Verkhelti  
DALSHRAUN 3  
HAFNARFIRÐI

*Hannas Rafn Olafsson*

Verkhúti  
Lagnir  
Kællagnir 3. hæð  
Grunnmynd 1

ÚTI  
ARKITEKTAR  
Jón Þór Þorvaldsson AÍ FS  
Kt. 021256 7579

Hannas	BS	RS	Yfirfarð	SÁS	Kvarði	1:50	/A1	Síða
Dags.	21.06.2013	Verkhelti	07244	Teikning	P7 031	Úlgáfa	-	-

V:\2007\07244\1\07244-Chalmers\3\Sheets\A07244.P7 -031 -P7 033.dwg