



Fyrirtækjasvæð
14 manna
270 m²

6 manna
100 m²

Samþykkt þann
10 JULÍ 2013
Byggingafulltrúinn í Hafnarfirði
F.h. Brynjar Rafn Ólafsson

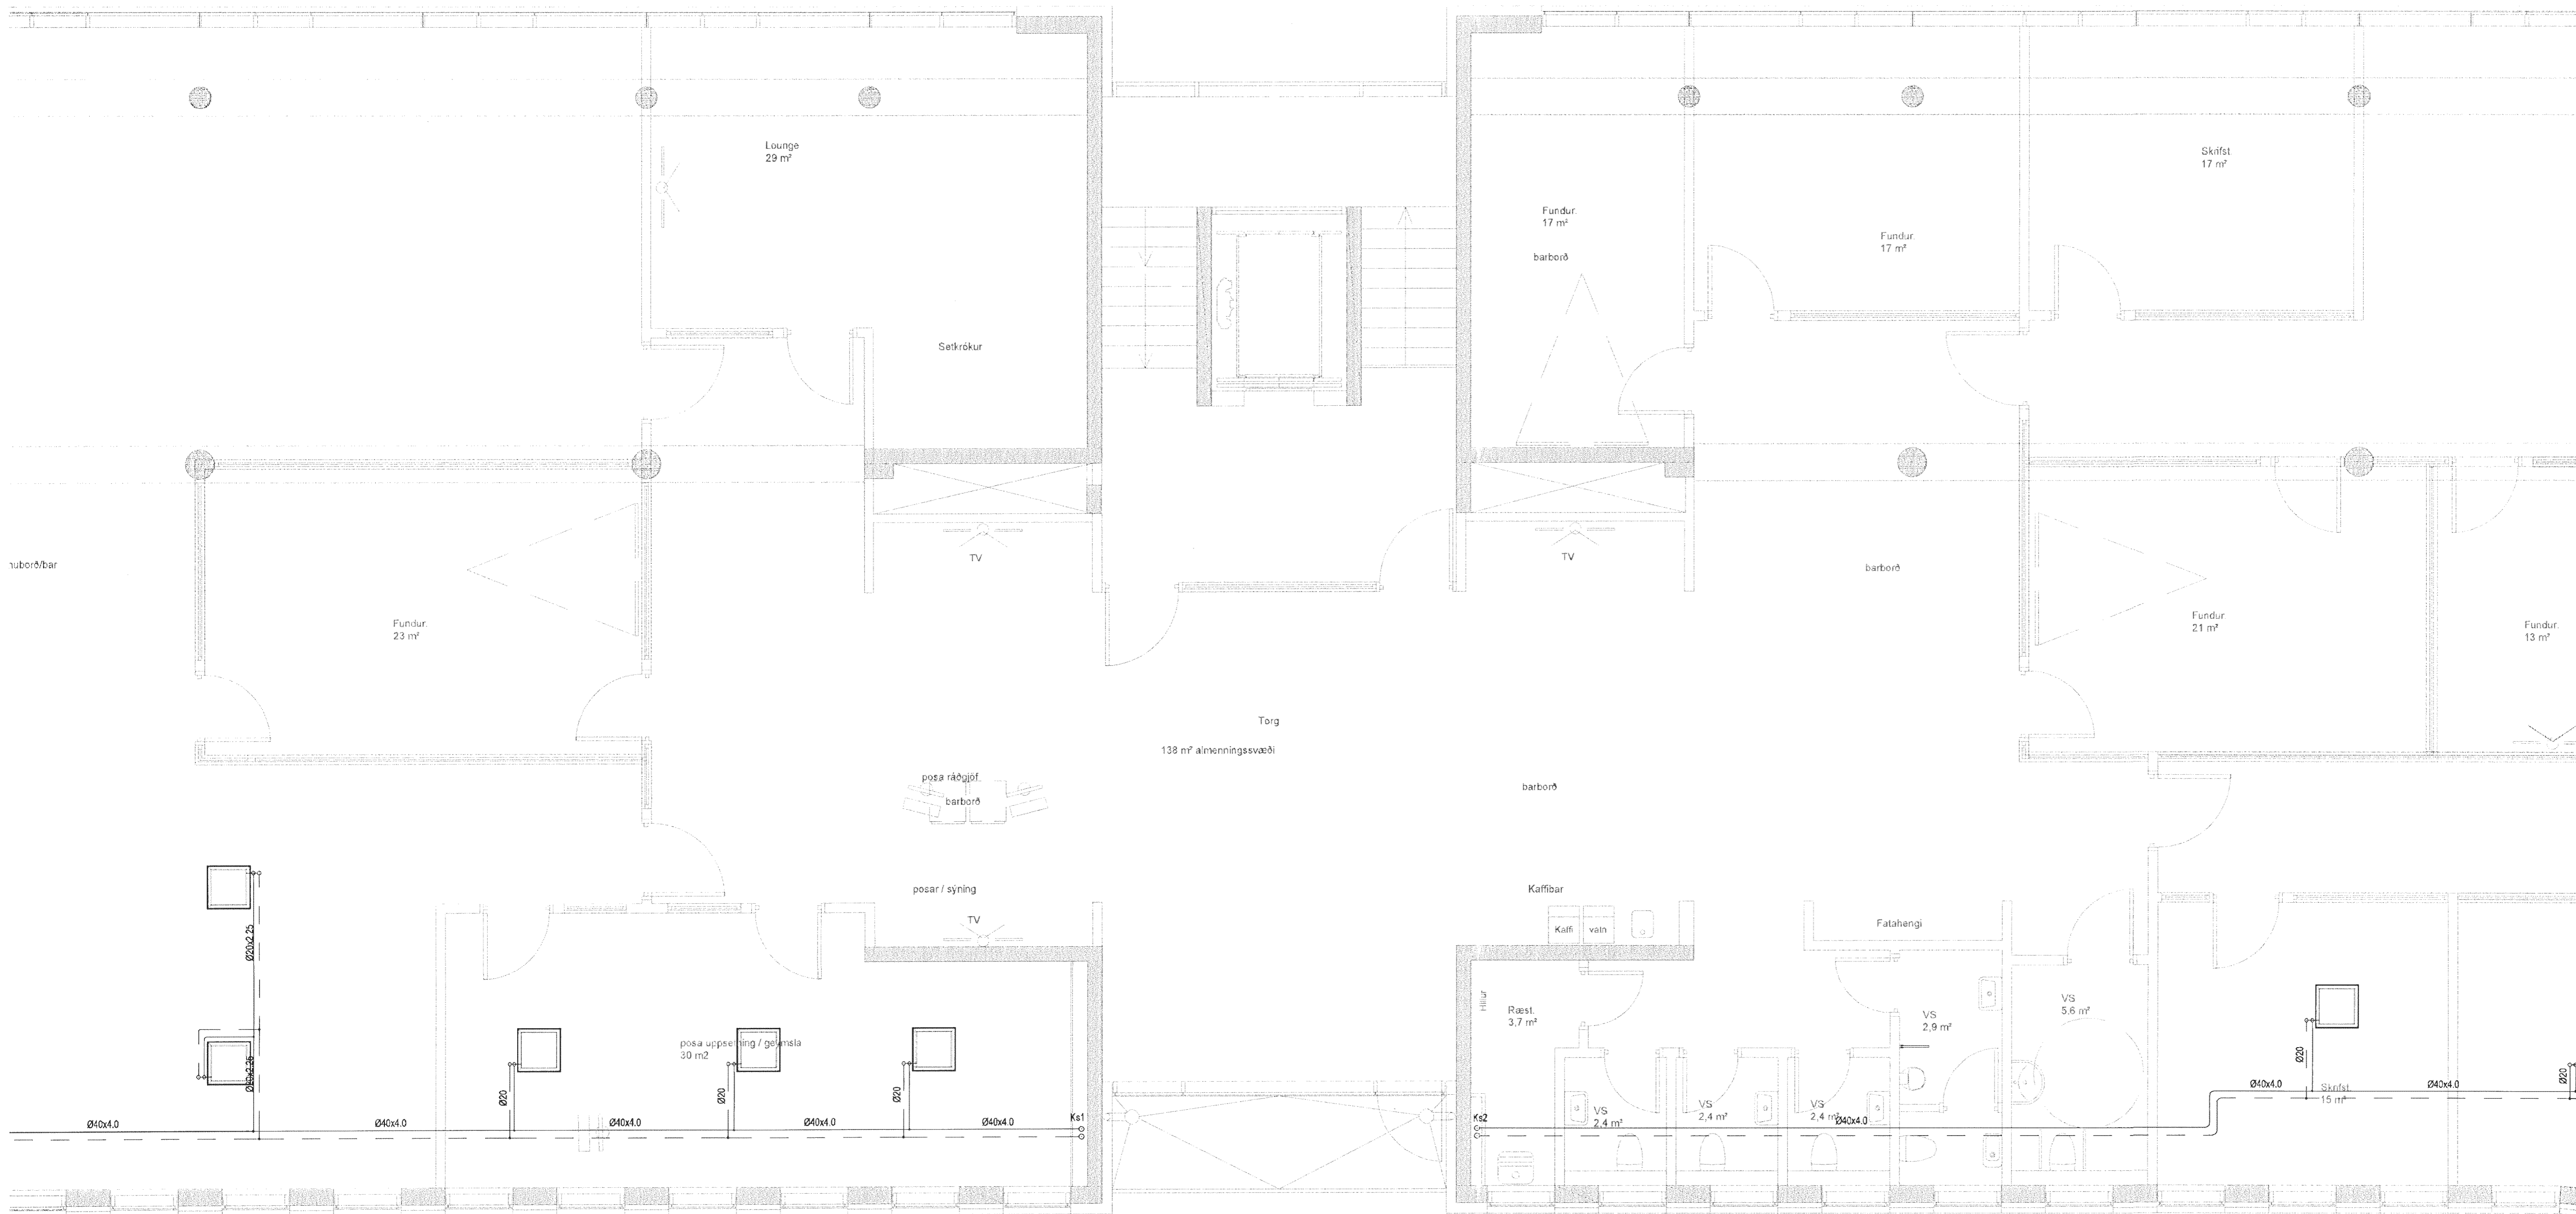

DALSHRAUN 3

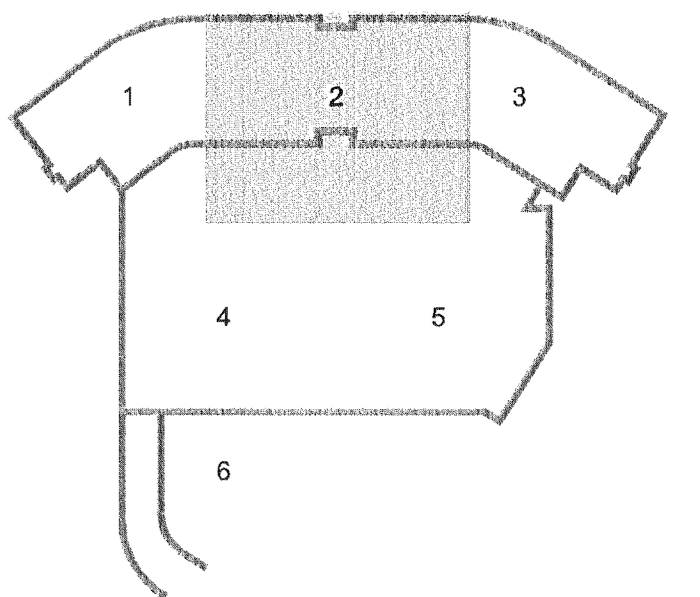

Fjarrnata
22 manna
350 m²

Útg. Dags. Skýring. Hannas/Yfirfarð

VS

VERKFRÆÐISTOFA

BÆJARHRAUN 20 • 220 HAFNARFJÖRDUR • KENNIT. 710706-2899
vsb@vsb.is • Sími 585 8600 • Fax 585 8610 • www.vsb.is

Árinn sérhönnuðar
Sveinn Áki Sverrisson
Kt: 230855 5609 • akj@vsb.is

Verkefni
DALSHRAUN 3
HAFNARFIRÐI

Verkefni
Lagnir
Kællagnir 3 hæð
Grunnmynd 2

Hannas	Teiknað	Yfirfarð	Kvarði	Síða
BS	RS	SÁS	1:50	/A1
Dags.	Verkefni	Teikning	Útgáfa	
21.06.2013	07244	P7 032	-	

ÚTI
ANRISREKTAR
Jón Þorgerður Ólafsdóttir Al. F.S.Ö.
Sími 021256 7579