

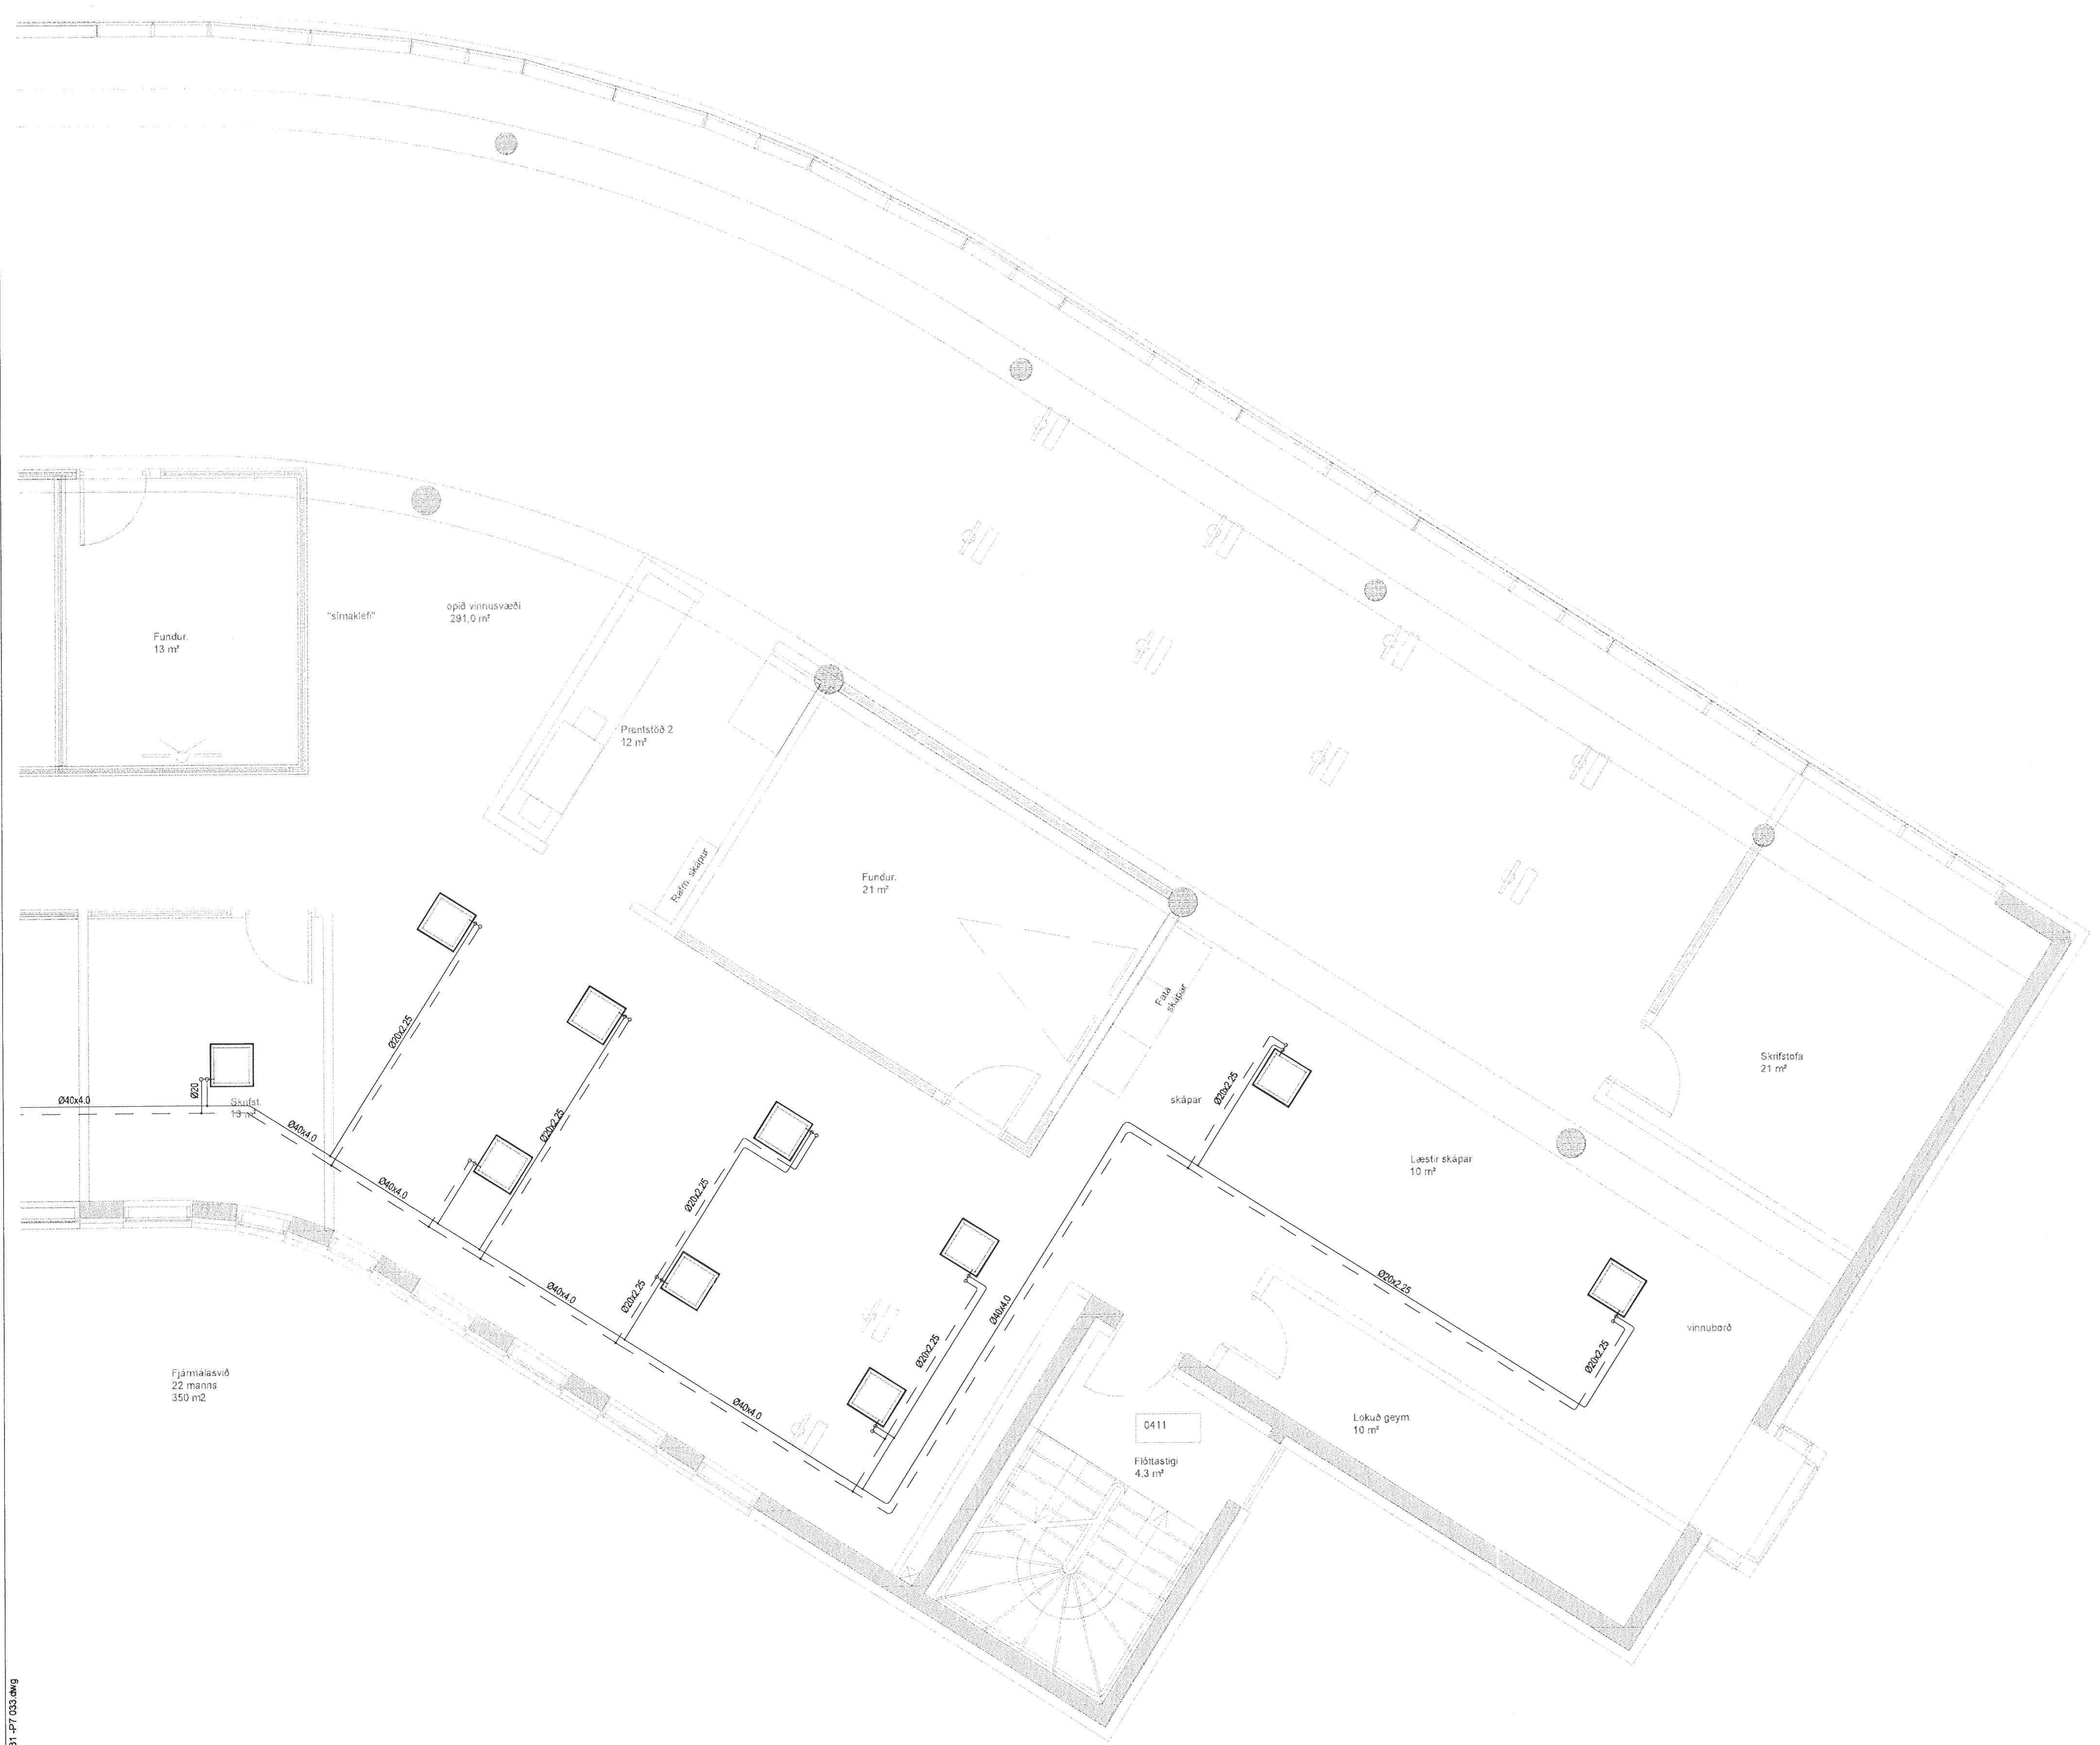


Samþykkt þann  
1.0 JULI 2013  
Byggingufulltrúinn í Hafnarfirði  
F.h. Brynjólfur Rafn Ólafsson

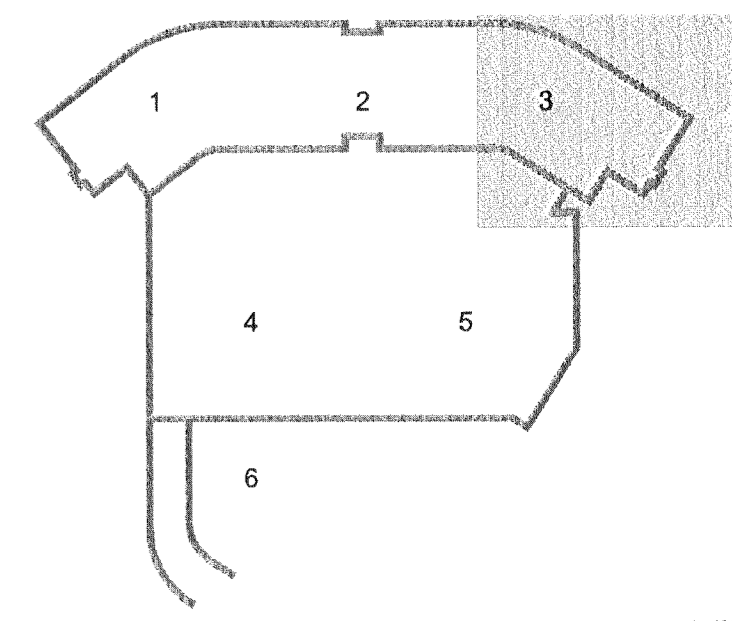

DALSHRAUN 3

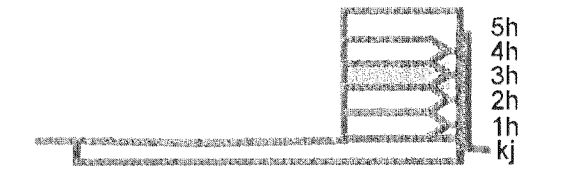

Útg. Dags. Skýring Hannað/Yfirfarir



VERKFRÆÐISTOFA

BÆJARHRAUN 20 • 220 HAFNARFJÖRÐUR • KENNIT. 710796-2899  
vsb@vsb.is • Sími 585 8600 • Fax 585 8610 • www.vsb.is

Áritun sérhönnuðar					
Sveinn Áki Sveinsson					
Kt. 230855 5609 • ak@vsb.is					
Verkefni					
DALSHRAUN 3					
HAFNARFIRÐI					
Verkið					
Lagnir					
Kællagnir 3. hæð					
Grunnmynd 3					
Hannað	Teiknað	Yfirfarir	Kvarði	Síða	
BS	RS	SÁS	1:50	/ A1	-
Dags.	Verkefni	Teikning	Útgáfa		
21.06.2013	07244	P7 033	-		

ARKITEKTAR  
Sveinn Áki Sveinsson AL.FSSA  
Kt. 021256 7579

V:\2007\07244\1\07244-Dalshraun 3\Sheets\U07244-P7\_031\_P7\_033.dwg