

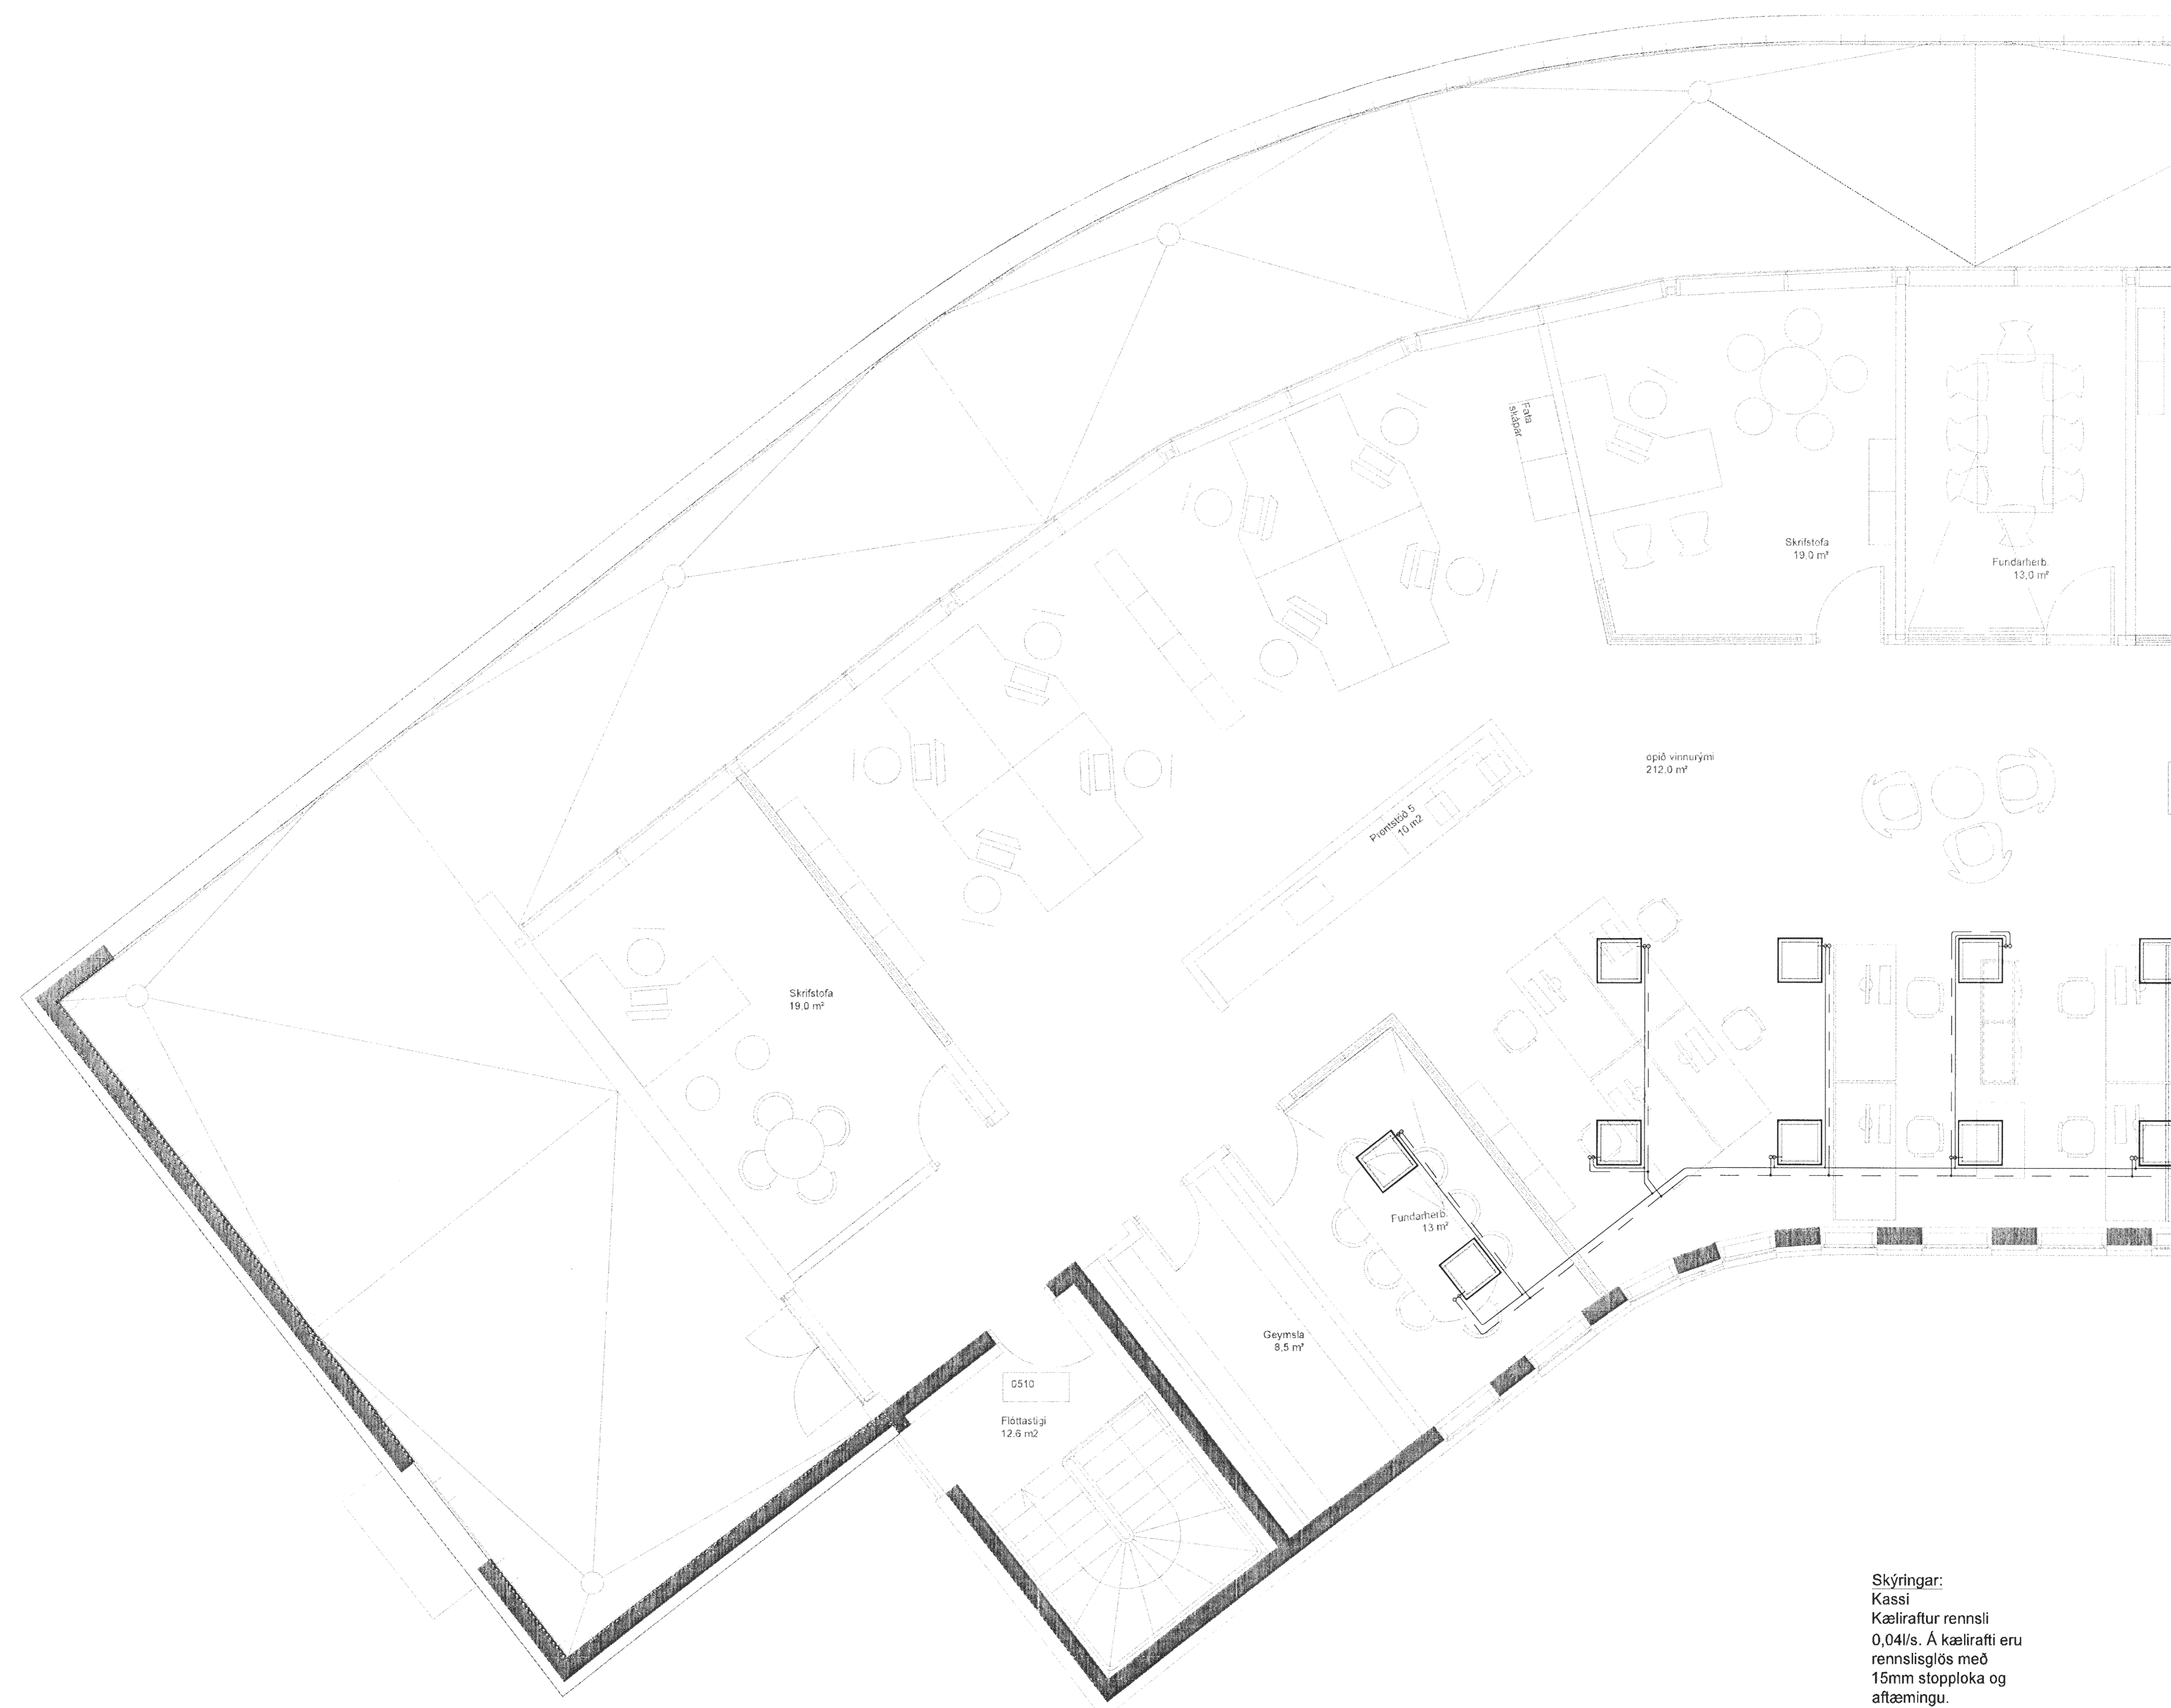



Samþykkt þann
 10 JULÍ 2013
 Byggingaálfuráráðgjafi í Hafnarfirði
 F.h. Brynjar Rafn Ólafsson

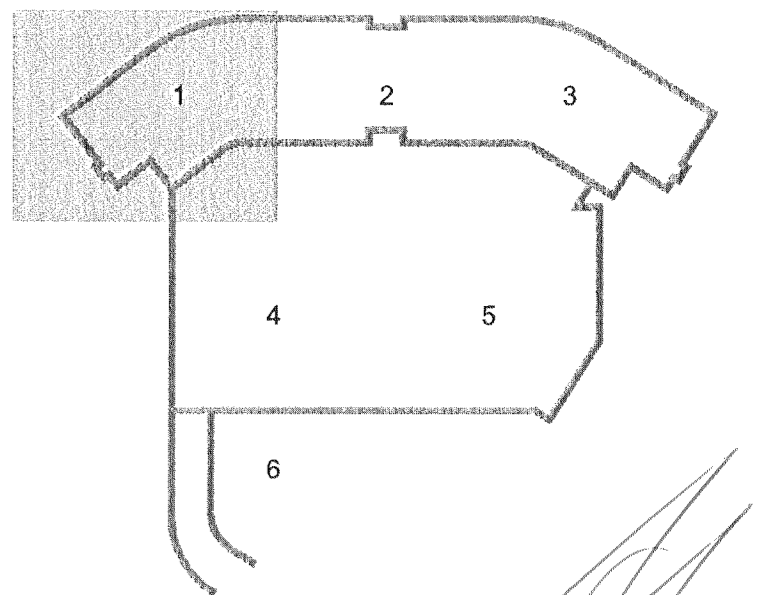

DALSHRAUN 3

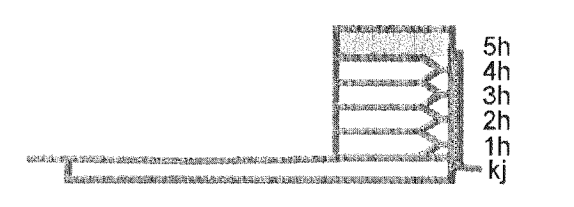

Skýringar:
 Kassi
 Kælifatur rennsli
 0,04/l/s. Á kælifrafti eru
 rennslihlös með
 15mm stopploka og
 aftæmingu.

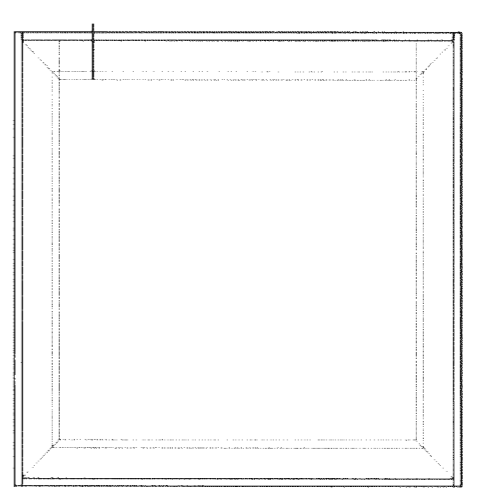

Útg. Dags. Skýring Hannab/Vírfaró



VERKFRÆÐISTOFA

BÆJARHRAUN 20 • 220 HAFNARFJÖRDUR • KENNIT. 710706-2899
 vsb@vsb.is • Sími 585 8600 • Fax 585 8610 • www.vsb.is

Áritun sérhönnuðar
 Sveinn Áki Svemisson
 Kt: 230855 5609 • aki@vsb.is

VERKHÉTTI
 DALSHRAUN 3
 HAFNARFIRÐI

Verkhétti
 Lagnir
 Kælifagnir 5. hæð
 Grunnmynd 1

Hannaab	Teiknað	Yfirfarir	Kvartí	Síða
BS	BIB	SÁS	1:50	-
Dags.	Verkefni	Teikning	Útgáfa	-
04.07.2013	07244	P7 051	-	-