





BIC

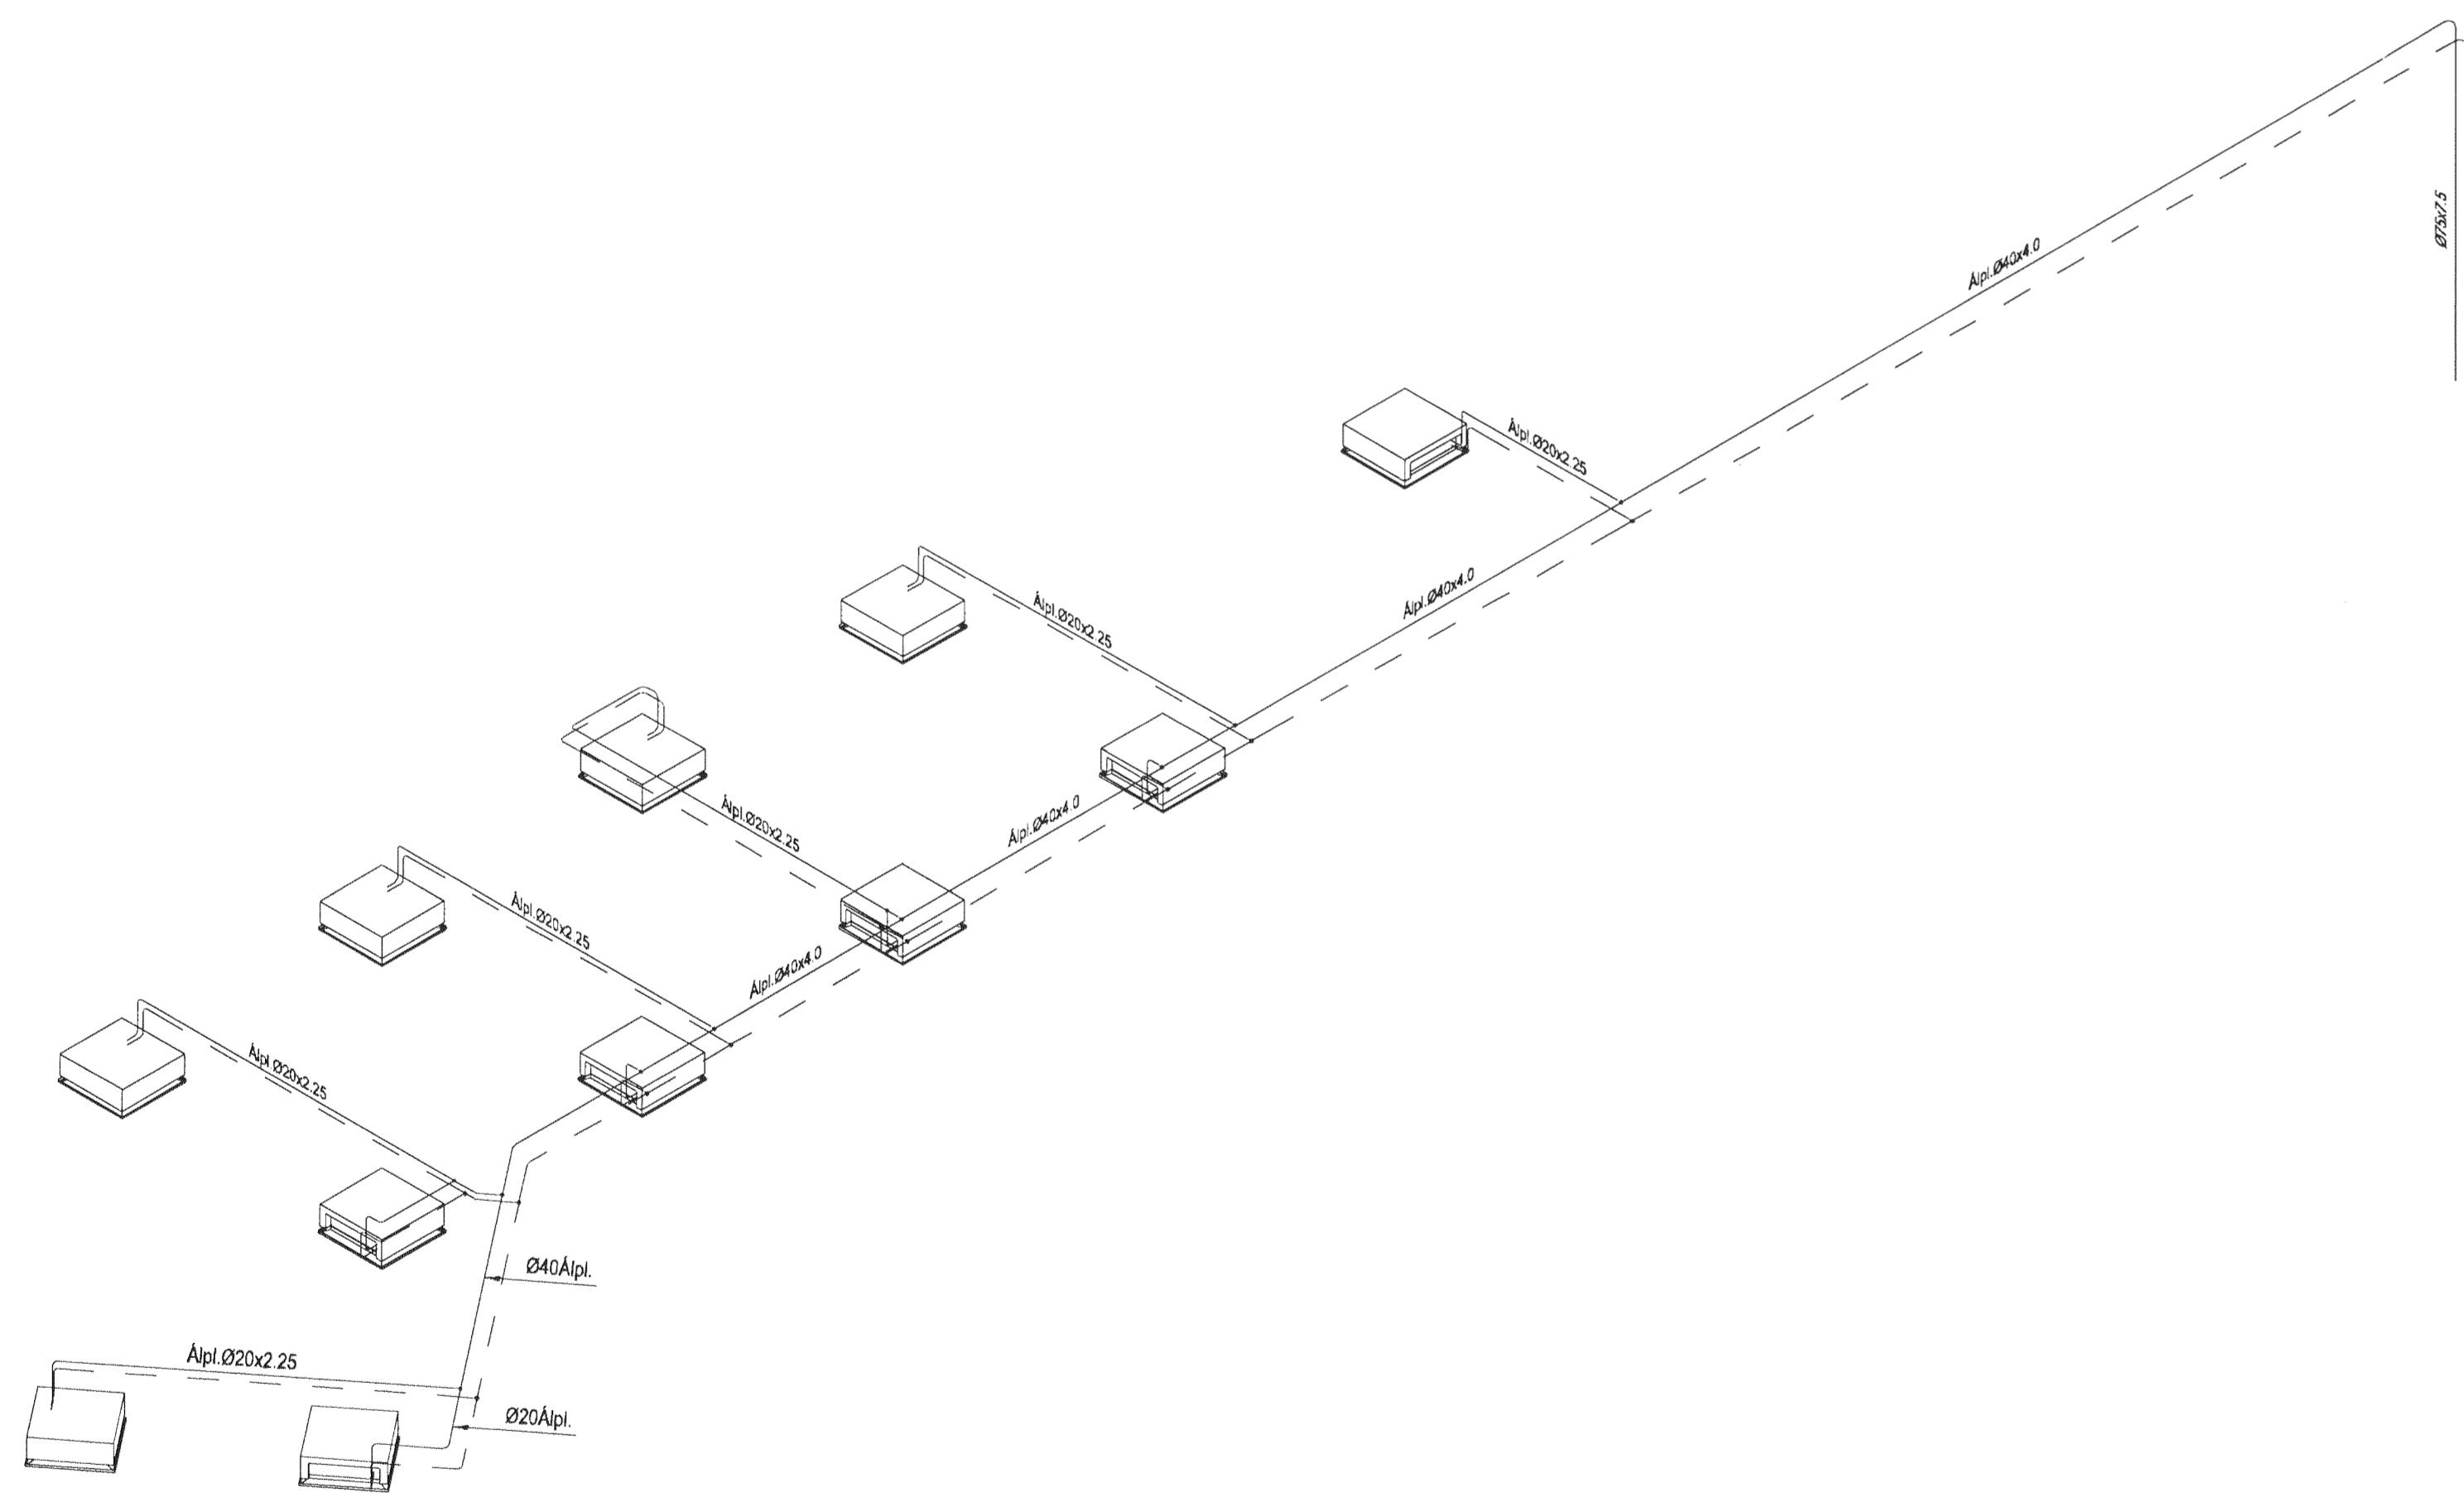

Rúmmynd 5. hæð

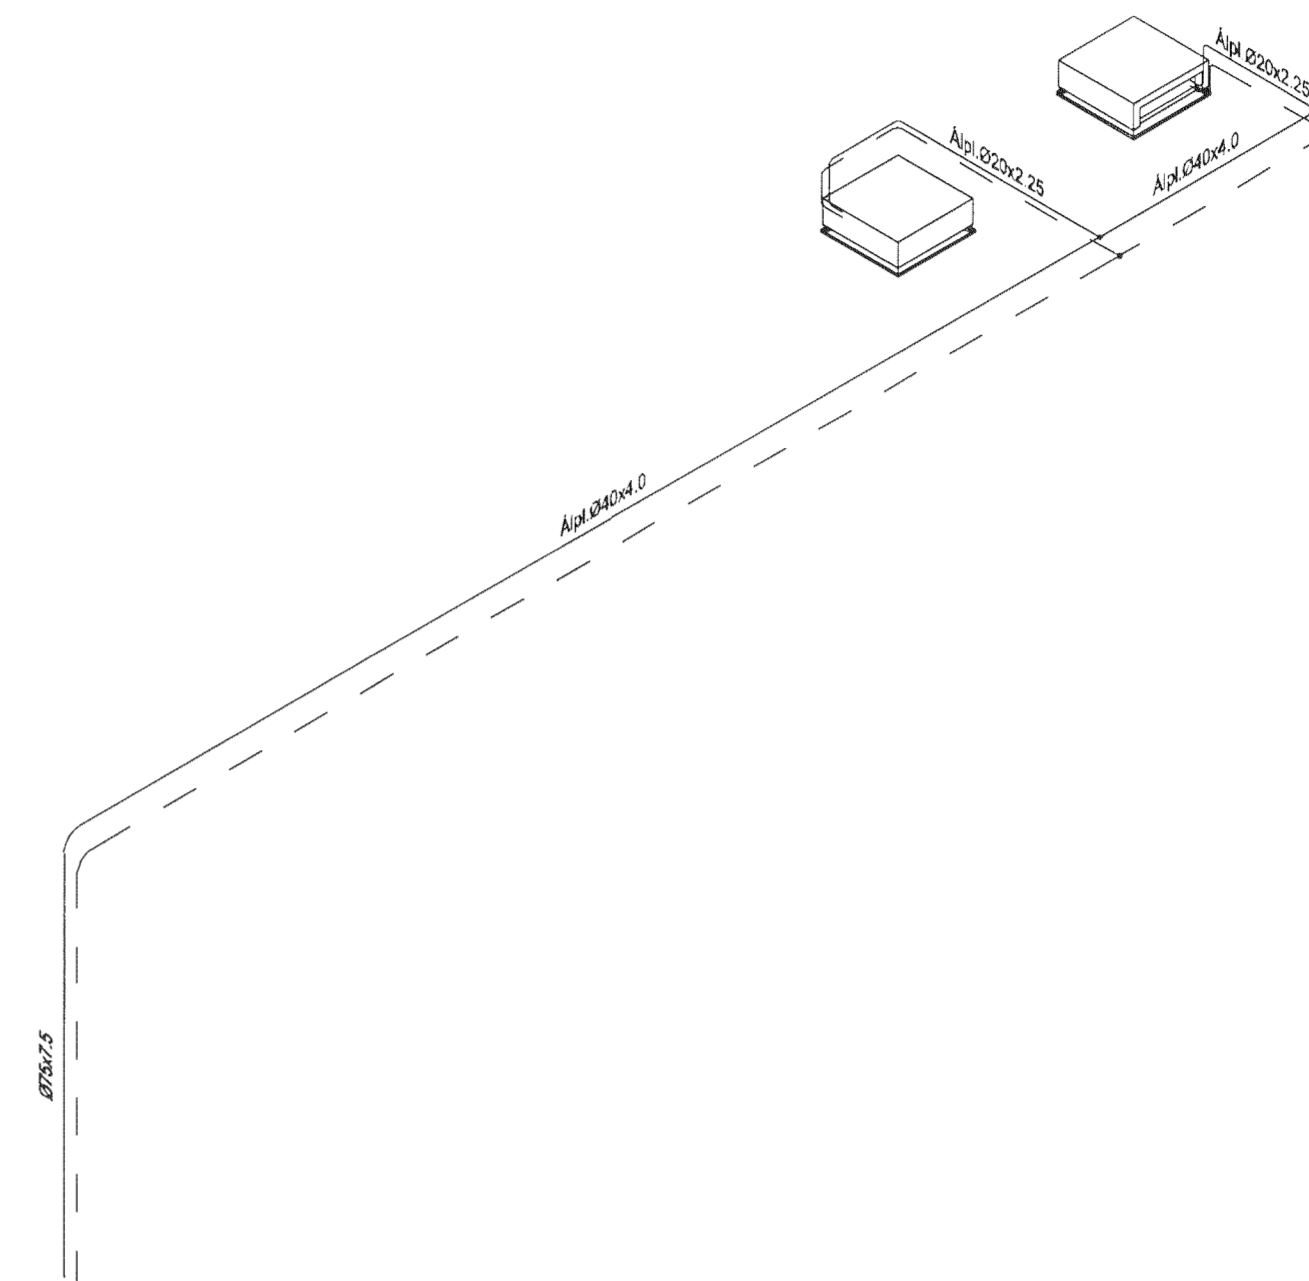

DALSHRAUN 3

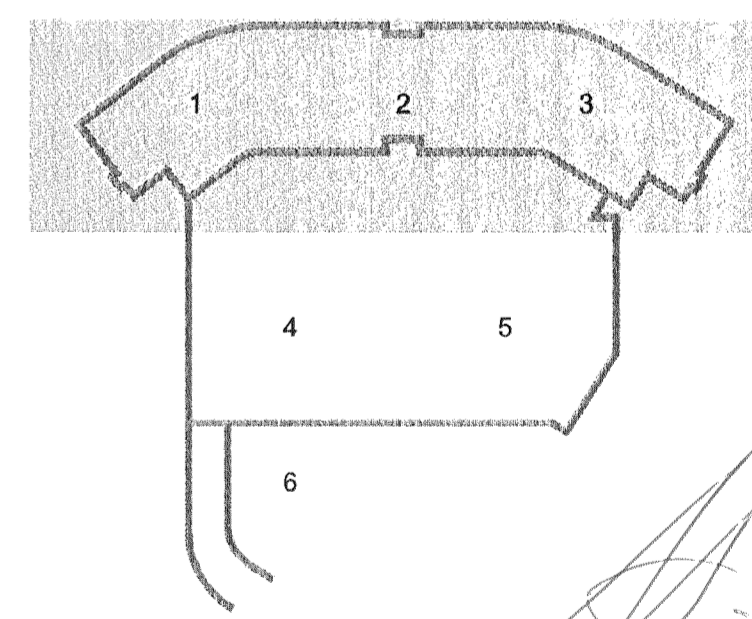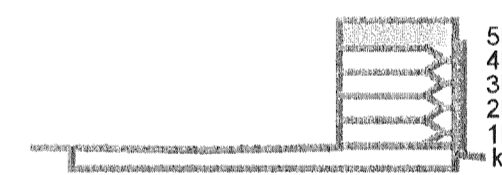

Útg. Dags. Skýring Hannað/Yfirarið

VS

VERKFRÆÐISTOFA

ÞEJARIHRAUN 20 • 220 HAFNARFJÖRÐUR • KENNIT. 710796-2899
vsb@vsb.is • Sími 585 8600 • Fax 585 9610 • www.vsb.is

Áritun sérhönnuðar
Sveinn Aki Sverrisson
Kt: 230855 5609 • aki@vsb.is

Sveinn Aki Sverrisson

Verkefni:
DALSHRAUN 3
HAFNARFIRÐI

Verkhliði
Lagnir
Kællagnir 5. hæð
Rúmmynd

Hannað	Teiknað	Yfirfarið	Kvarði	Síða
BS	BIB	SÁS	-	/ A1
Dags.	Verkefni	Teikning	Útgáfa	
04.07.2013	07244	P7 903	-	