

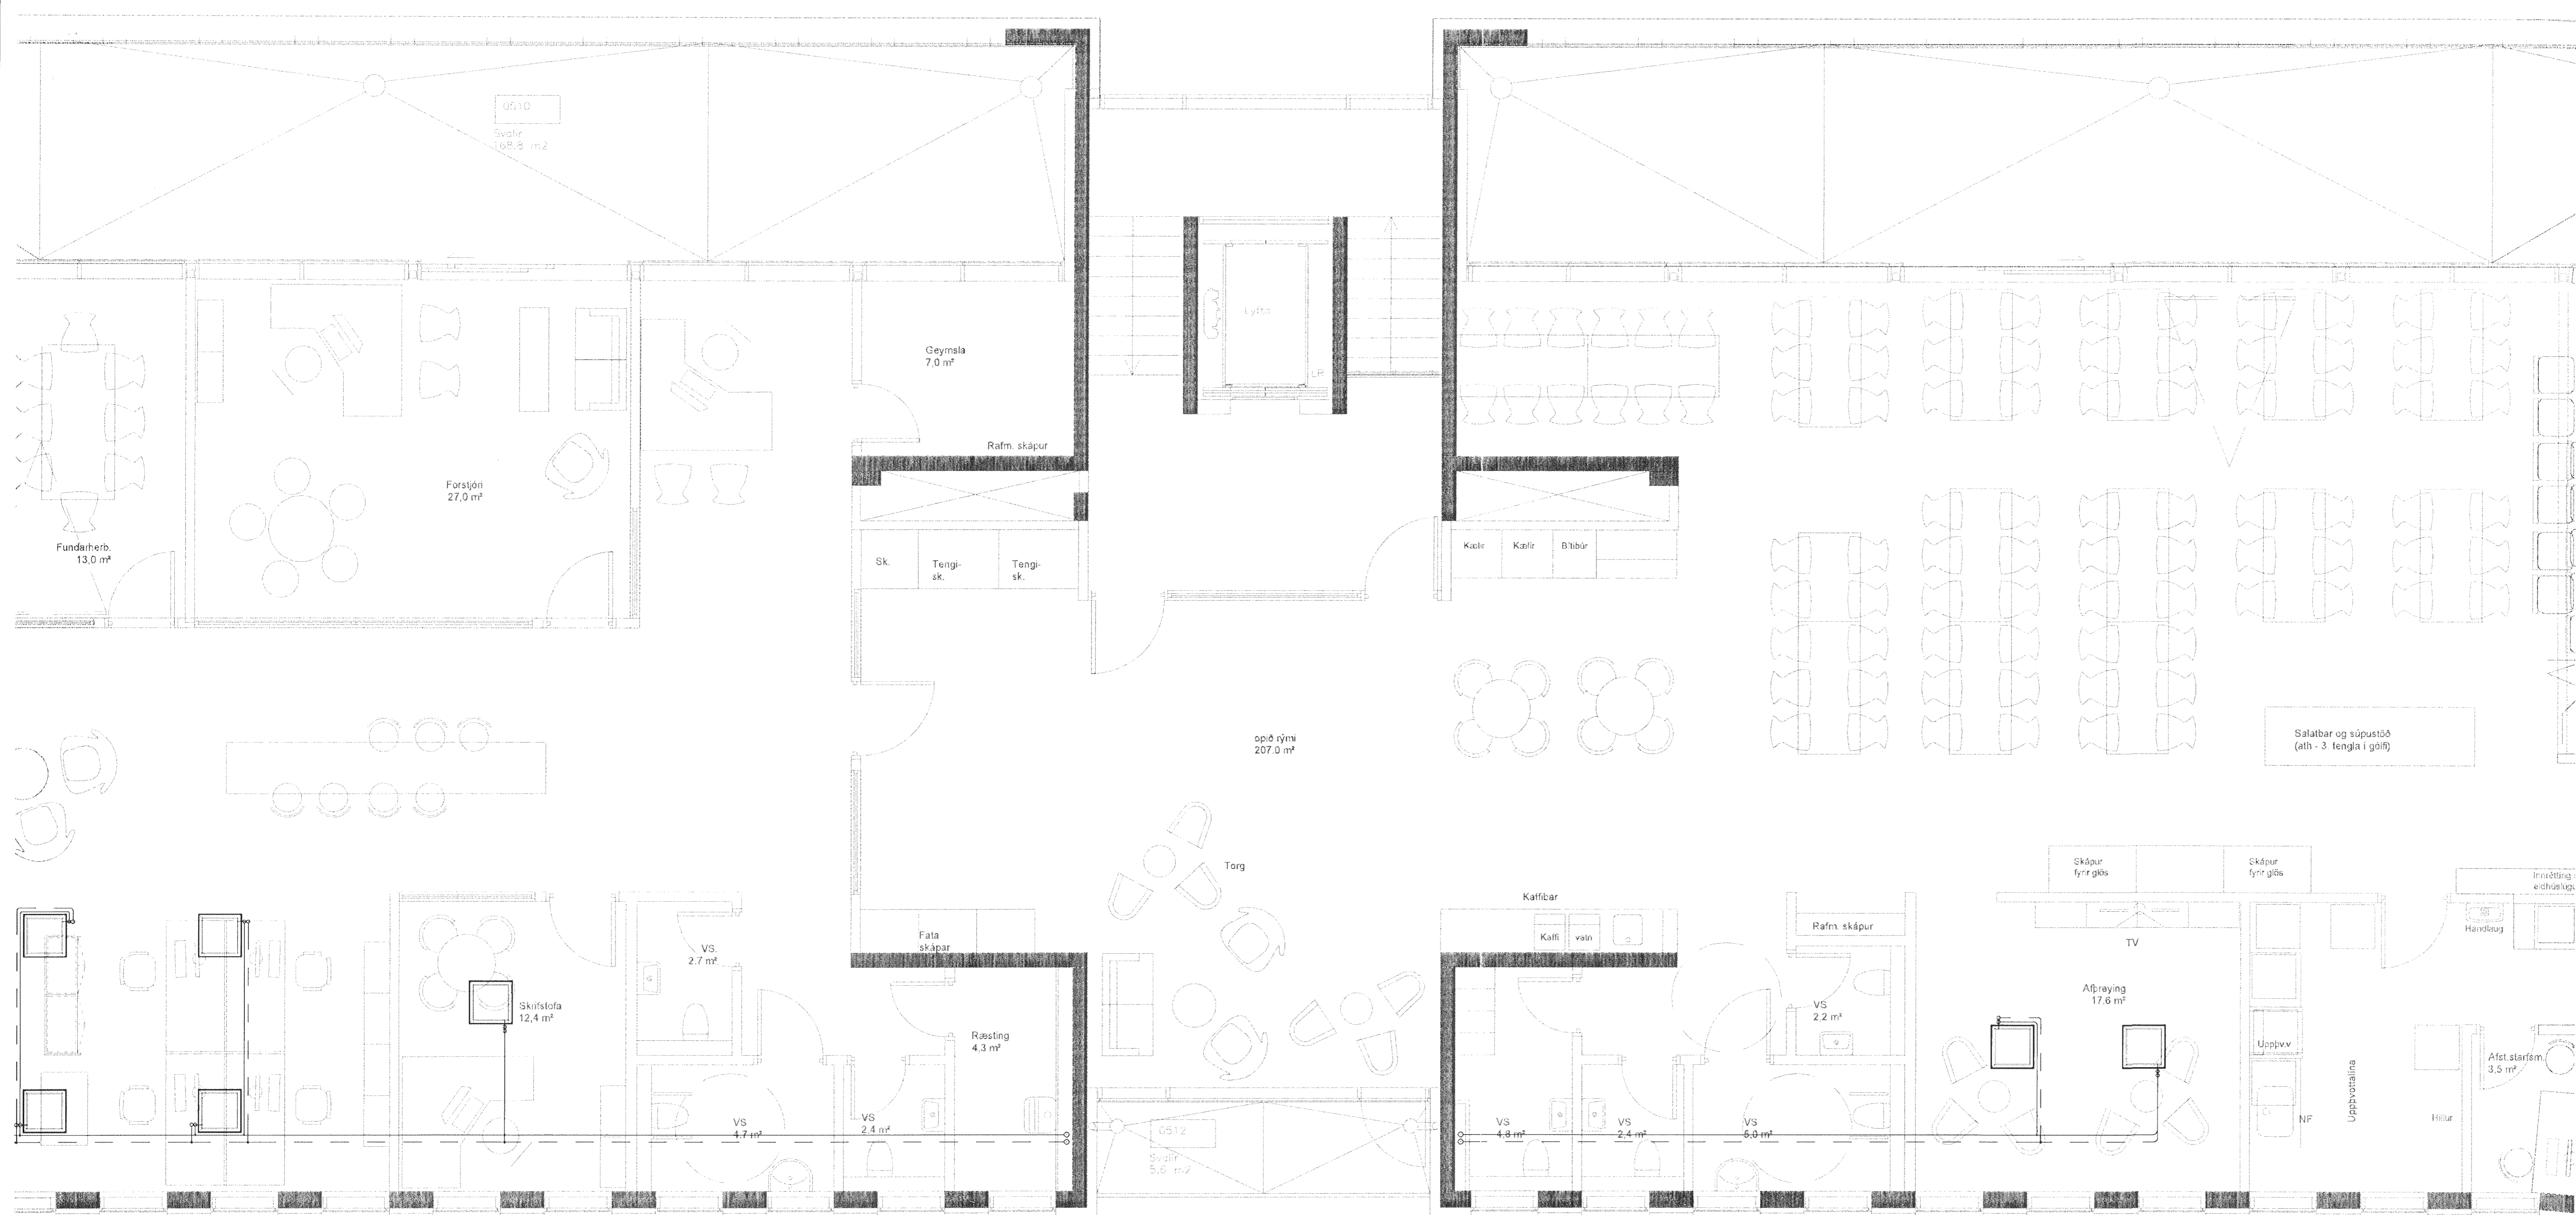



Samþykkt þann
10 JULÍ 2013
Byggingafulltrúinn í Hafnarfirði
F.h. Brynjar Rafn Ólafsson

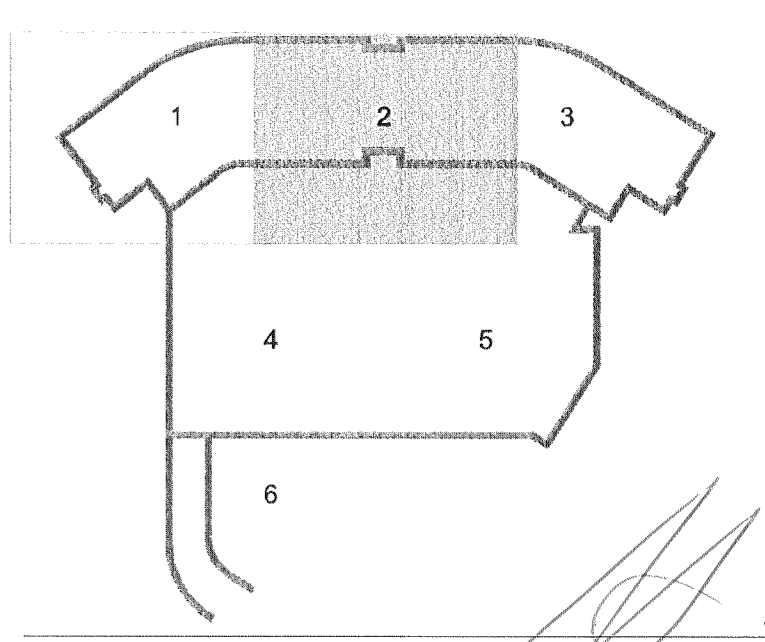

DALSHRAUN 3

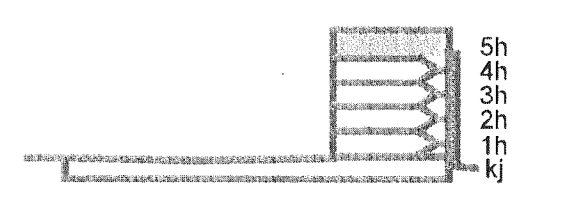

Skýringar:
Kassi
Kælifatur rennsli
0,04l/s. Á kælifrati eru
rennslisglós með
15mm stopploka og
aftæmingu.

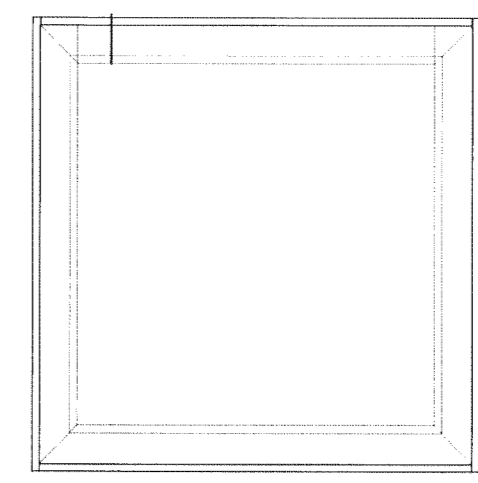

Útg. Dags. Skýring Hanni Á Yfirfarð

VSÞ

VERKFRÆÐISTOFA

BÆJARHRAUN 20 • 220 HAFNARFJÖRÐUR • KENNIT. 710796-2899
vsb@vsb.is • Sími 585 8600 • Fax 585 8610 • www.vsb.is

Árntun sérhönnuðar
Sveinn Áki Sverrisson
Kt. 230855 5609 • aki@vsb.is

Verkhætti
DALSHRAUN 3
HAFNARFIRÐI

Verkhætti
Lagnir
Kællagnir 5. hæð
Grunnmynd 2

Hannad	Teiknað	Yfirfarð	Kvartí	Síða
BS	BIB	SÁS	1:50	/ A1
Dags.	Verkefni	Teikning	Útgáfa	
04.07.2013	07244	P7 052	-	

V:\2007\07244\07244-Dalshraun 3\Shemul\07244-P7_051_P7_052.dwg