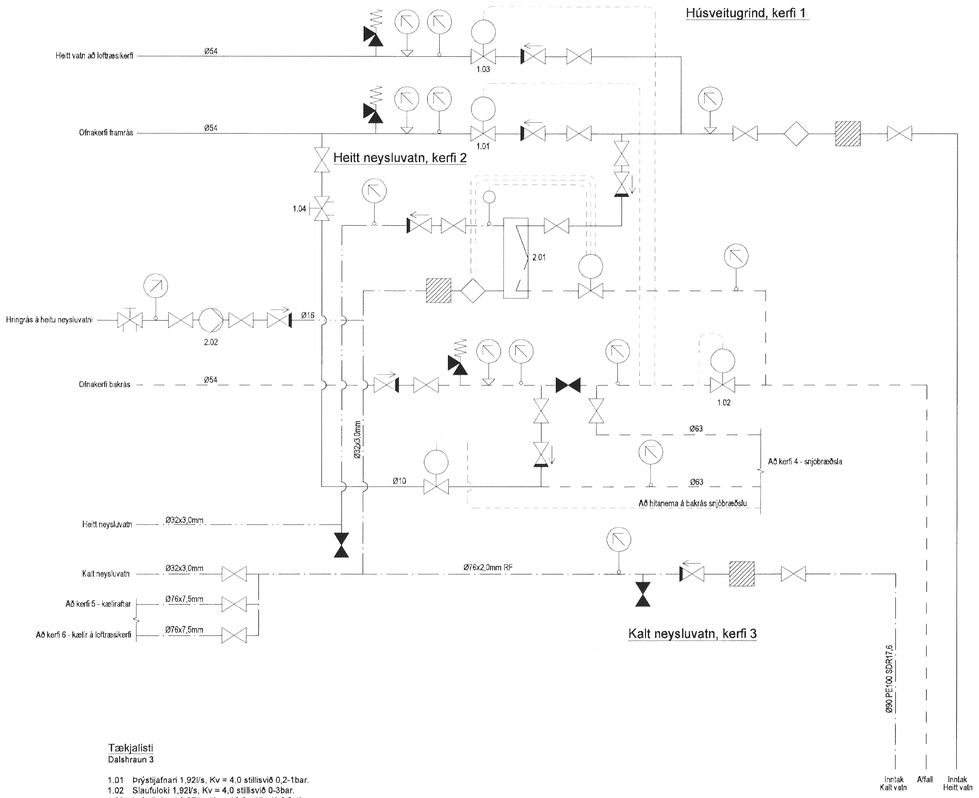

Tækjalisti
Dalshraun 3

1.01 Þrýstijafnari 1,92l/s, Kv = 4,0 stillisvið 0,2-1bar.
1.02 Slaufuloki 1,92l/s, Kv = 4,0 stillisvið 0-3bar.
1.03 Þrýstijafnari 3,27l/s, Kv = 10,0 stillisvið 0,2-1bar.
1.04 Strengloki 0,06l/s, Kv = 1,0 stillisvið 0,2-1bar.

2.01 Varmaskiptir 160kw 65/5°C,75/35°C með öllum stýringum.
2.02 Hringrásadæla hraðastýrð 0,1l/s 30 KPa.

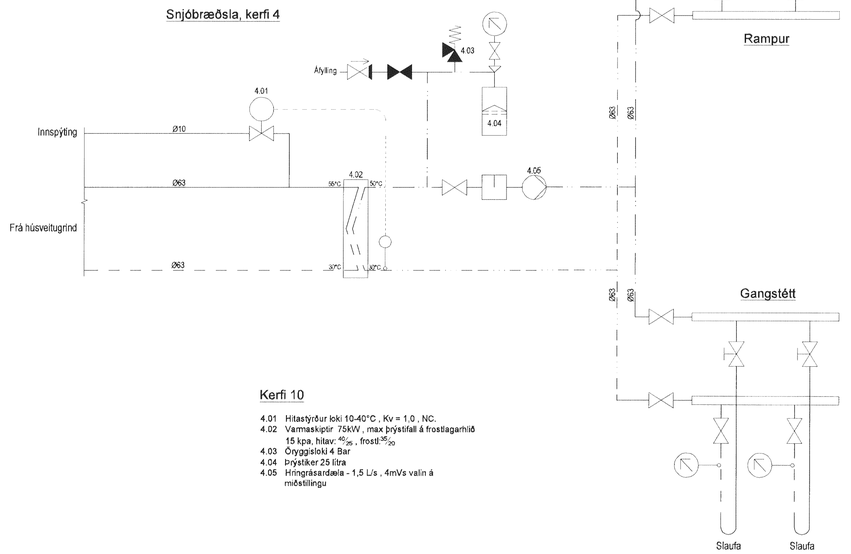

Kerfi 10

4.01 Hitastýrður loki 10-40°C , Kv = 1,0 , NC.
4.02 Varmaskiptir 75kW , max þrýstifall á frostlagarhlið 15 kpa, hitav: $^{40}/_{25}$, frostl:$^{35}/_{20}$
4.03 Öryggisloki 4 Bar
4.04 Þrýstiker 25 lítra
4.05 Hringrásardæla - 1,5 L/s , 4mVs valin á miðstillingu

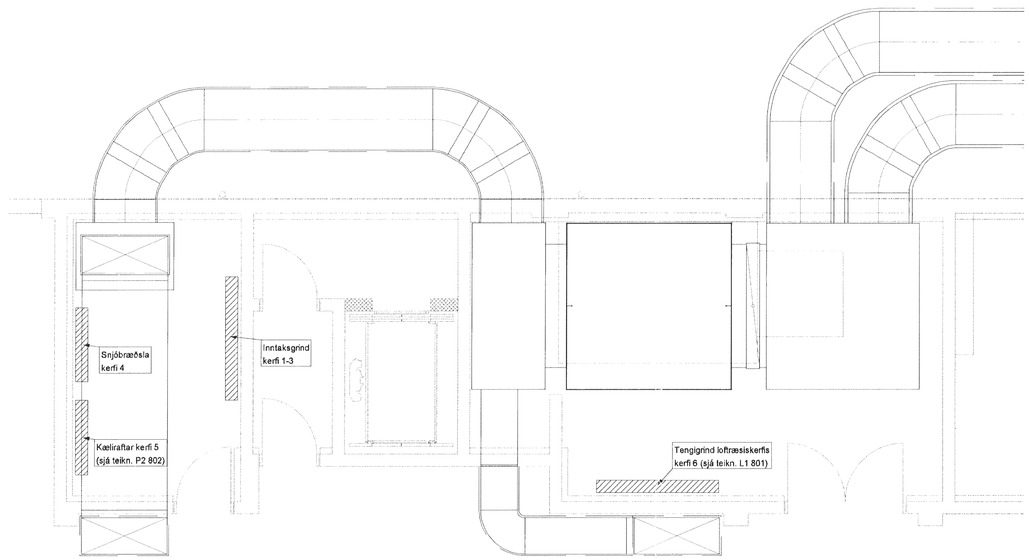

Samþykkt þann
10 JÚLÍ 2013
Byggingafulltrúinn í Hafnarfirði
F.h. Brynjar Rafn Ólafsson

DALSHRAUN 3

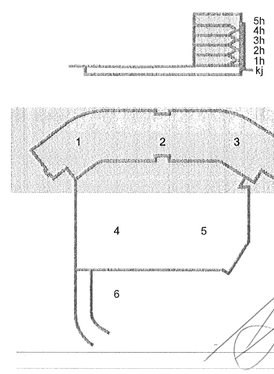

Útg.	Dags.	Skýring	Hannað/Yfirfarið

VSB
VERKFRÆÐISTOFA

BÆJARHRAUN 20 • 220 HAFNARFJÖRÐUR • KENNIT. 710796-2899
vsb@vsb.is • Sími 585 8600 • Fax 585 8610 • www.vsb.is

Áritun sérhönnuðar
Sveinn Áki Sverrisson
Kt. 230855 5609 • aki@vsb.is

Verkheiti
DALSHRAUN 3
HAFNARFIRÐI

Verkhluti
Lagnir
Neysluvatns-,hita- og snjóbræðslulagnir
Kerfismynd

Hannað	Teiknað	Yfirfarið	Kvarði		Síða
SÁS	BIB	SÁS	-	/ A1	-
Dags.		Verkefni	Teikning		Útgáfa
04.07.2013		07244	P2 801		-

V:\2007\07244\T\07244-Dalshraun 3\Sheets\Lagir\07244-P2-Dhallir.dwg