

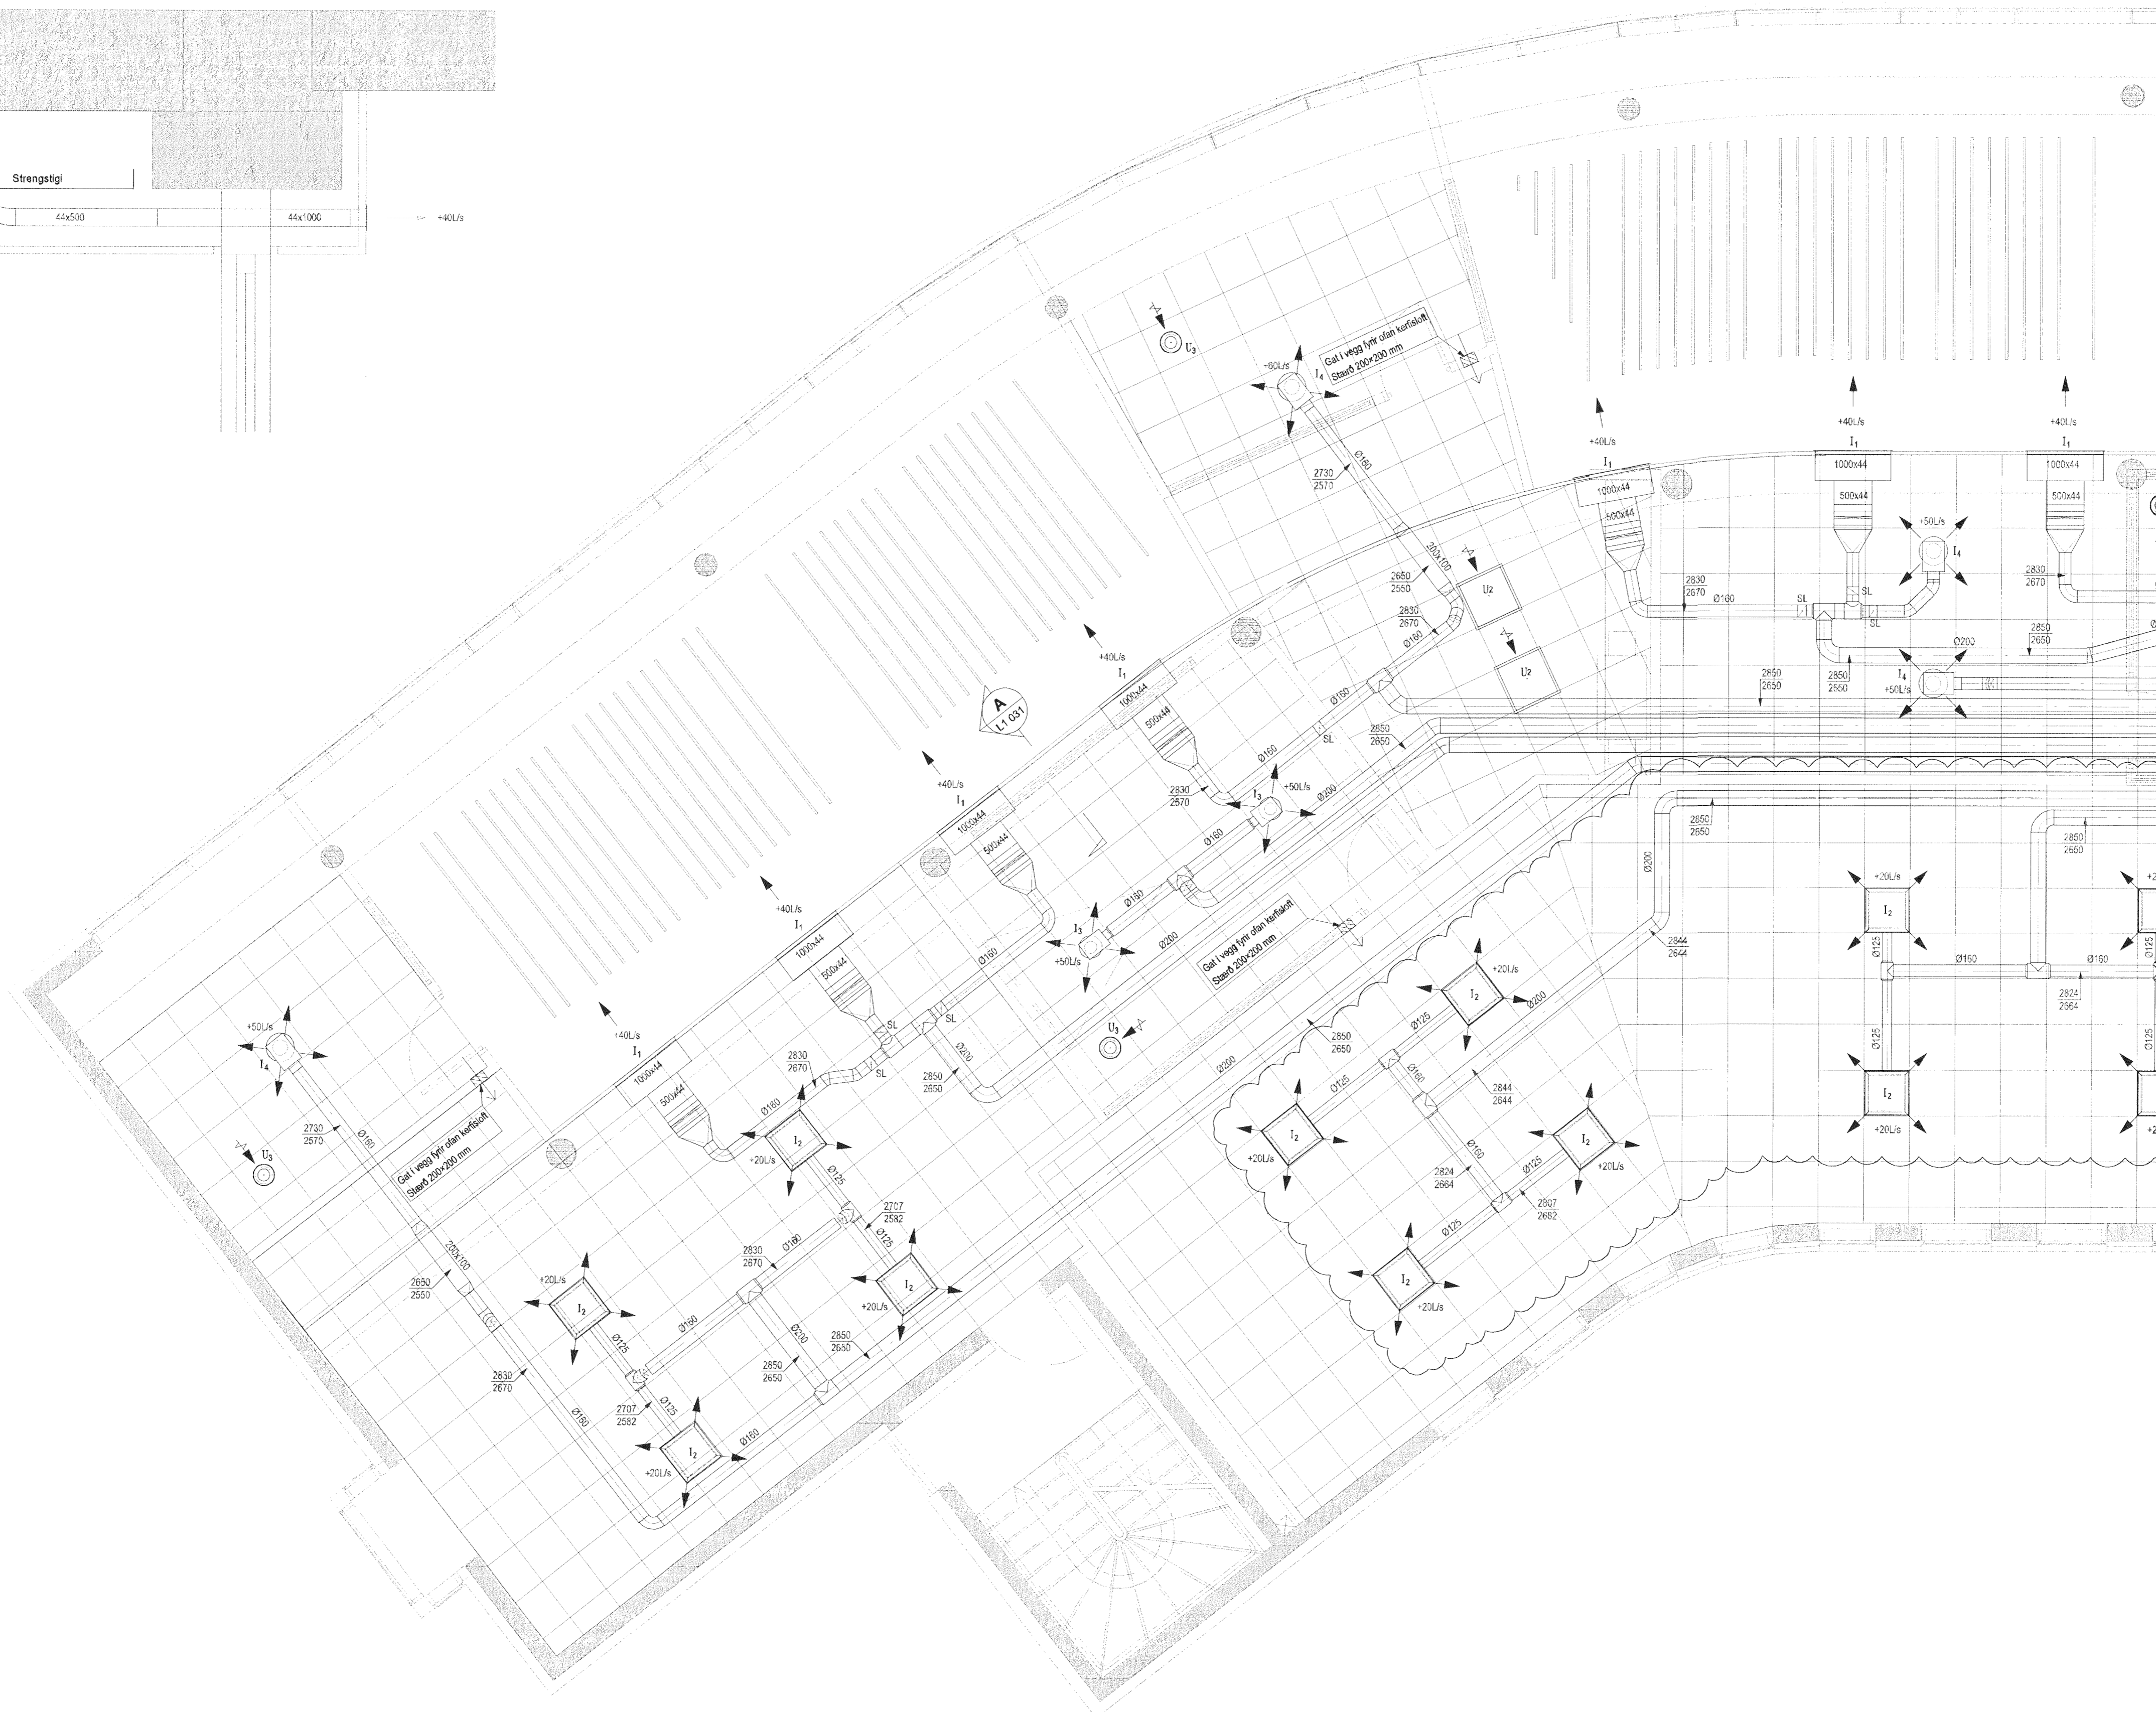


Samþykkt þann
10 JULÍ 2013
Byggingoformráðgjafi í Hafnarfirði
F.h. Brynjar Rafn Ólafsson

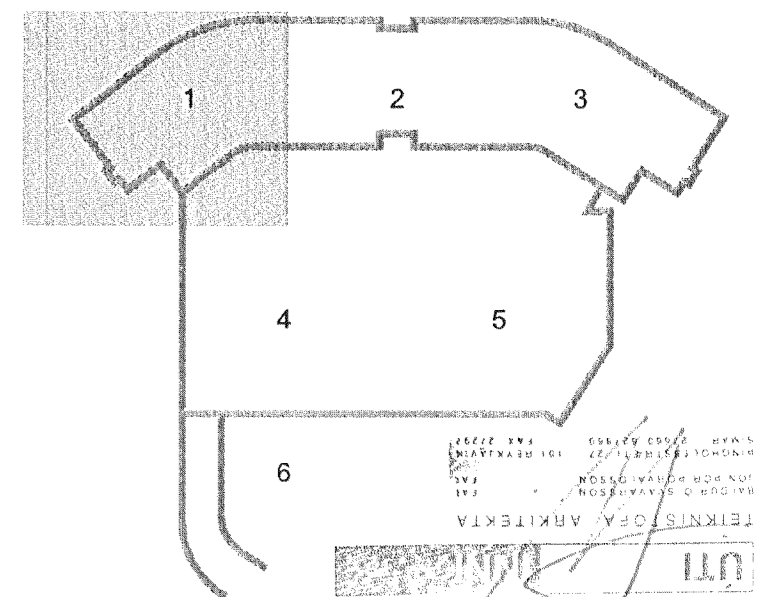

DALSHRAUN 3

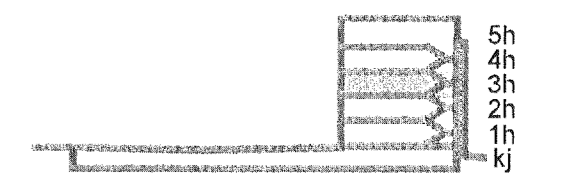

A 27.06.13 Lega loftaplana breyttist BS/SAS
Útg Dags Skýring Hannast/Yfirfarið



VERKFRÆÐISTOFA

BÆJARHRAUN 20 • 220 HAFNARFJÖRDUR • KENNIT. 710706-2899
vsb@vsb.is • Sími 585 8600 • Fax 585 8610 • www.vsb.is

Árnum sérhönnuðar					
Sveinn Aki Sverrisson					
Kt. 230855 5609 • aki@vsb.is					
Verkefni					
DALSHRAUN 3					
HAFNARFIRÐI					
Verkefni					
Loftfræsing					
3. hæð					
Grummynd 1					
Hannast	Teiknað	Yfirfarið	Kvæði	Síða	
BS	BS	SÁS	1:50	/A1	
Dags	Verkefni	Teikning	Útgáfa		
24.06.2013	07244	L1 031	A		