





SNID A
1:10 L1 041

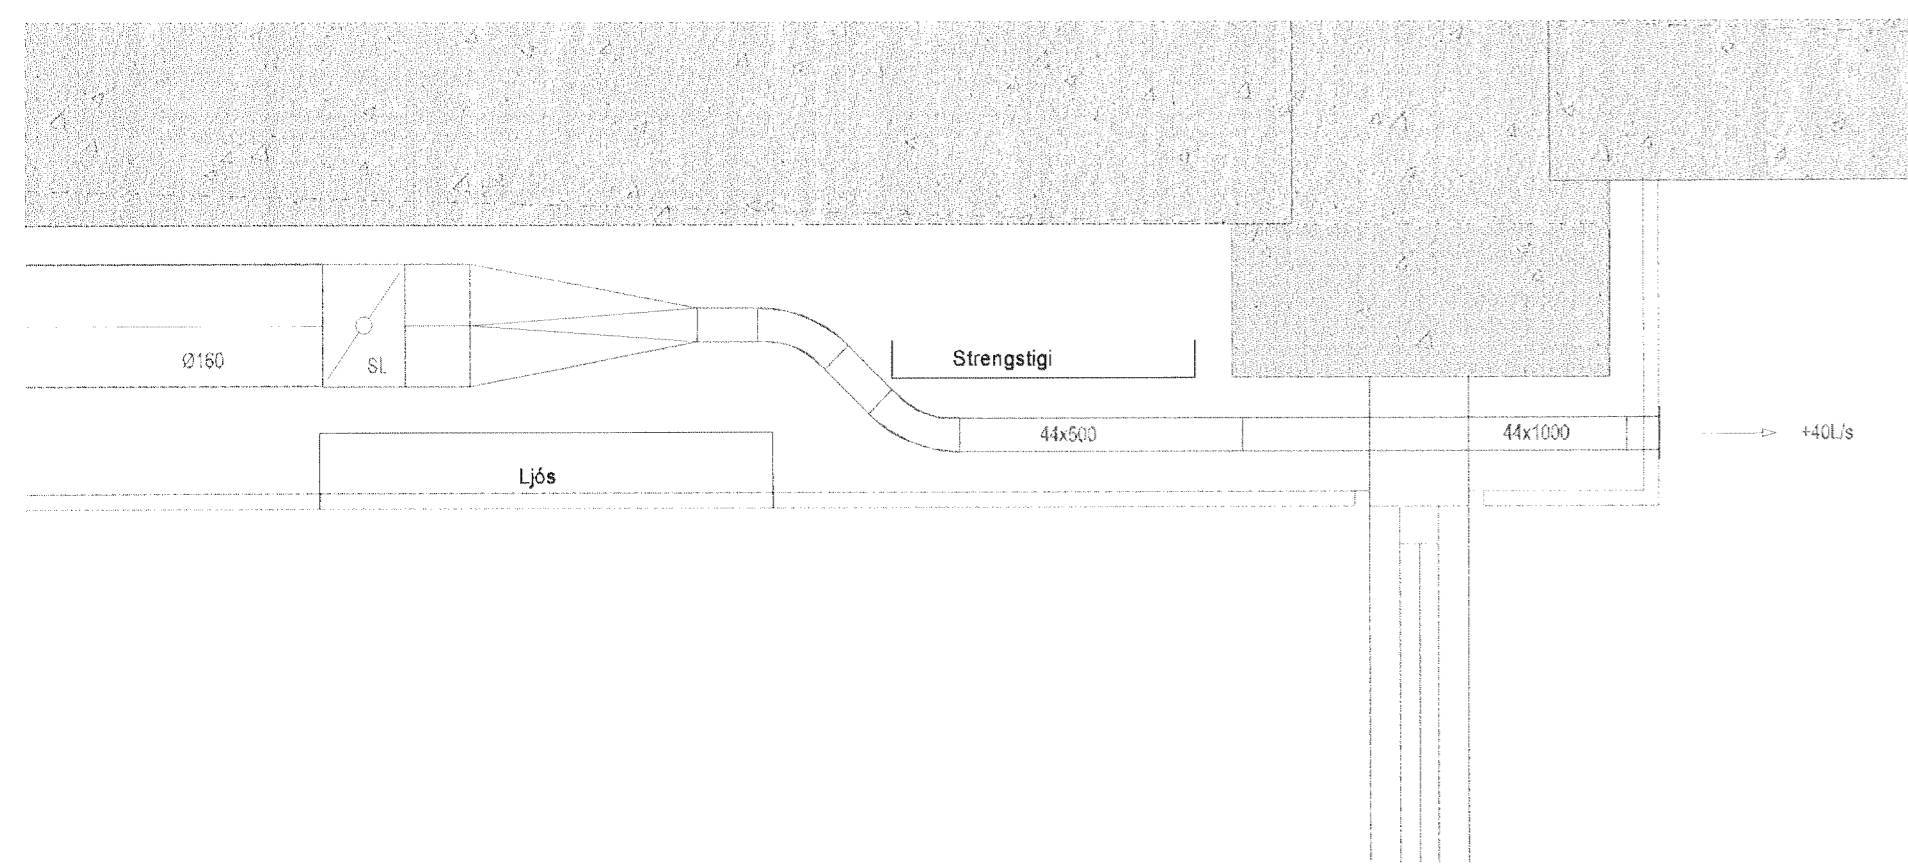

Samþykkt þann
10 JULÍ 2013
Byggingatulltrúmm í Hafnarfirði
F.h. Brynjar Rafn Ólafsson

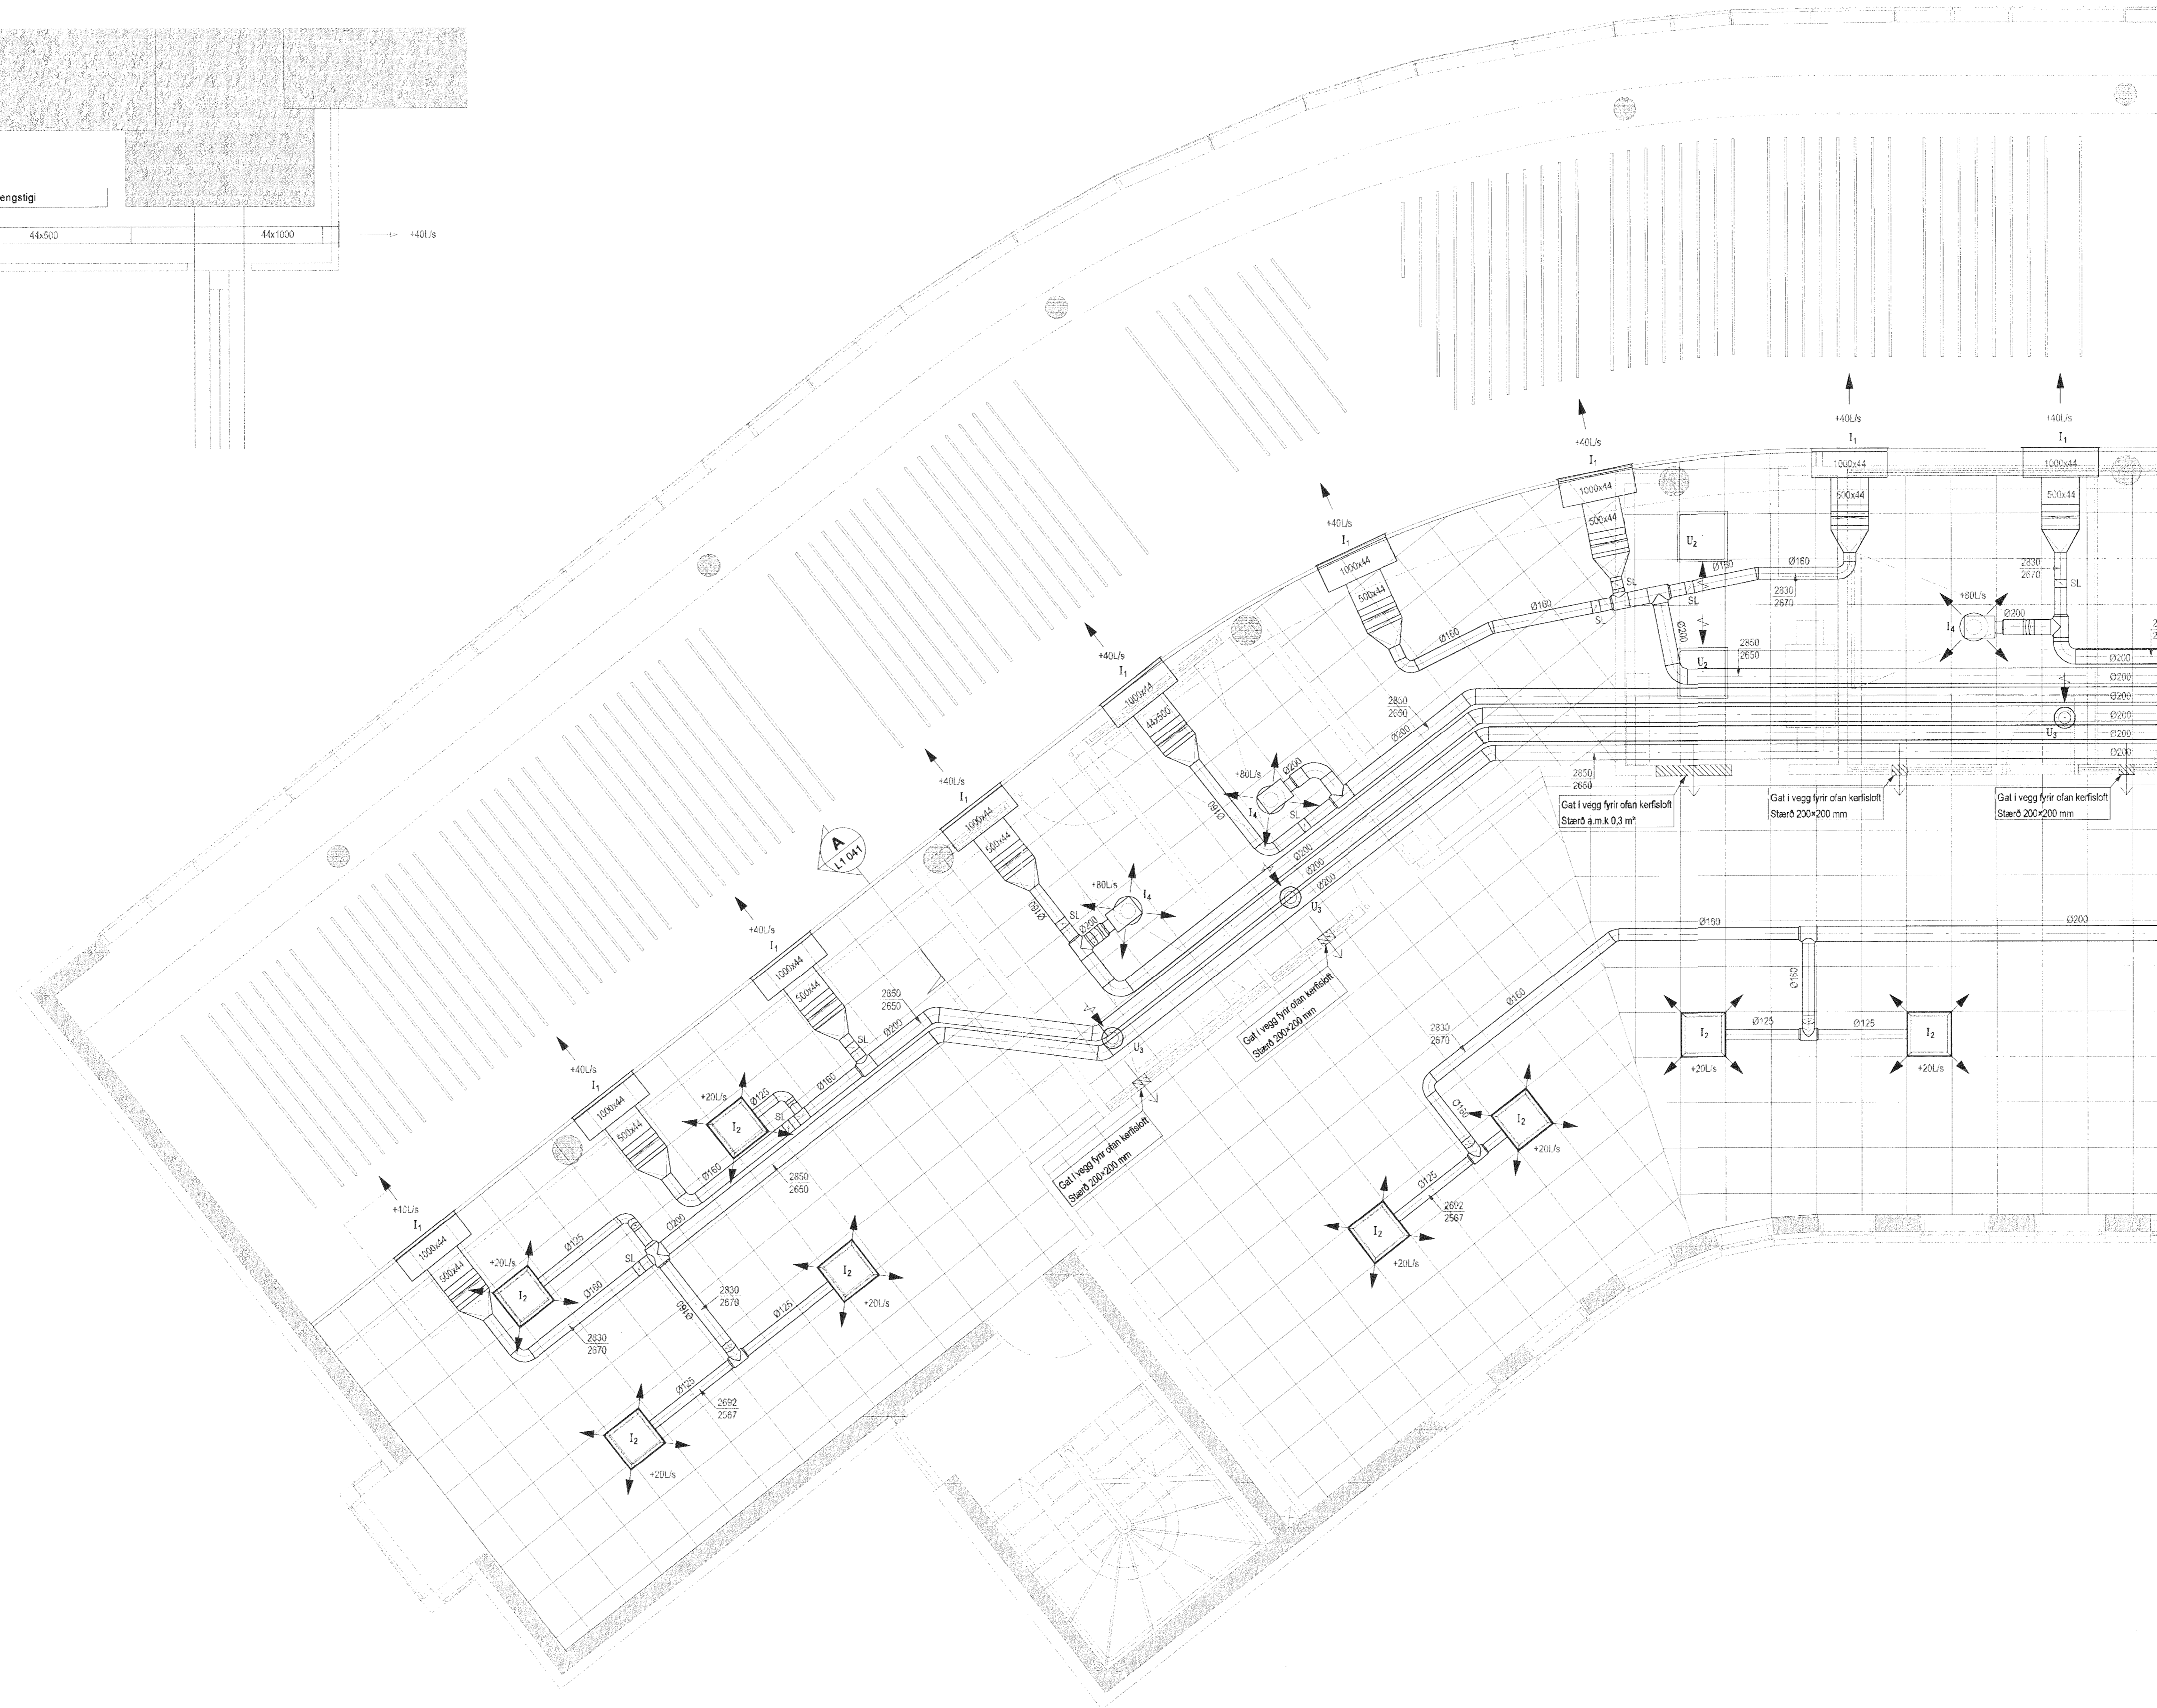

DALSHRAUN 3

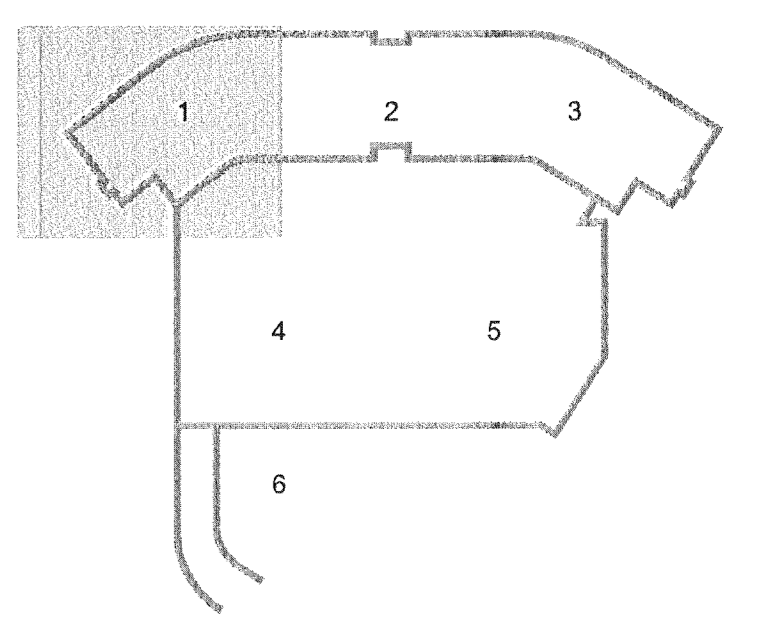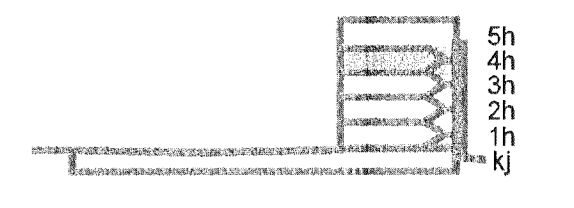

Útg. Dags. Skýring Hannað/Yfirfarð



VERKFRÆÐISTOFA

BÚEJARHRAUN 20 • 220 HAFNARFJÖRÐUR • KENNIT. 710796-2899
vsb@vsb.is • Sími 585 9600 • Fax 585 8510 • www.vsb.is

Áritun sérhönnuðar
Sveinn Áki Sverrisson
Kt. 230855 5509 • aki@vsb.is

Verkefni
DALSHRAUN 3
HAFNARFIRÐI

Verkið
Loftræsing
4. hæð
Grunnmynd 1

Hannað	Teiknað	Yfirfarð	Kvarði	Síða
BS	BS	SAS	1:50	/ A1
Dags.	Verkefni	Teikning	Útgáfa	
21.06.2013	07244	L1 041	-	

ÚTI
ARKITEKTAR
Jon Þór Þorvaldsson A1.F55A
Kt. 021256 7579

V:\2007\07244\107244-Dalshraun 3\Sheets\L01.DWG