
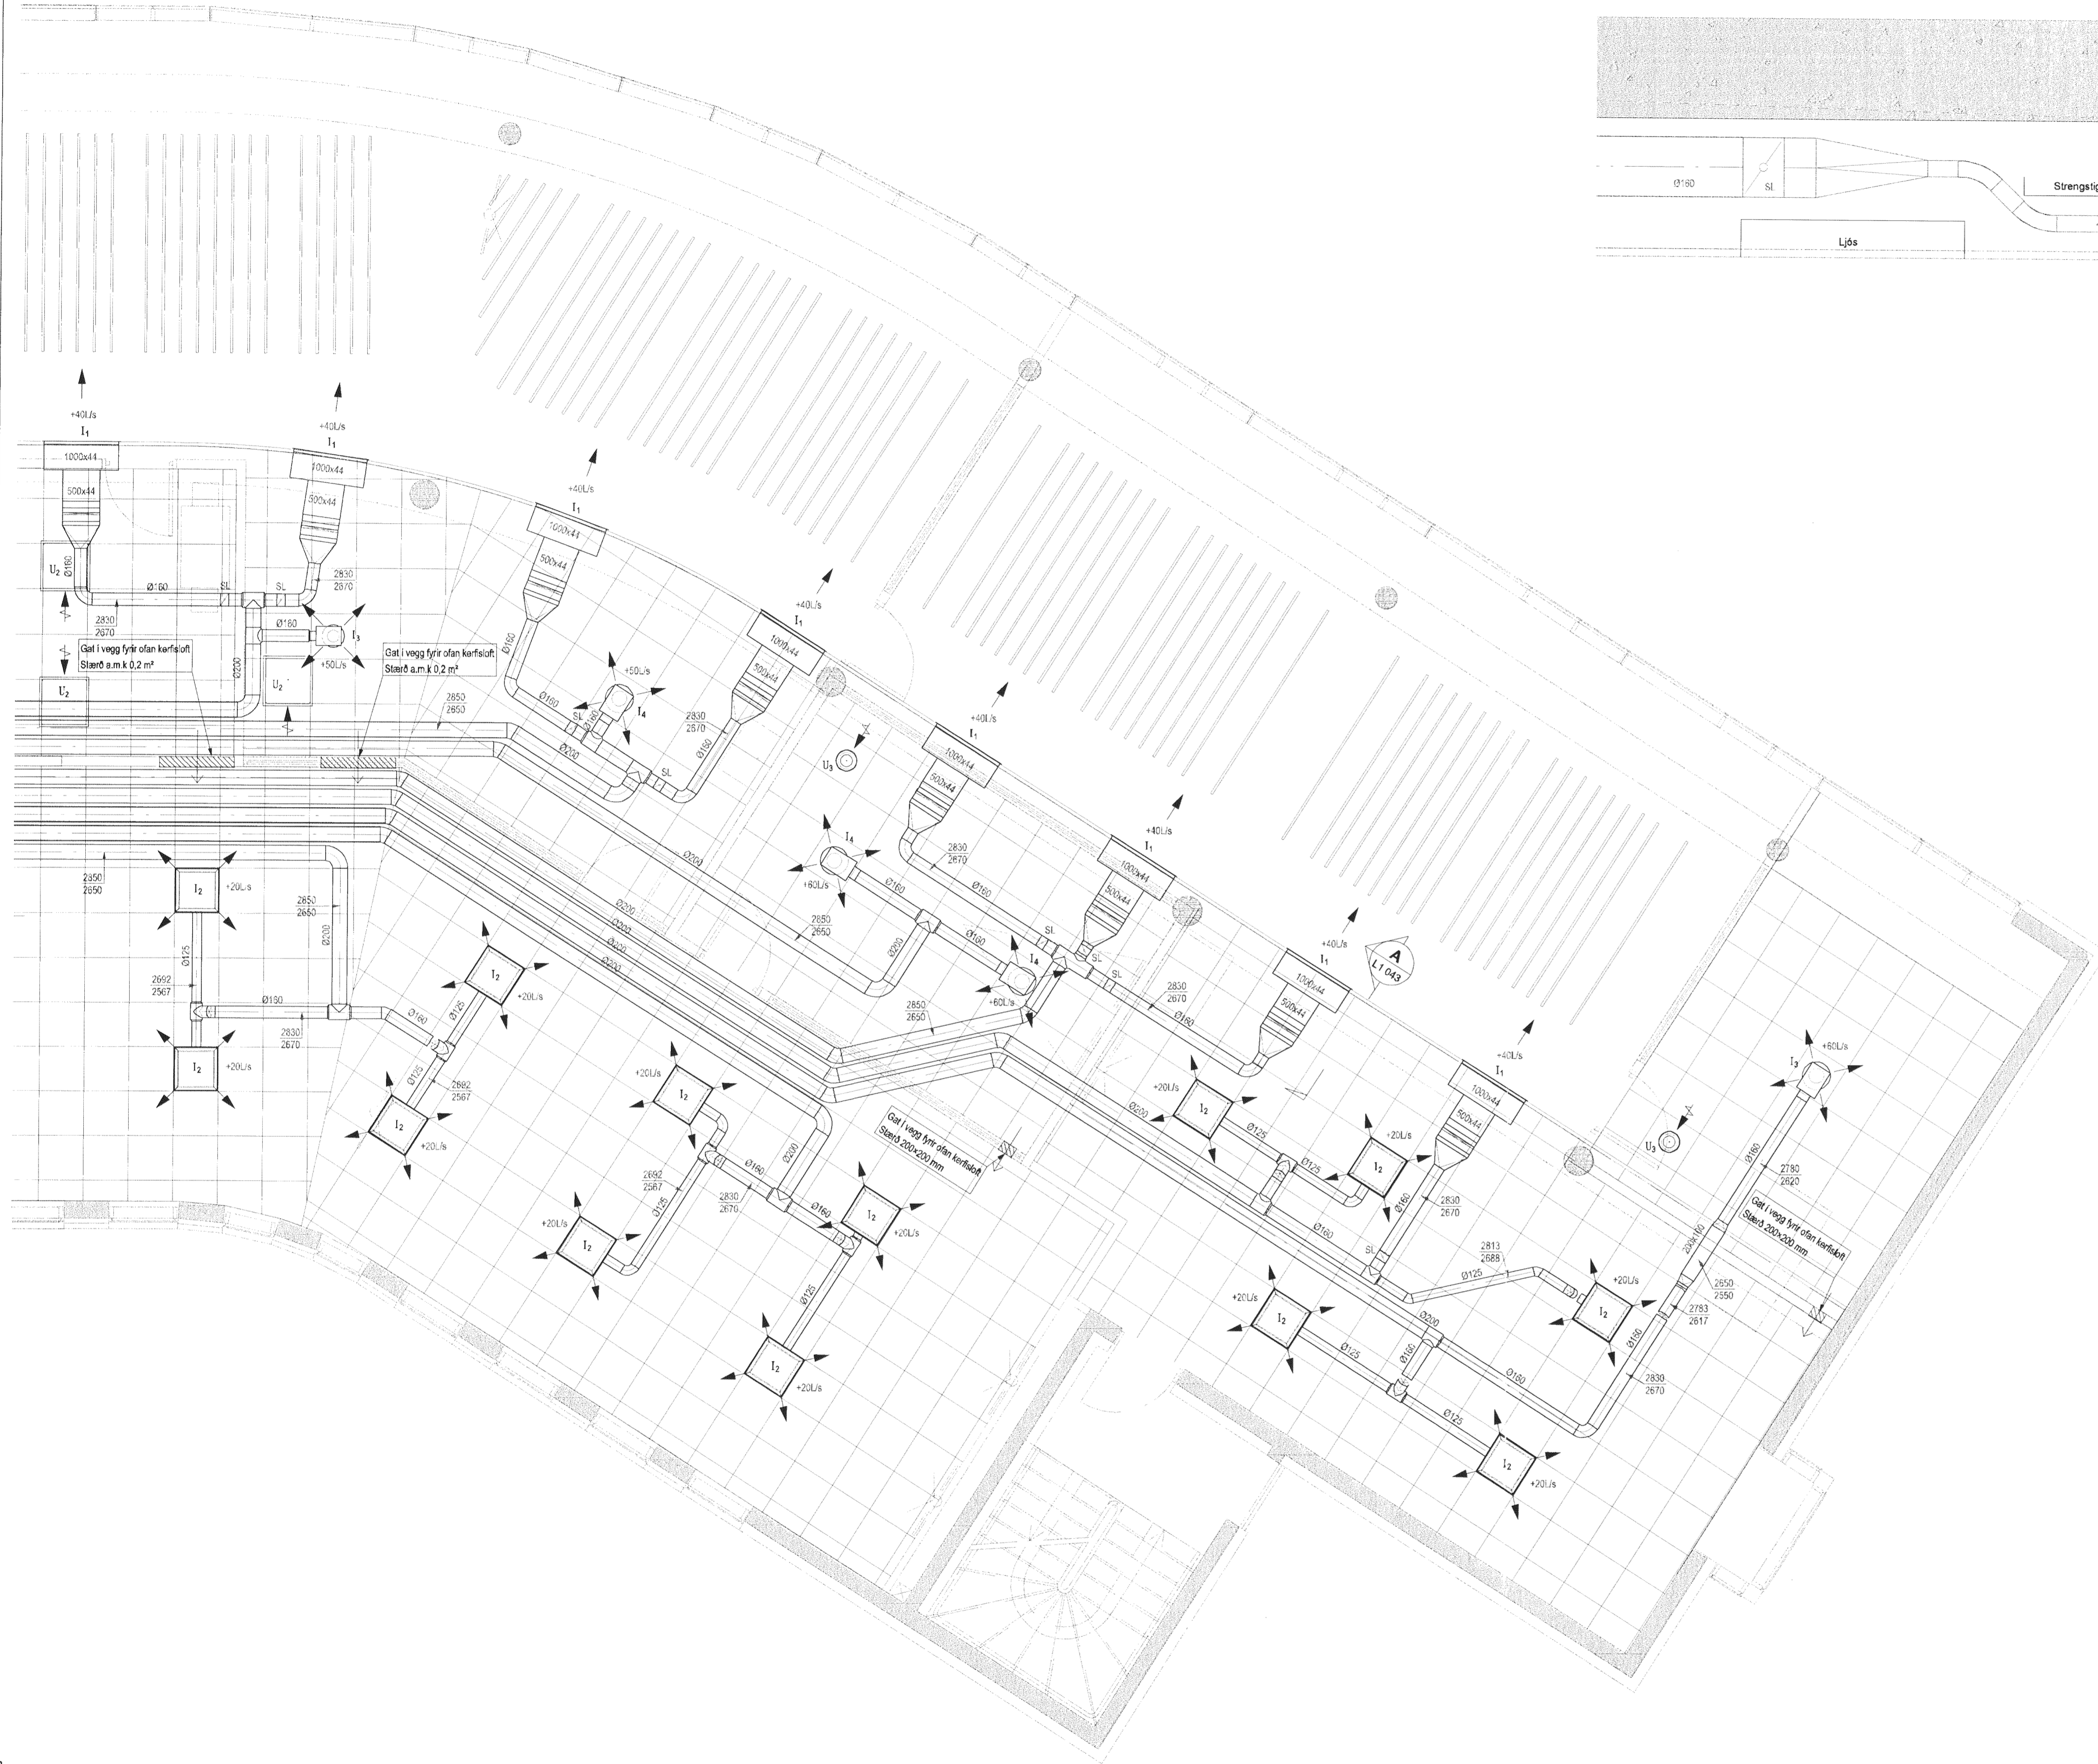




SNID
1:10

A
L1 043

Samþykkt þann
10 JULÍ 2013
Byggingatvölrúnn í Hafnarfirði
F.h. Brynjar Rafn Ólafsson

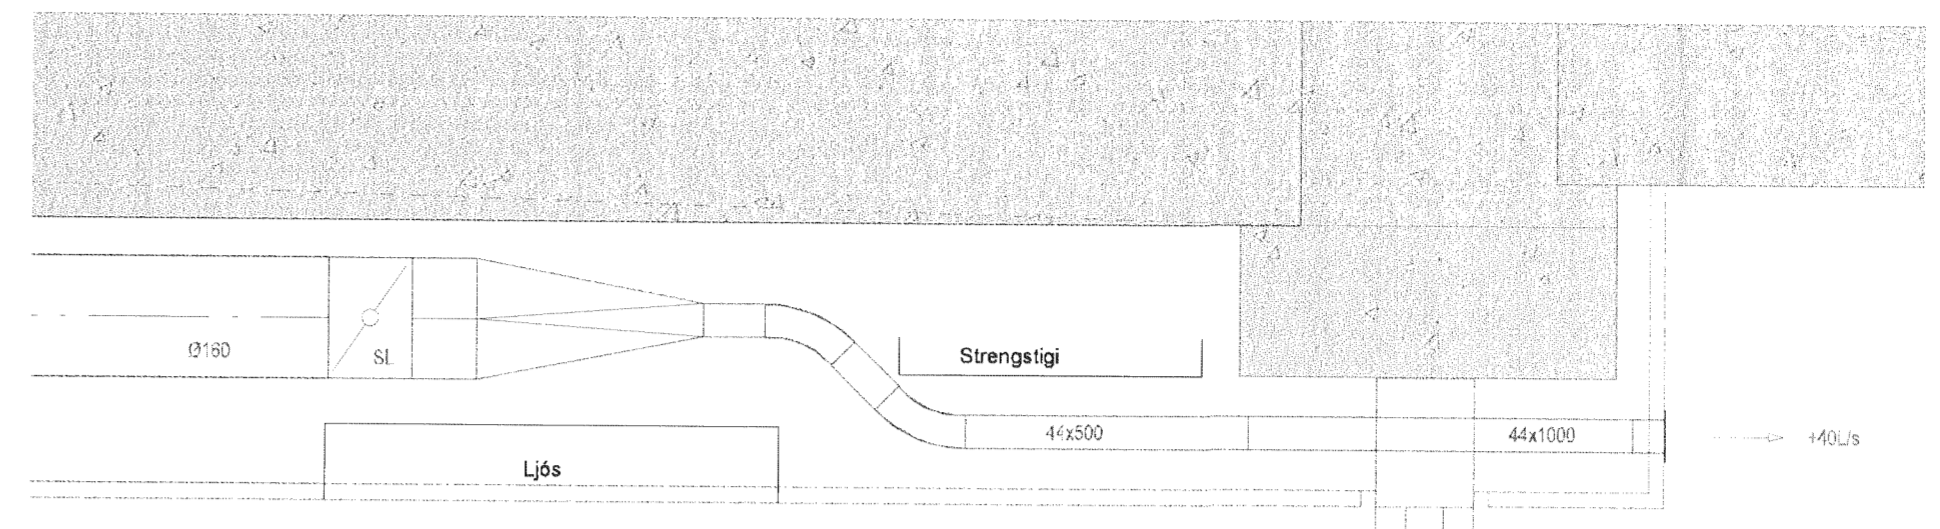

DALSHRAUN 3

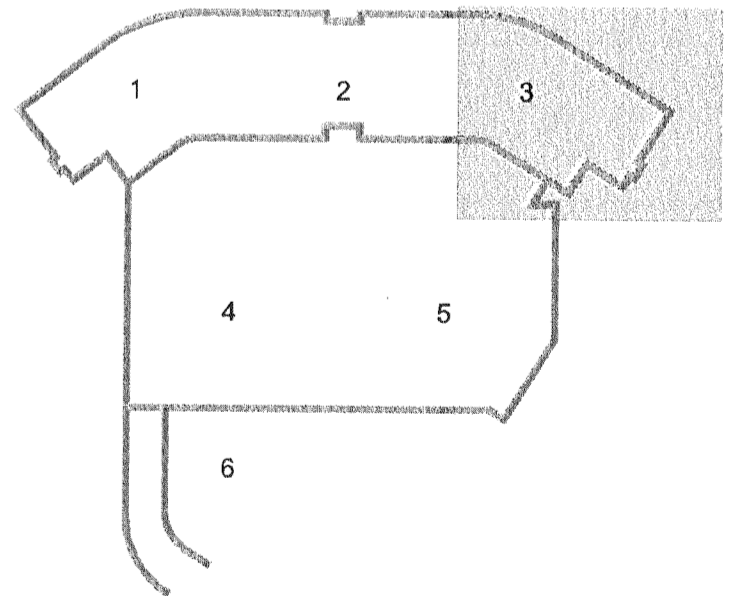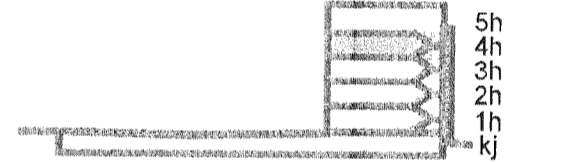

Útg. Dags. Skýring Hannadýrfrtaró

VSB

VERKFRÆÐISTOFA

BÆJARHRAUN 20 • 220 HAFNARFJÖRDUR • KENNIT. 710796-2899
vst@vst.is • Sími 585 8600 • Fax 585 8610 • www.vst.is

Áritun sérhöfundar					
Sveinn Aki Sverrisson					
ÍD 230955 5609 • ask@vst.is					
Verkefni					
DALSHRAUN 3					
HAFNARFIRÐI					
Verkhúsnúmer					
Loftræsing					
4. hæð					
Grunnmynd 3					
Hannað	Telknað	Yfirfarð	Kvarði	Síða	
BS	BS	SAS	1:50	/ A1	-
Dags	Verkefni	Telkning	Utgáfa		
21.06.2013	07244	L1 043	-		

ÚTI
ARKITEKTAR
Jón Þór Þorvaldsson AÍ, FSSA
KL.021256 7579

V:\2007\07244\107244-Dalshraun_3\Sheets\L1_043.dwg