



Samþykkt bann  
 1.0 JULI 2013  
 Byggingafulltráinn í Hafnarfirði  
 E.h. Brynjar Rafn Ólafsson

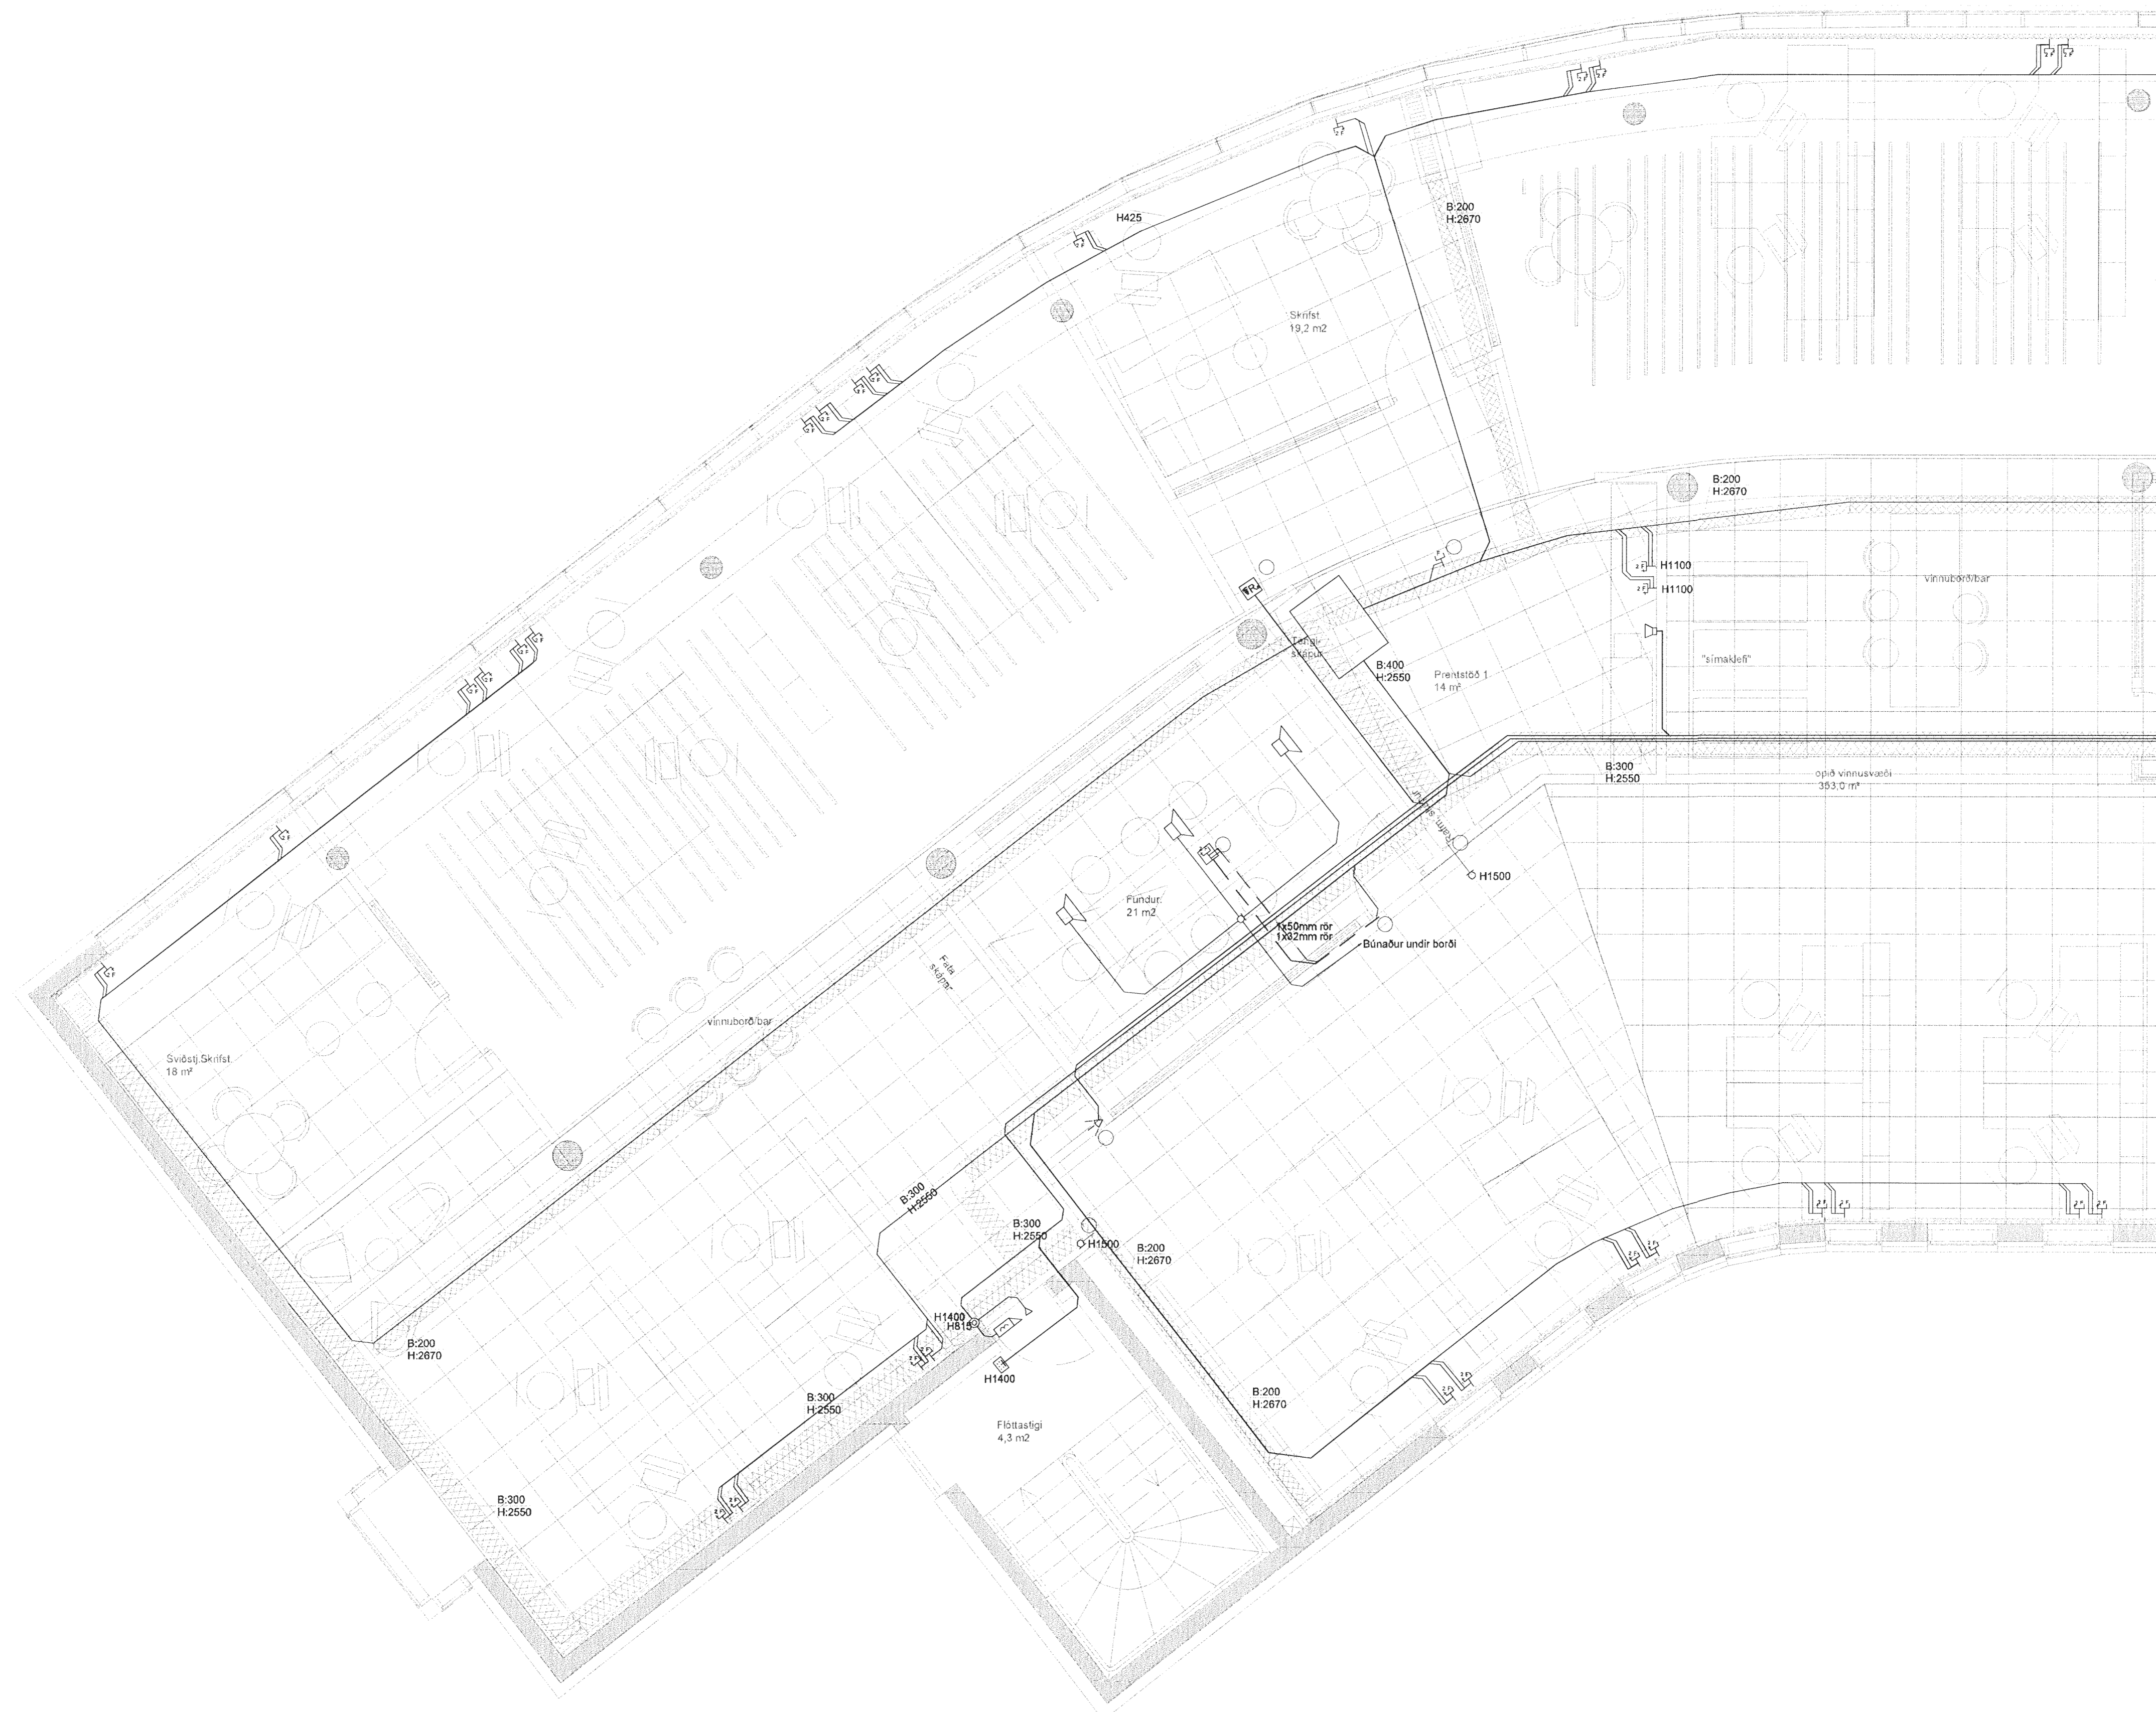

DALSHRAUN 3

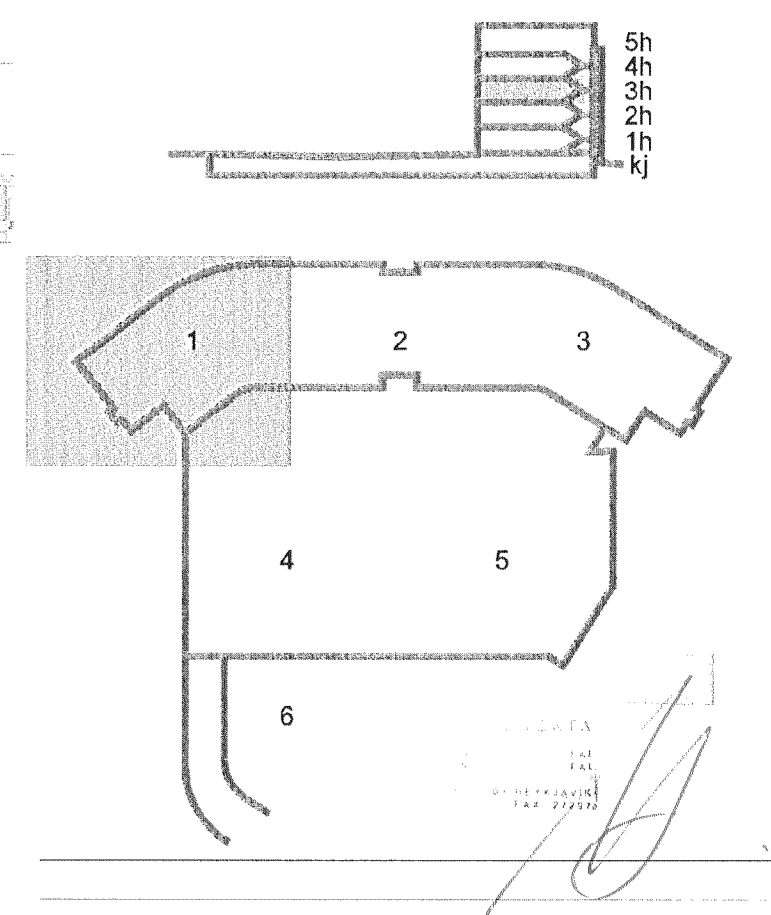

Útg. Dags Skýring Hannabryfirarið



VERKFRÆÐISTOFA

B: EJARHRAUN 20 • 220 HAFNARFJÖRDUR • KENNIT. 710706-2899  
 vsb@vsb.is • Sími 585 8600 • Fax 585 8610 • www.vsb.is

Áritun sérhönnuðar					
Óm Guðmundsson					
Kt: 220961 2739 • om@vsb.is					
Verkefni					
DALSHRAUN 3					
HAFNARFIRÐI					
Verkhúsi					
Rafkerfi					
Smáspenna 3.hæð					
Grunnmynd 1					
Hannað	Teiknað	Yfirfarið	Kvarði	Síða	
JAR	JAR	ÓG	1:50	/ A1	
Dags.	Verkefni	Teikning	Útgáfa		
27.06.2013	07244	R3 031			