Samþykkt þann
10 JULI 2013
Byggingafulltrúinn í Hafnarfirði
F.h. Brynjar Rafn Ólafsson

B10

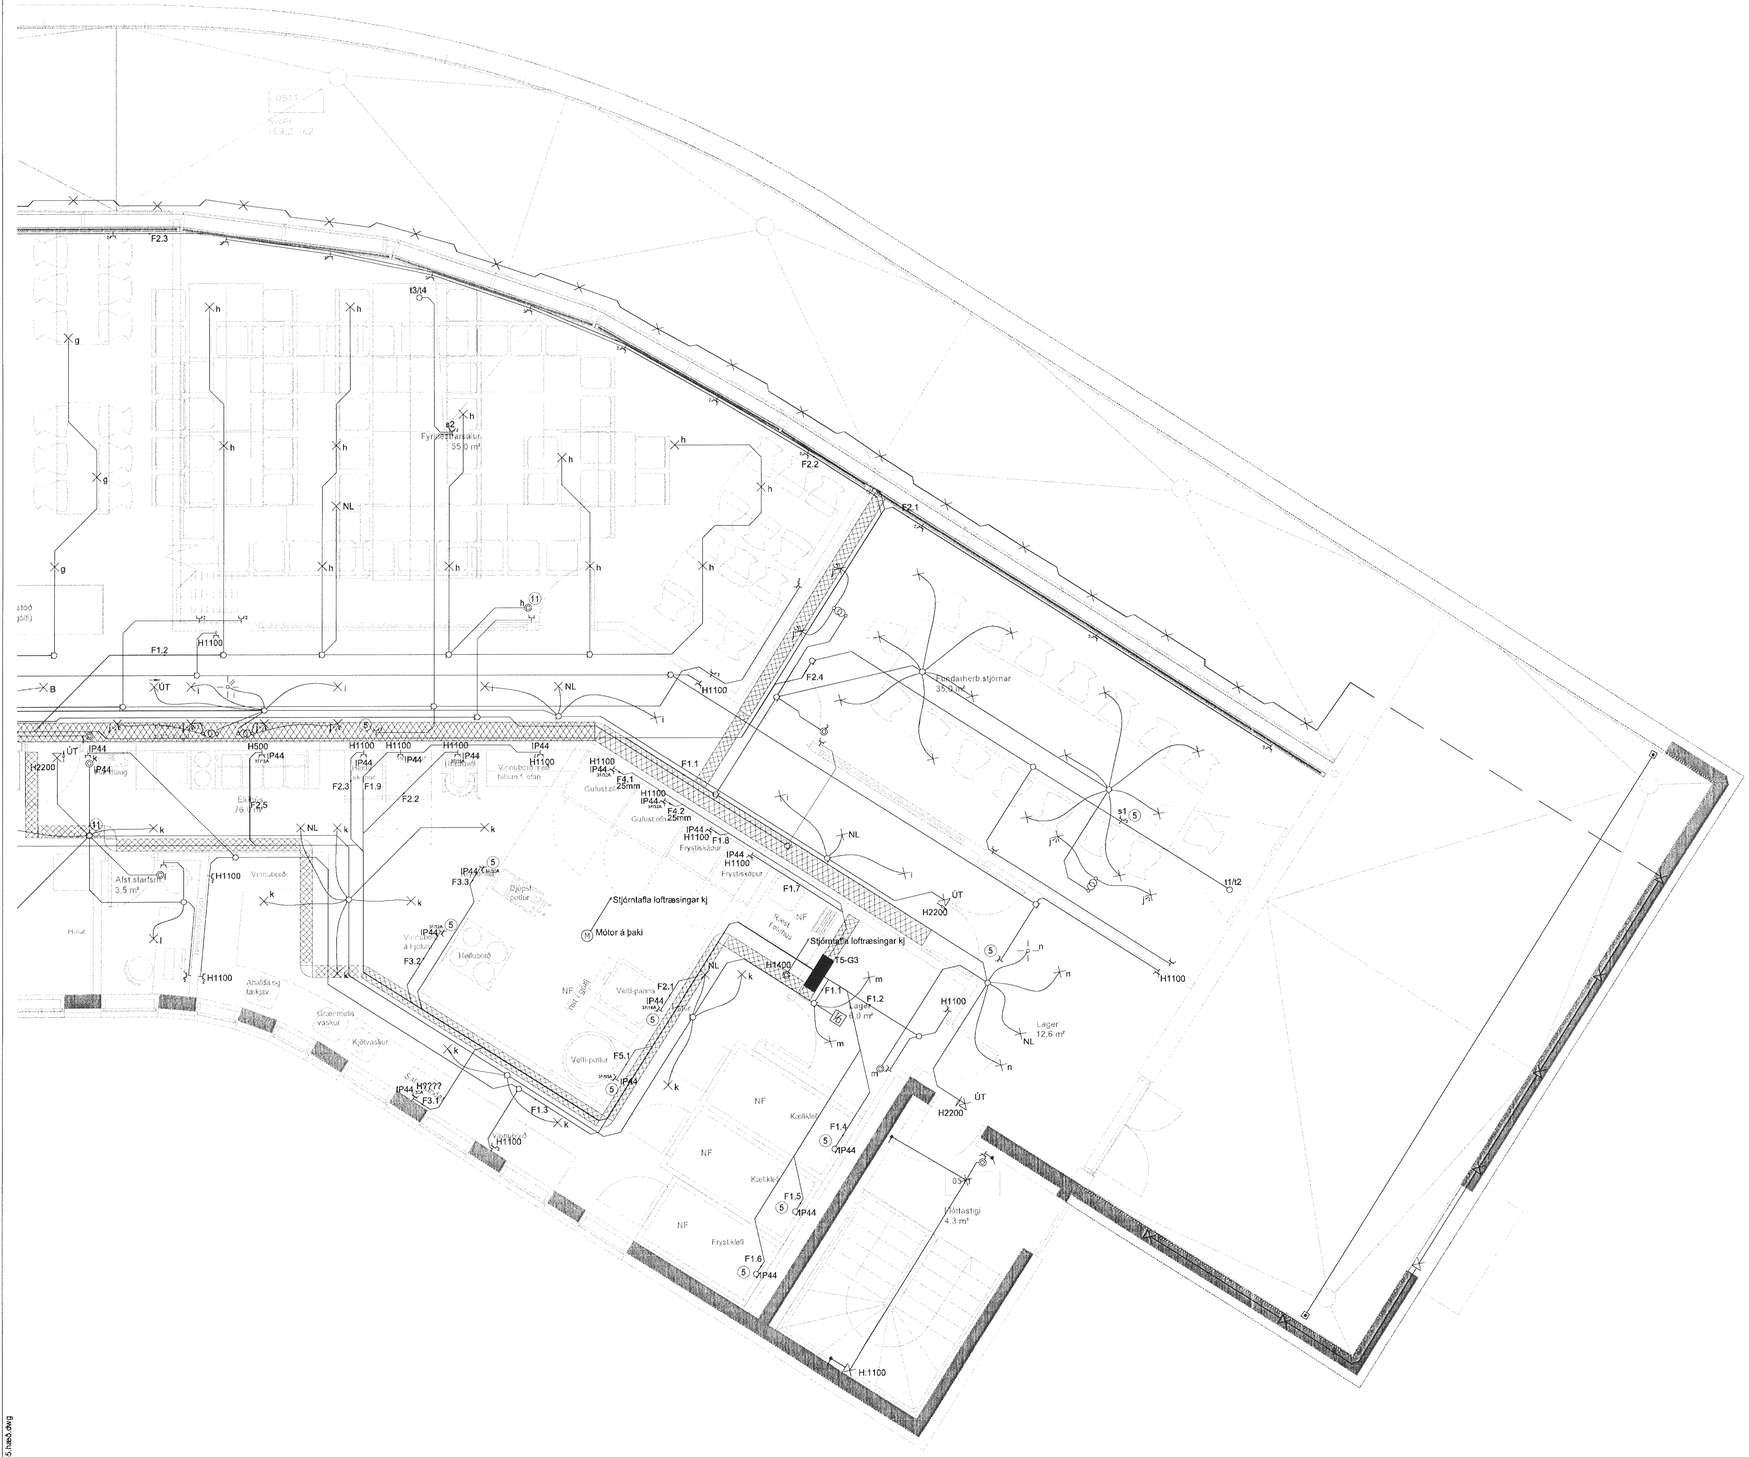
F2.3
t3/4
h
g
NL
t2
Fyrirtækjasalur
55,0 m²
F2.2
F2.1
F1.2
H1100
ÚT
B
F2.4
Eyðublaðaherb.stjórnar
35,9 m²
IP44
H500
H1100
H2200
F2.5
F1.9
F2.2
F4.1
25mm
Gufust.ofn
F4.2
25mm
Gufust.ofn
F1.1
F1.8
Frystiklefi
F1.7
Stjórntafla loftræsingar kj
Mótor á þaki
T5-G3
F1.1
F1.2
Lager
4,9 m²
Lager
12,6 m²
Afst starfsm
3,5 m²
Vinnurými
Hillur
Ahaldaherb
Geymsla
Kaffivaskur
Vaskur
Hreinl.
Vinnuborð
Ekkert fall
Vinnuborð
Halluborð
Vinnuborð
Vinnuborð
Vinnu