




Samþykkt bann
10 JULÍ 2013
Byggingafulltrúinn í Hafnarfirði
F.h. Brynjar Rún Ólafsson

BRO

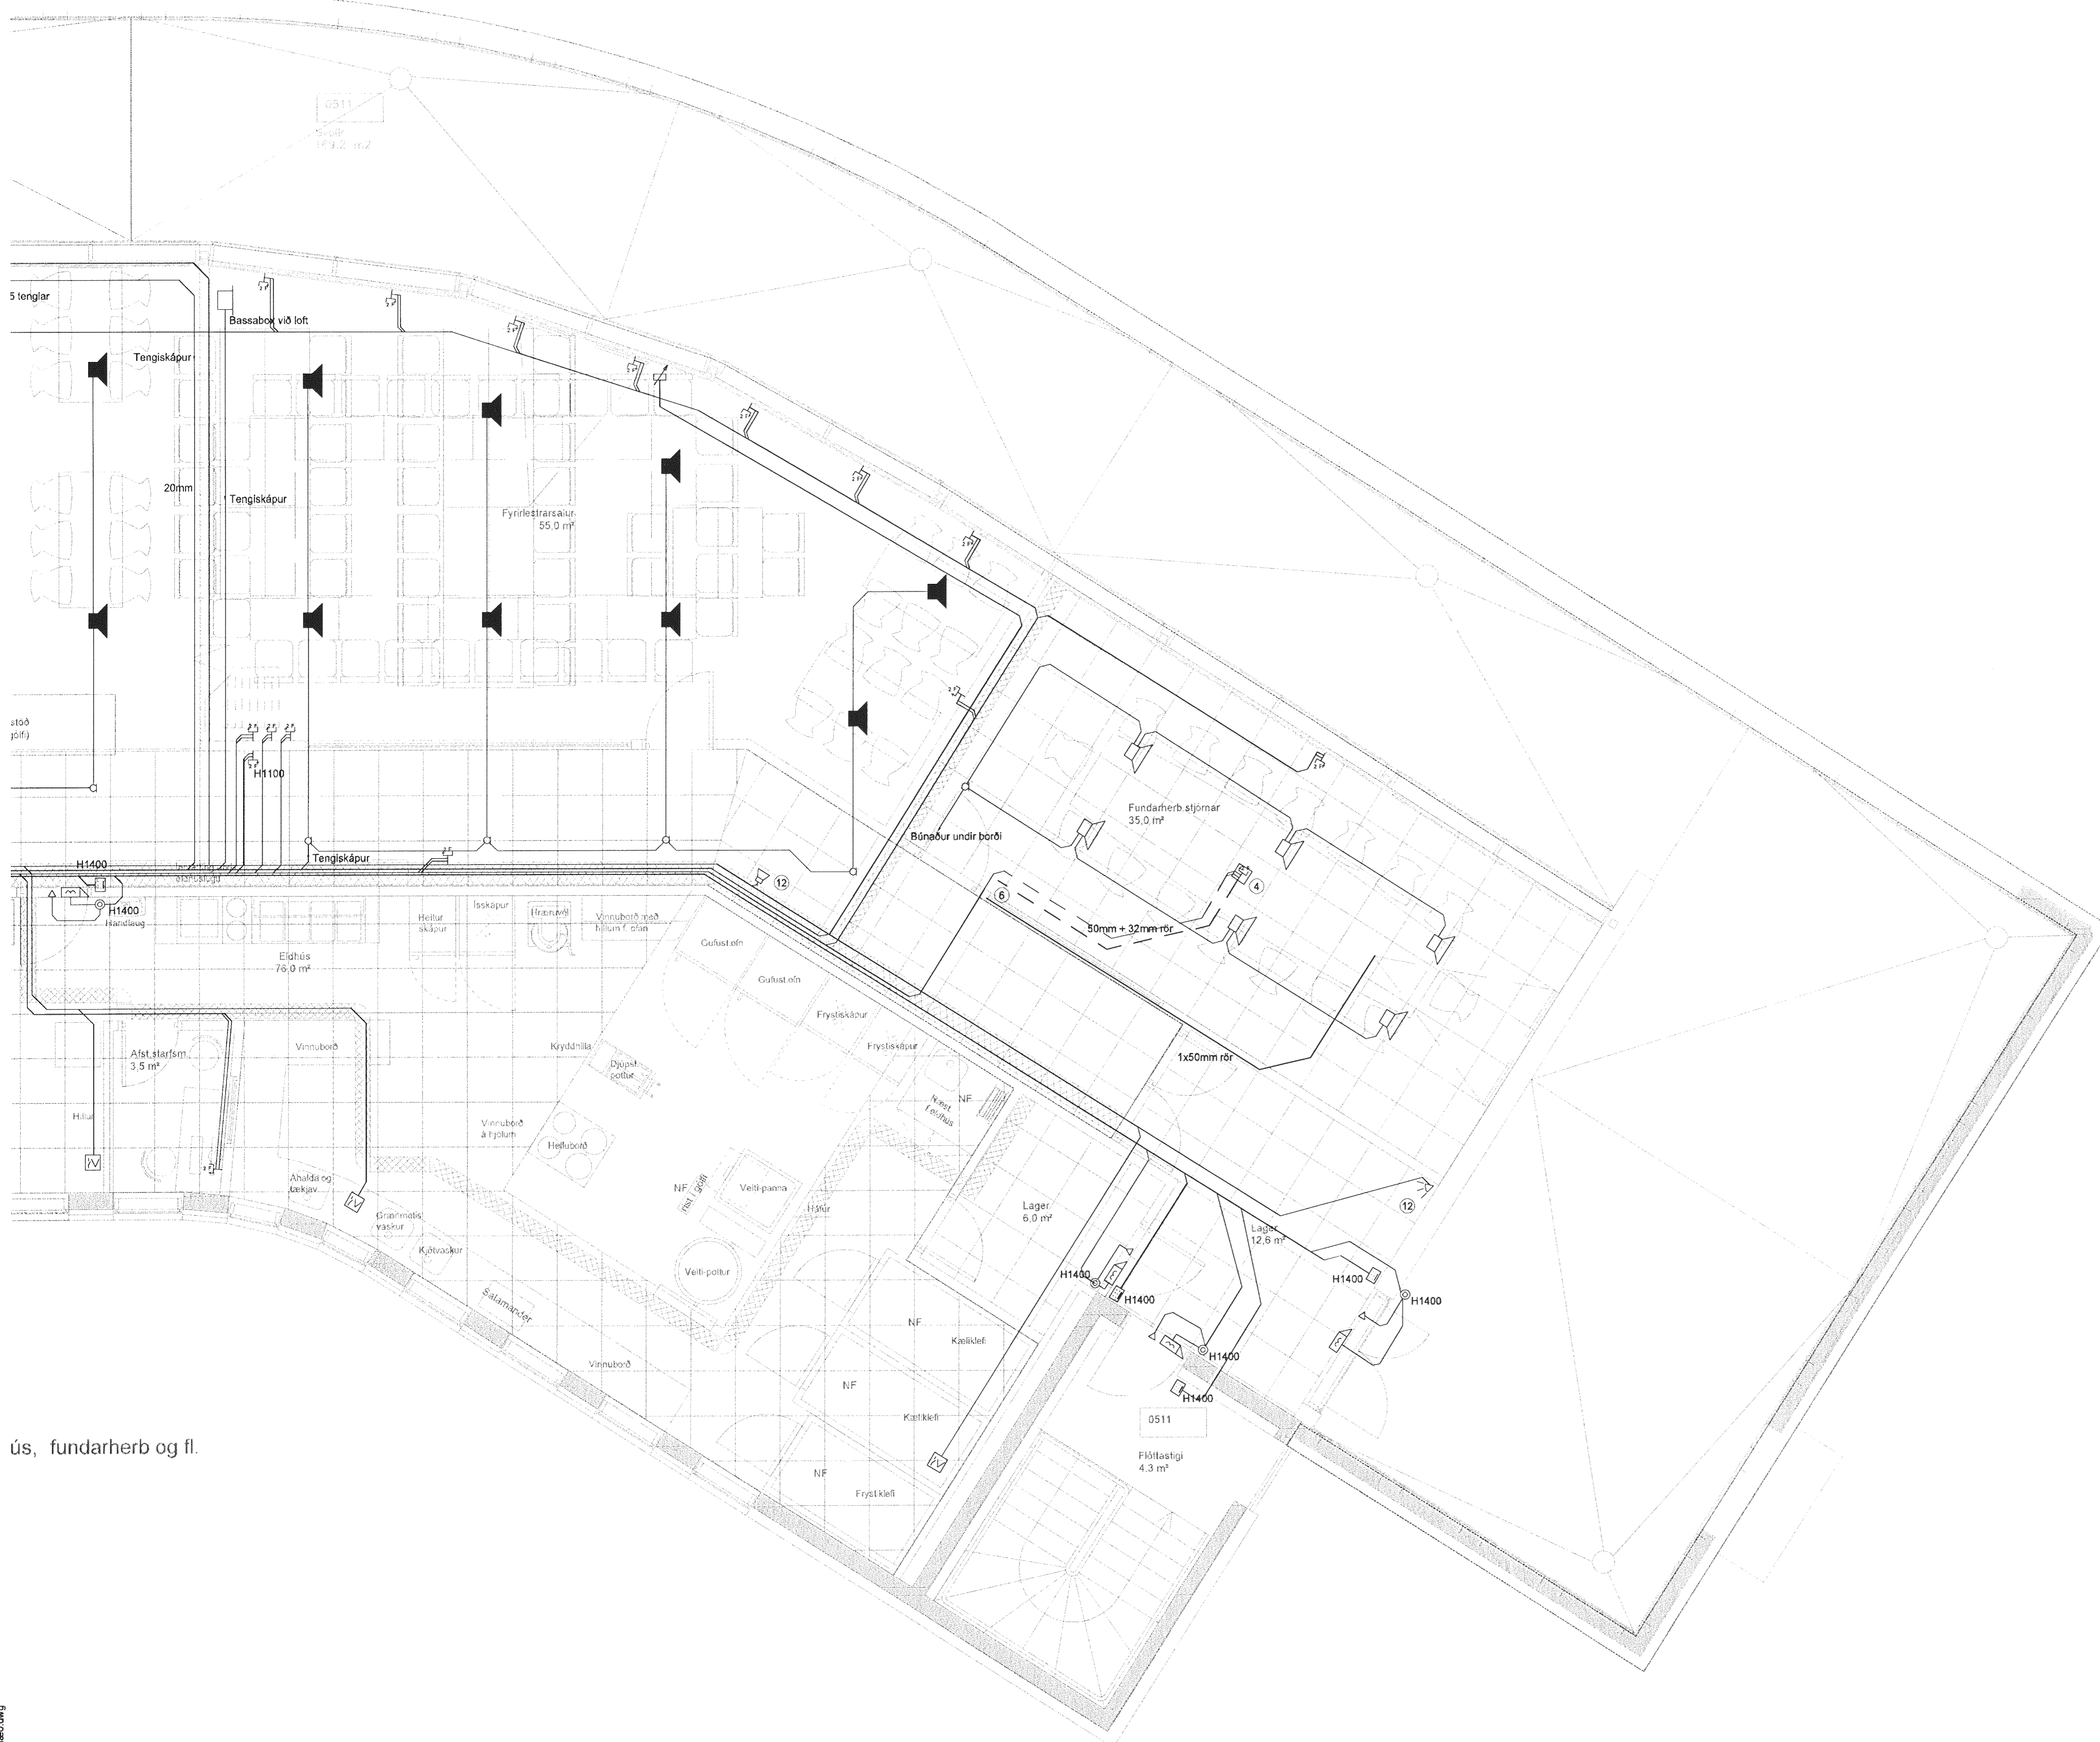

ús, fundarherb og fl.

DALSHRAUN 3

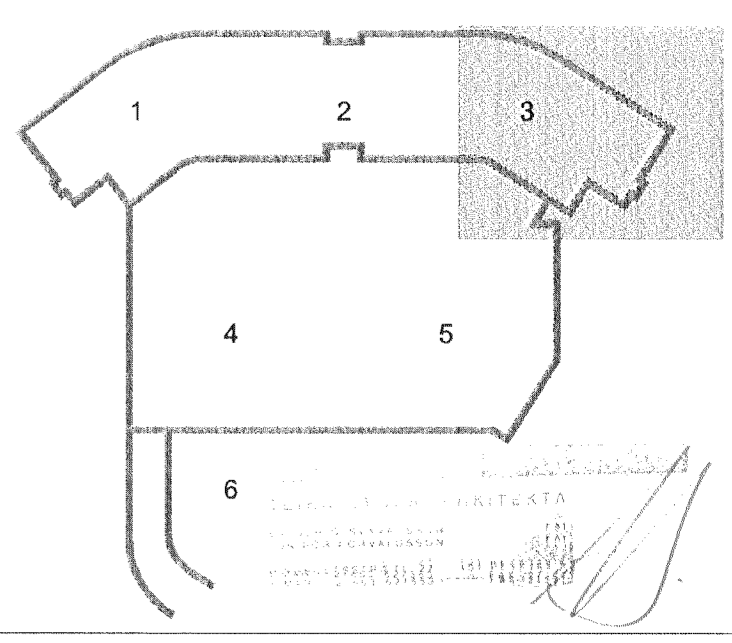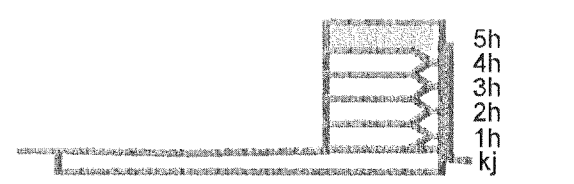

Útg. Dags. Skýring. Hanná Yrfafrío



VERKFRÆÐISTOFA

BÆJARHRAUN 20 • 220 HAFNARFJÖRÐUR • KENNIT. 710796-2899
vsb@vsb.is • Sími 585 8600 • Fax 585 8610 • www.vsb.is

Áritun sérhönnuðar				
Órn Guðmundsson				
Kt: 220961 2739 • orn@vsb.is				
Verkheli				
DALSHRAUN 3				
HAFNARFIRÐI				
Verkheli				
Rafkerfi				
Smáspenna 5.hæð				
Grunnmynd 3				
Hanná	Teiknað	Yrfafrío	Kvartri	Síða
JAR	JAR	ÖG	1:50	/ A1
Dags.	Verkheli	Teikning	Útgáfa	
01.07.2013	07244	R5 053		

V:\2007\07244\107244-Dalshraun 3\Shraun3\07244-R5-3-hæð.dwg