
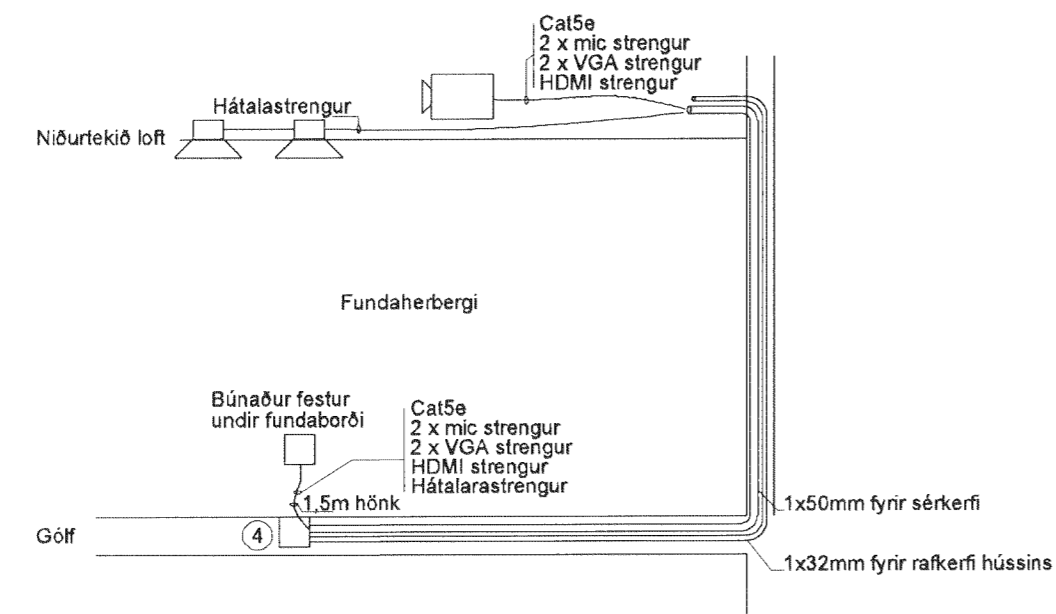


SLU  
4 manns  
100 m<sup>2</sup>



Samþykkt þann  
10 JÚLÍ 2013  
Byggingafulltrúi HAFNARFIRÐI  
F.h. Brynjar Þ. Þorsteinsson

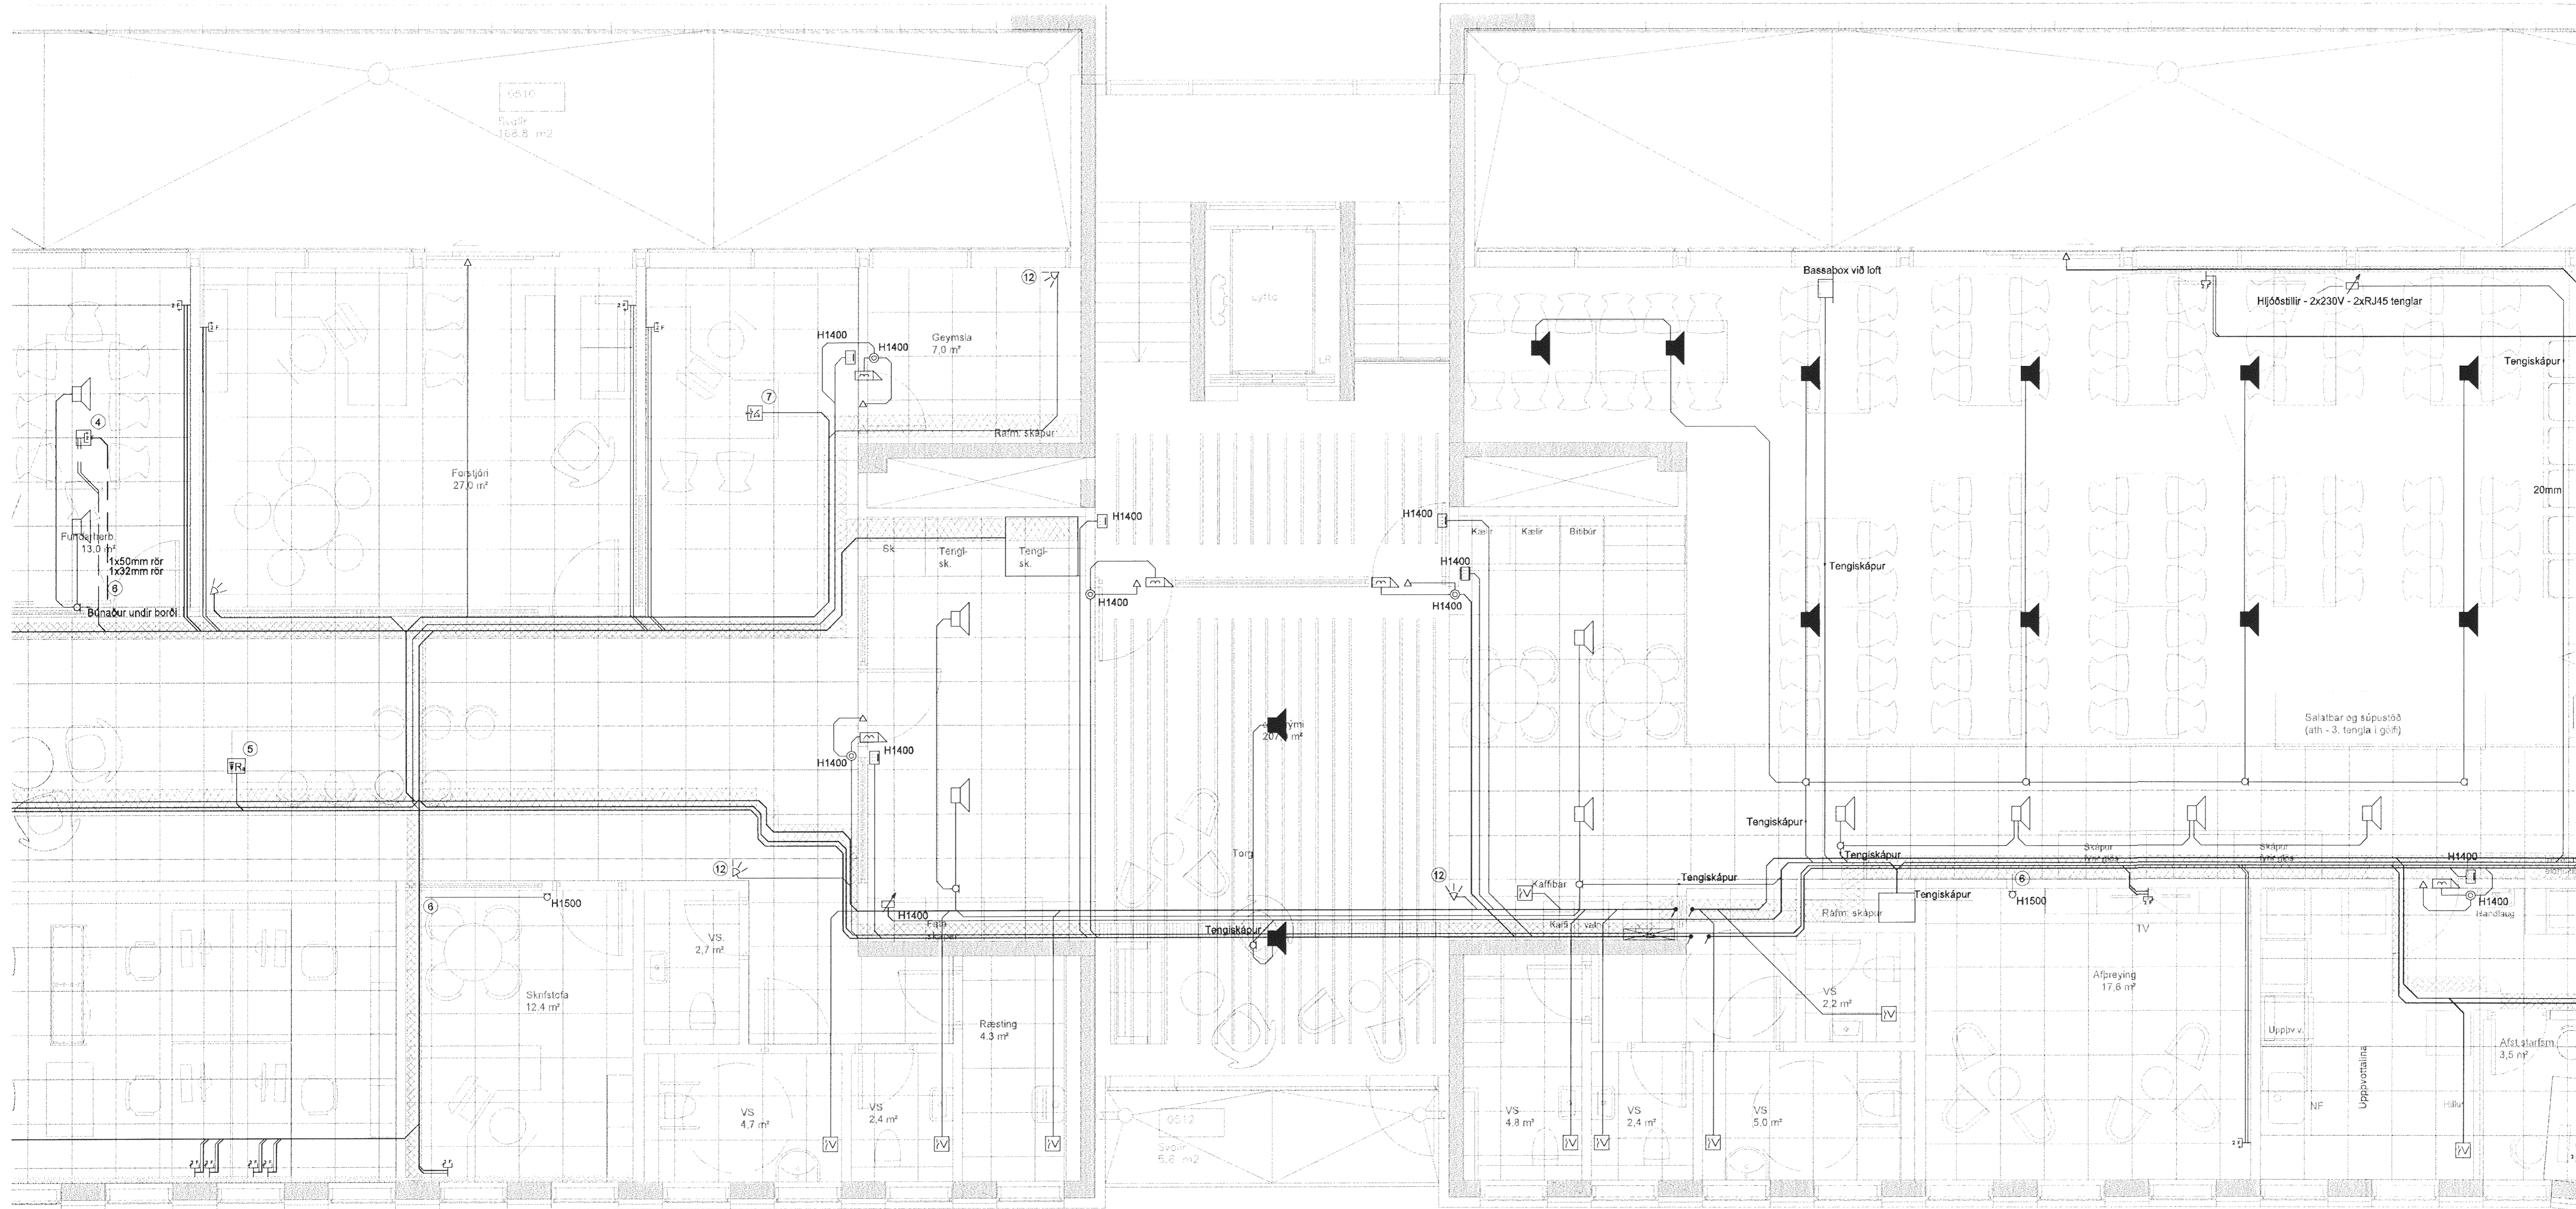

- ③ Rafbúnaður staðsettur á strengtíga
  - ④ Gólfbrunnur
  - ⑤ Rafbúnaður staðsettur ofan við kerfisloft
  - ⑥ Rórendi ofan við niðurtæki loft
  - ⑦ Rafbúnaður staðsettur í innréttingu
  - ⑧ Rafbúnaður settur í tenglarennu á strengtíga
  - ⑨ Nánari staðsetning sjá arkitektateikningar
  - ⑩ Rafbúnaður staðsettur í tækjaskáp
  - ⑪ Dali í nágangseiningu staðsett í dós
  - ⑫ Hæð búnaðar við kerfisloft
- Ljósáveikingsbókstafir:  
Lítið bókstafir, greinar eru aðeins frá einni töflu  
Stórir bókstafir, samvægintenging stýring fyrir allt húsið, greinar eru í fleiri en einni töflu

- Utanaíggjandi hátalari
- Innfelldur hátalari
- Cat5e Styrktillir/valkofi
- 2x0.2mm skerm Hjólónemi (Mic)
- Rúðubrotaskynjari
- Árásarhnappur
- Hítækjynjari
- Valnaskynjari
- Rakasjynjari

DALSHRAUN 3

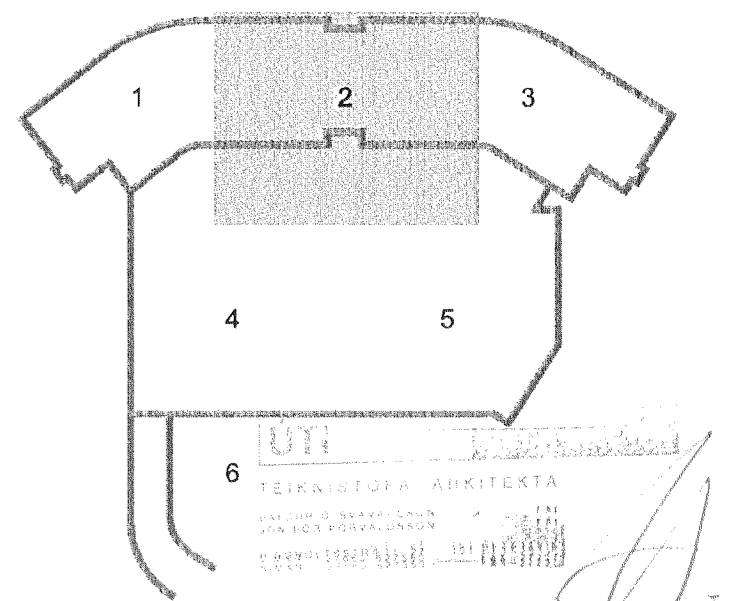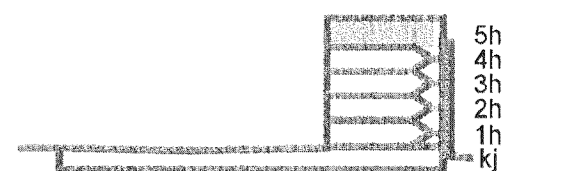

Matsalur, eldhús, fundarherb og fl.  
380 m<sup>2</sup>

A 01.07.13 Skrifstofuyrmi JAR/ÖG  
Útg. Dags Skýring Hannan/Vírfarió

**VS**

VERKFRÆÐISTOFA

B/E: JARHRAUN 20 • 220 HAFNARFJÖRÐUR • KENNIT. 710796-2899  
vsb@vsb.is • Sími 585 8600 • Fax 585 8610 • www.vsb.is

Áritun sérhönnuðar  
Örn Guðmundsson  
Kt: 220961 2739 • orn@vsb.is  
Verkhelti  
**DALSHRAUN 3**  
**HAFNARFIRÐI**  
Verklutur  
Rafkerfi  
Smáspenna 5.hæð  
Grunnmynd 2

Hannað	Teiknað	Vírfarió	Kvarði	/A1	Síða
VD	VD	BSG	1:50		-
Dags.	Verketni	Teikning			Utgáfa
03.06.2008	07244	R3 052			A