



Samþykkt þann  
10 JULÍ 2013  
Byggingafulltrúinn í Hafnarfirði  
Fh. Brynjar Rafn Ólafsson

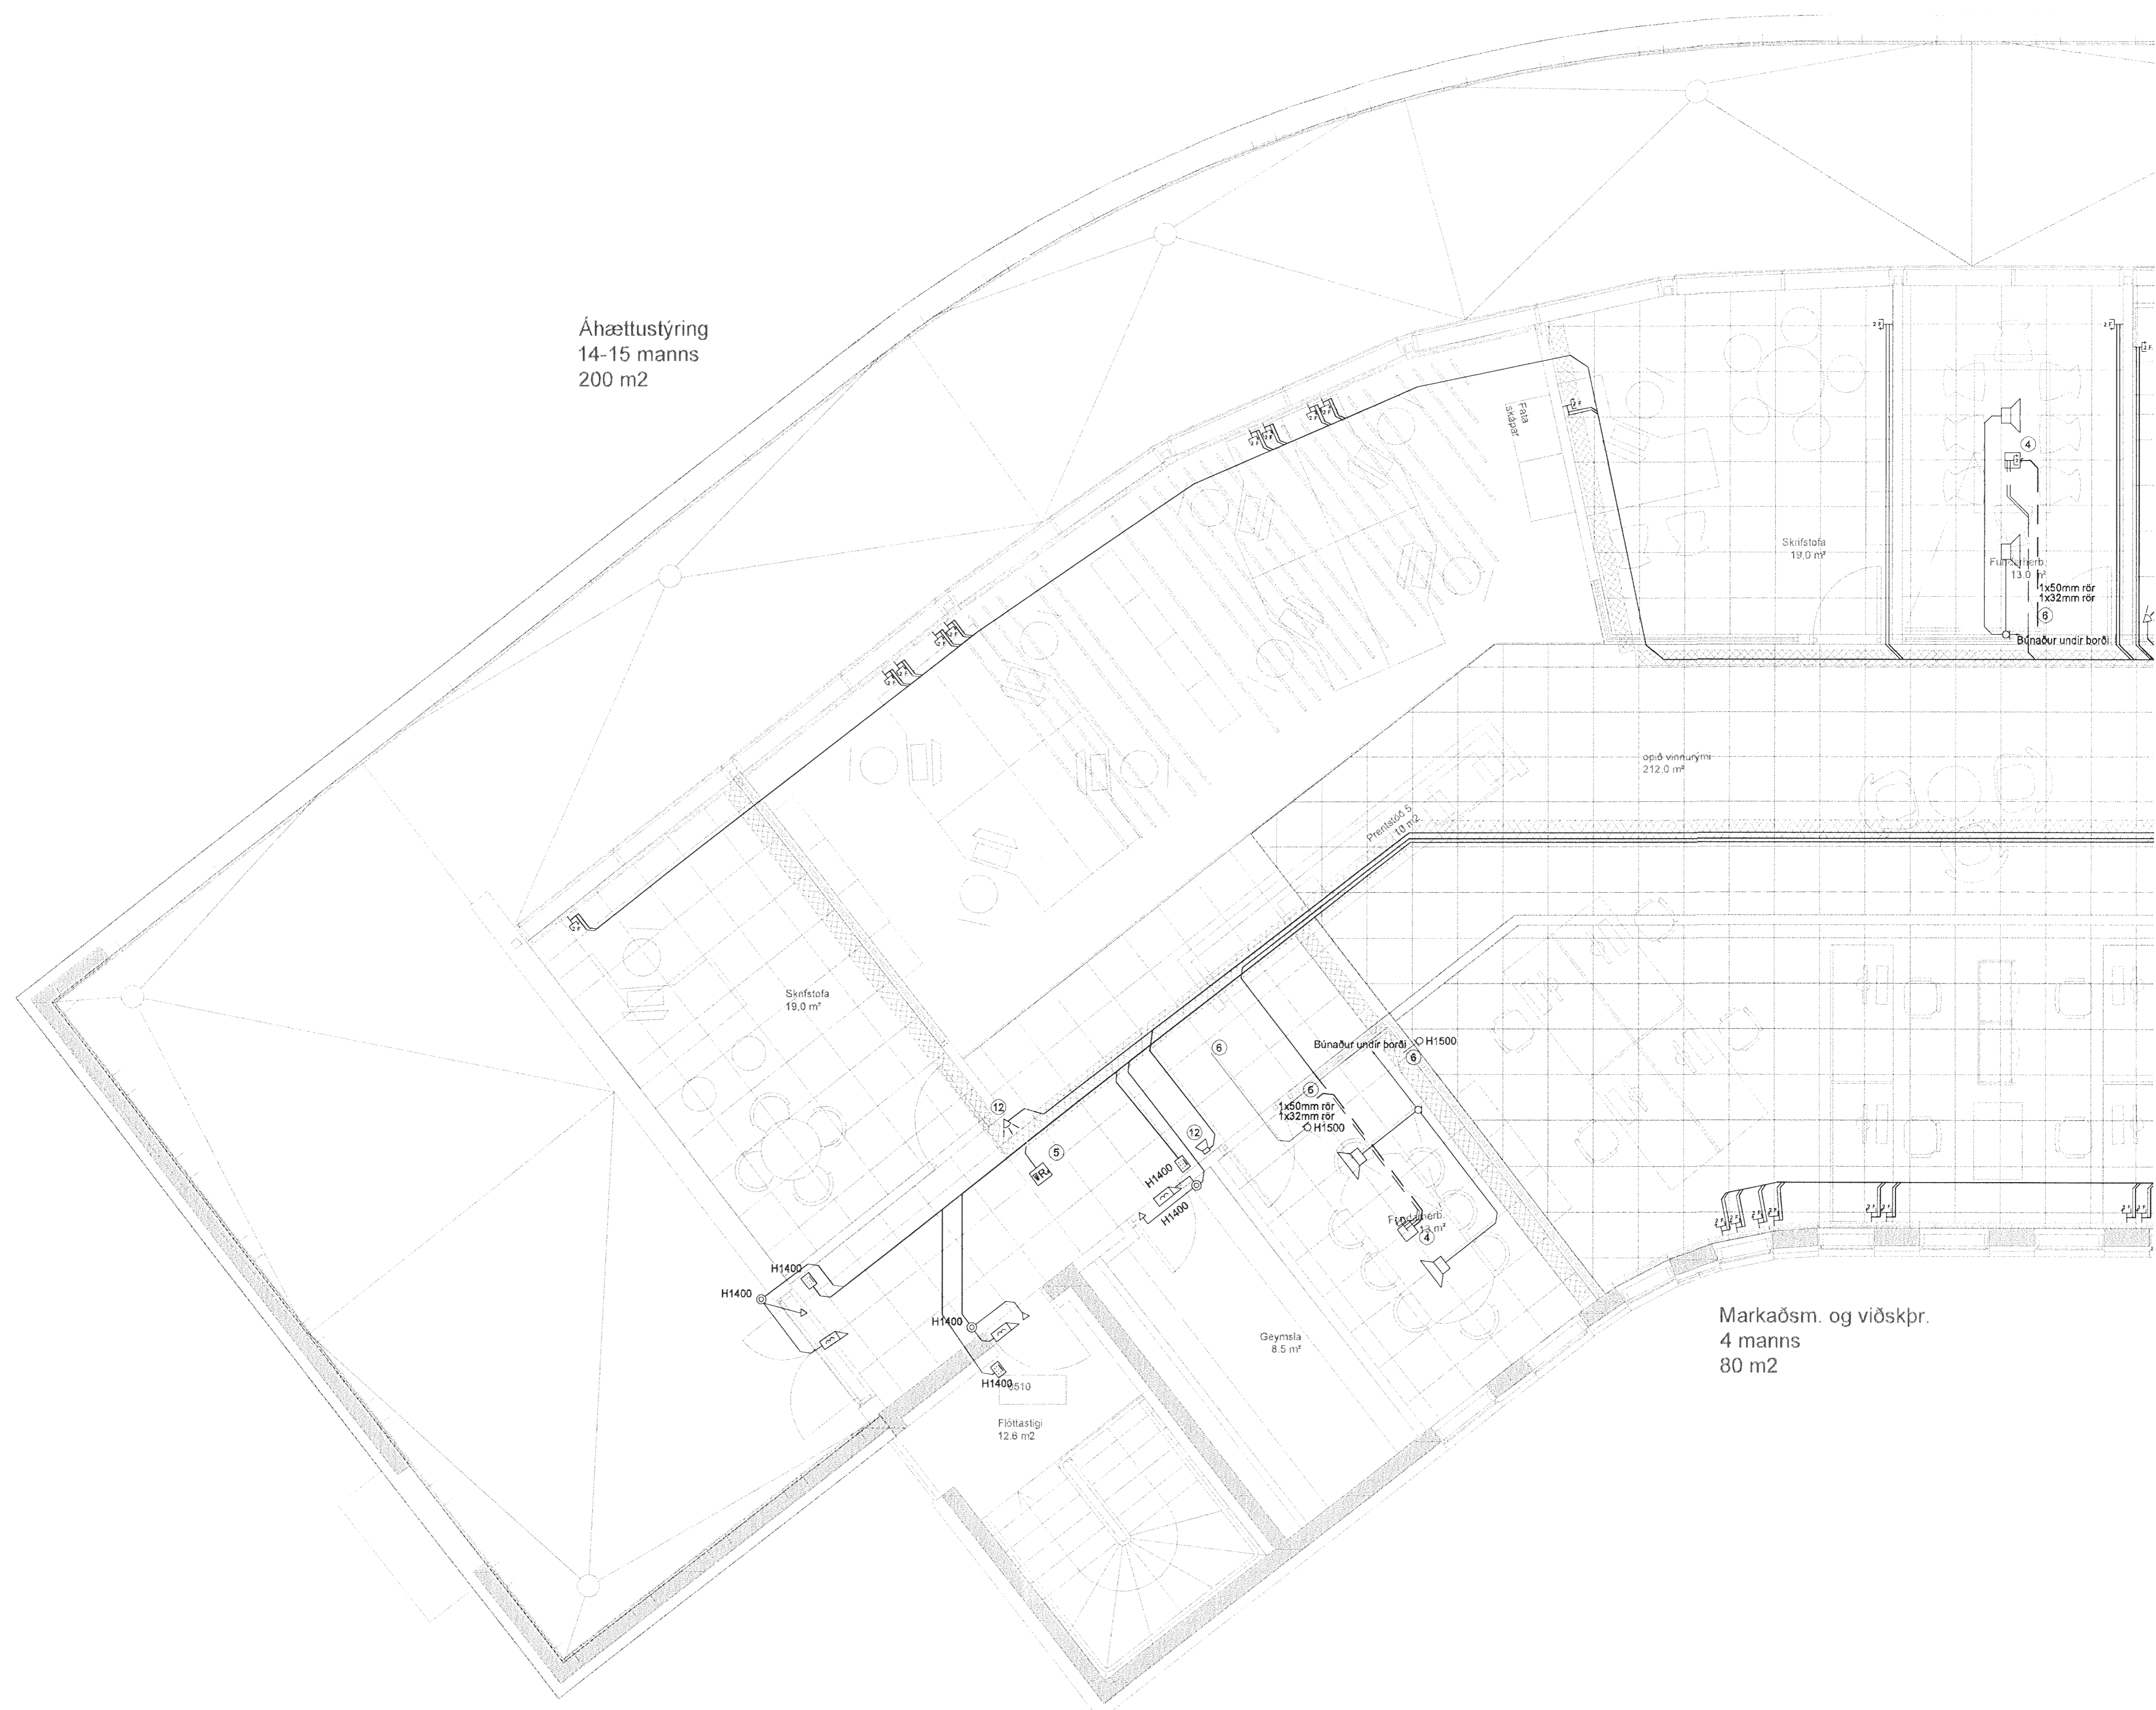

DALSHRAUN 3

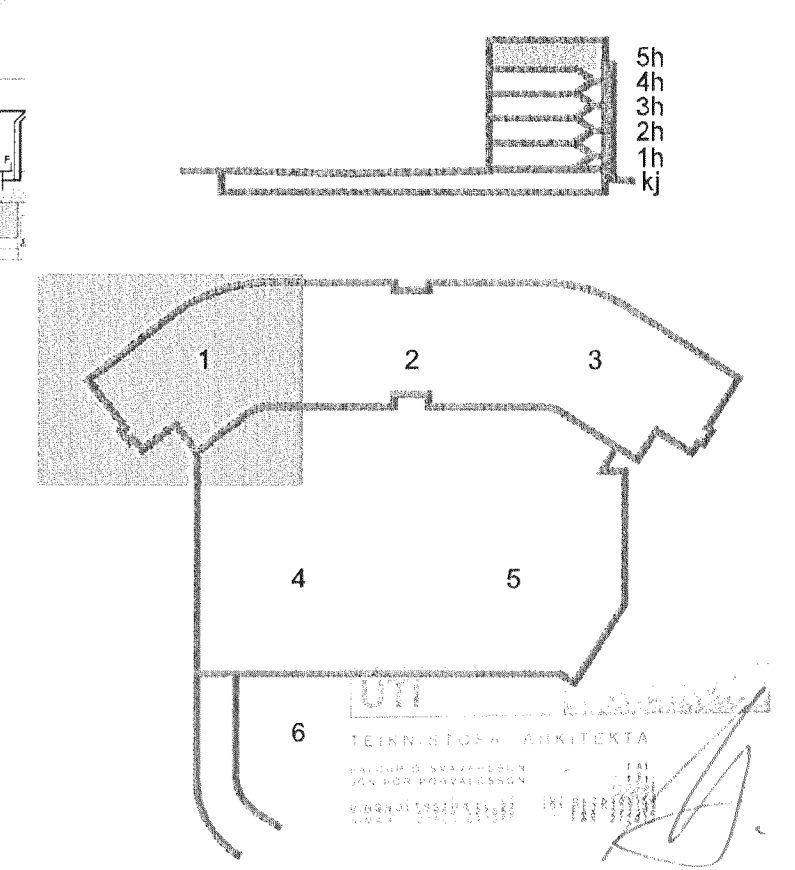

Útg. Dags. Skýring Hannad/Yfirfarið



VERKFRÆÐISTOFA

BÆJARHRAUN 20 • 220 HAFNARJÖRDUR • KENNIT. 710796-2899  
vsb@vsb.is • Sími 585 8600 • Fax 585 8610 • www.vsb.is

Áritun sérhönnuðar  
Órn Guðmundsson  
Kf. 220961 2739 • orn@vsb.is

Verkhúsi  
DALSHRAUN 3  
HAFNARFIRÐI

Verkhúsi  
Rafkerfi  
Smáspenna 5.hæð  
Grunnmynd 1

Hannað JAR	Teiknað JAR	Yfirfarið ÖG	Kvarði 1:50	/ A1	Síða -
Dags. 01.07.2013	Verkefni 07244	Teikning R3 051	Útgáfa -		