
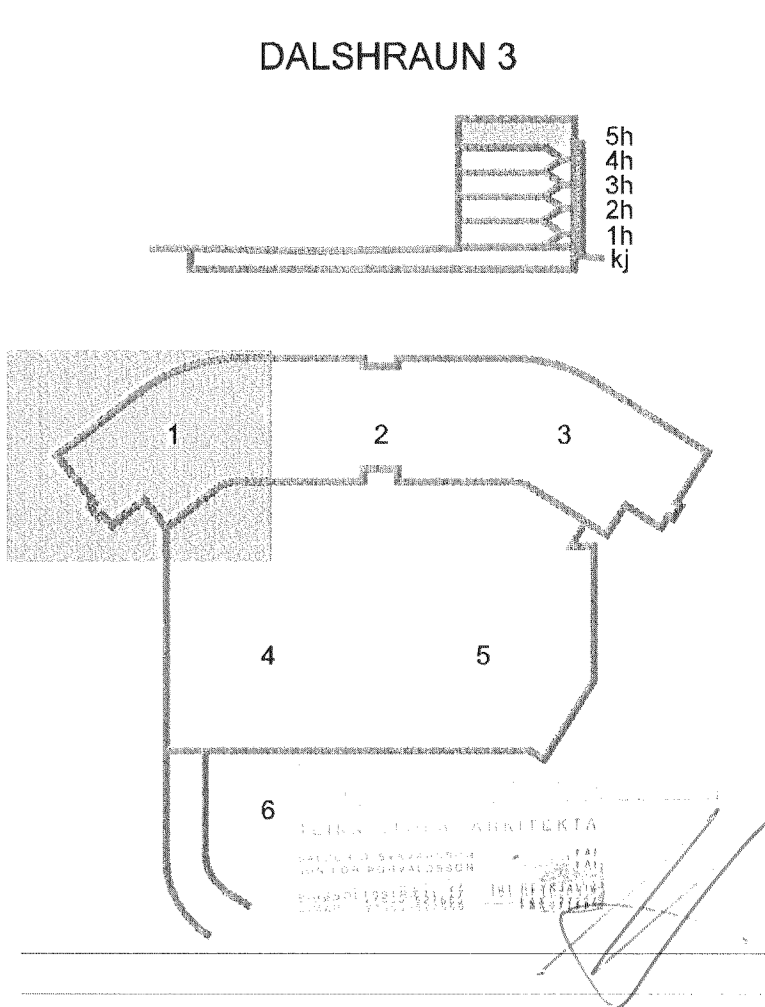


SNID A
1:10 L1 051

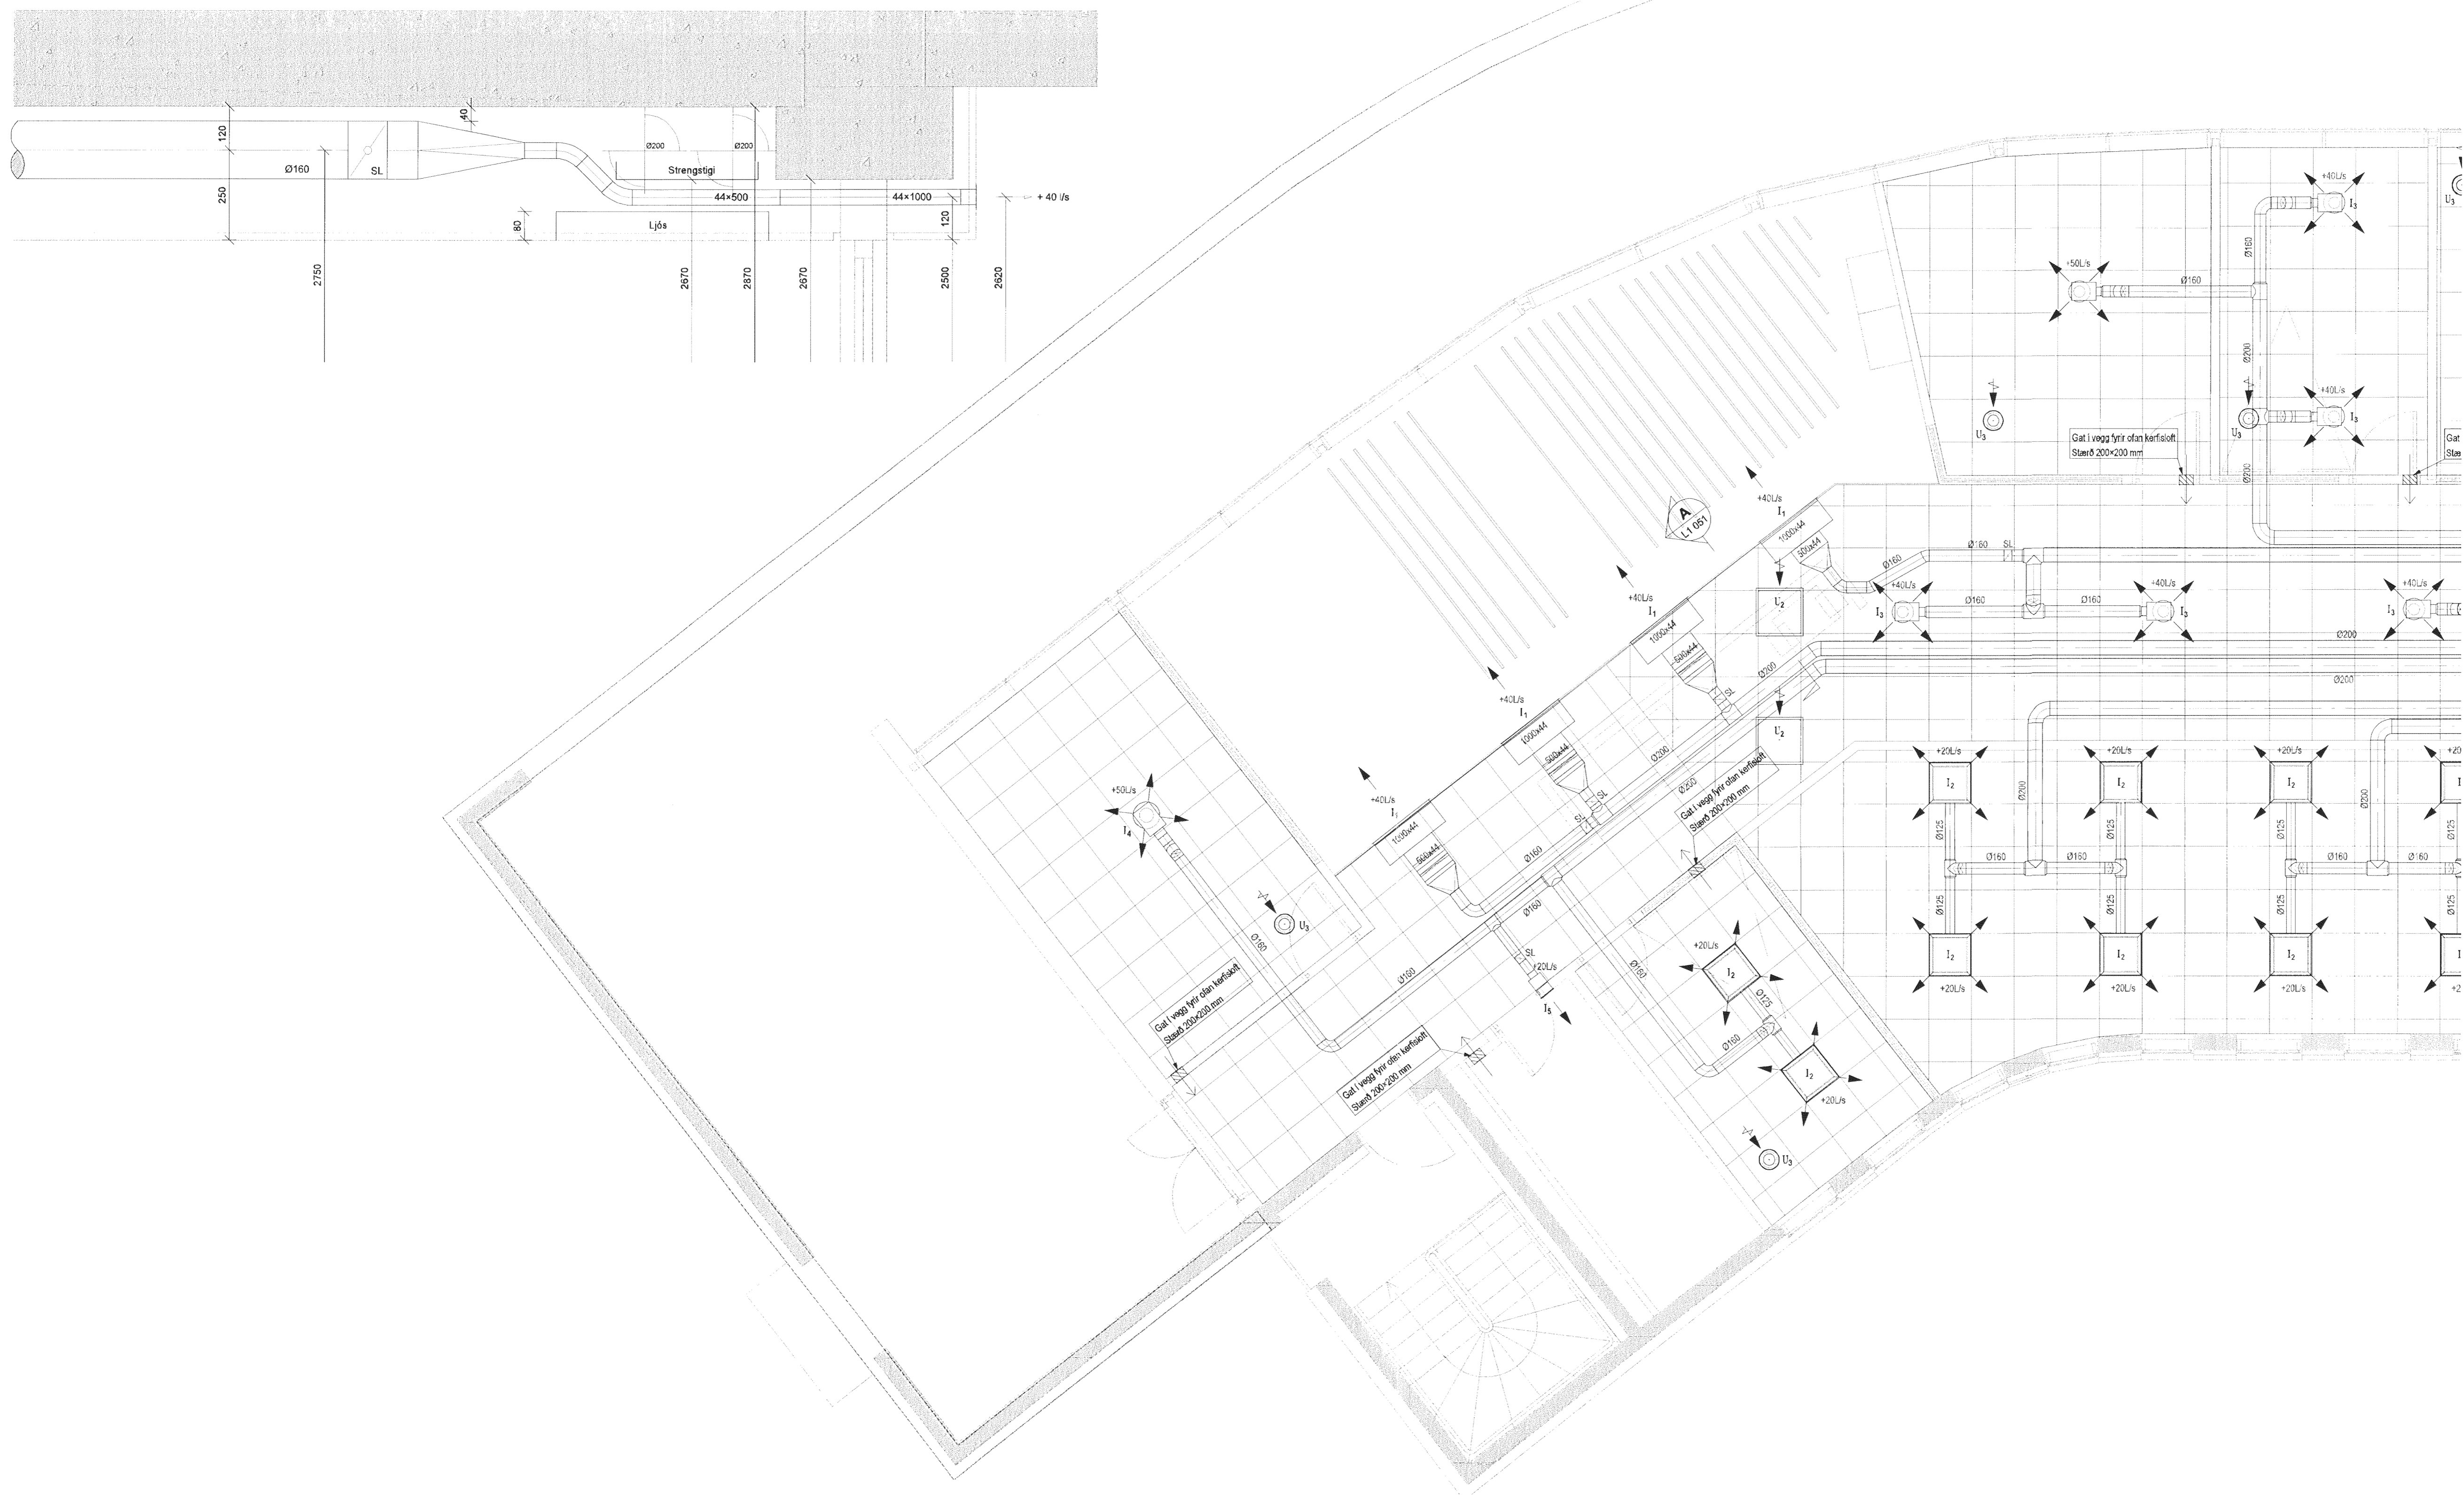

Útg. Dags. Skýring. Hannad/Yfirfarid

VS

VERKFRÆÐISTOFA

BÆJARHRAUN 20 • 220 HAFNARFJÖRÐUR • KENNIT. 710796-2899
vsb@vsb.is • Sími 585 8600 • Fax 585 8610 • www.vsb.is

Árftun sérhönnuðar
Sveinn Áki Sverrisson
Kt. 230855 6609 • aki@vsb.is
Verkefni
DALSHRAUN 3
HAFNARFIRÐI
Verkefni
Loftræsing
5. hæð
Grunnmynd 1
Hannad BS Teiknað BS Yfirfarid SAS Kvarði 1:50 / A1 Síða -
Dags. 02.07.2013 Verkefni 07244 Teikning L1 051 Útgáfa -