

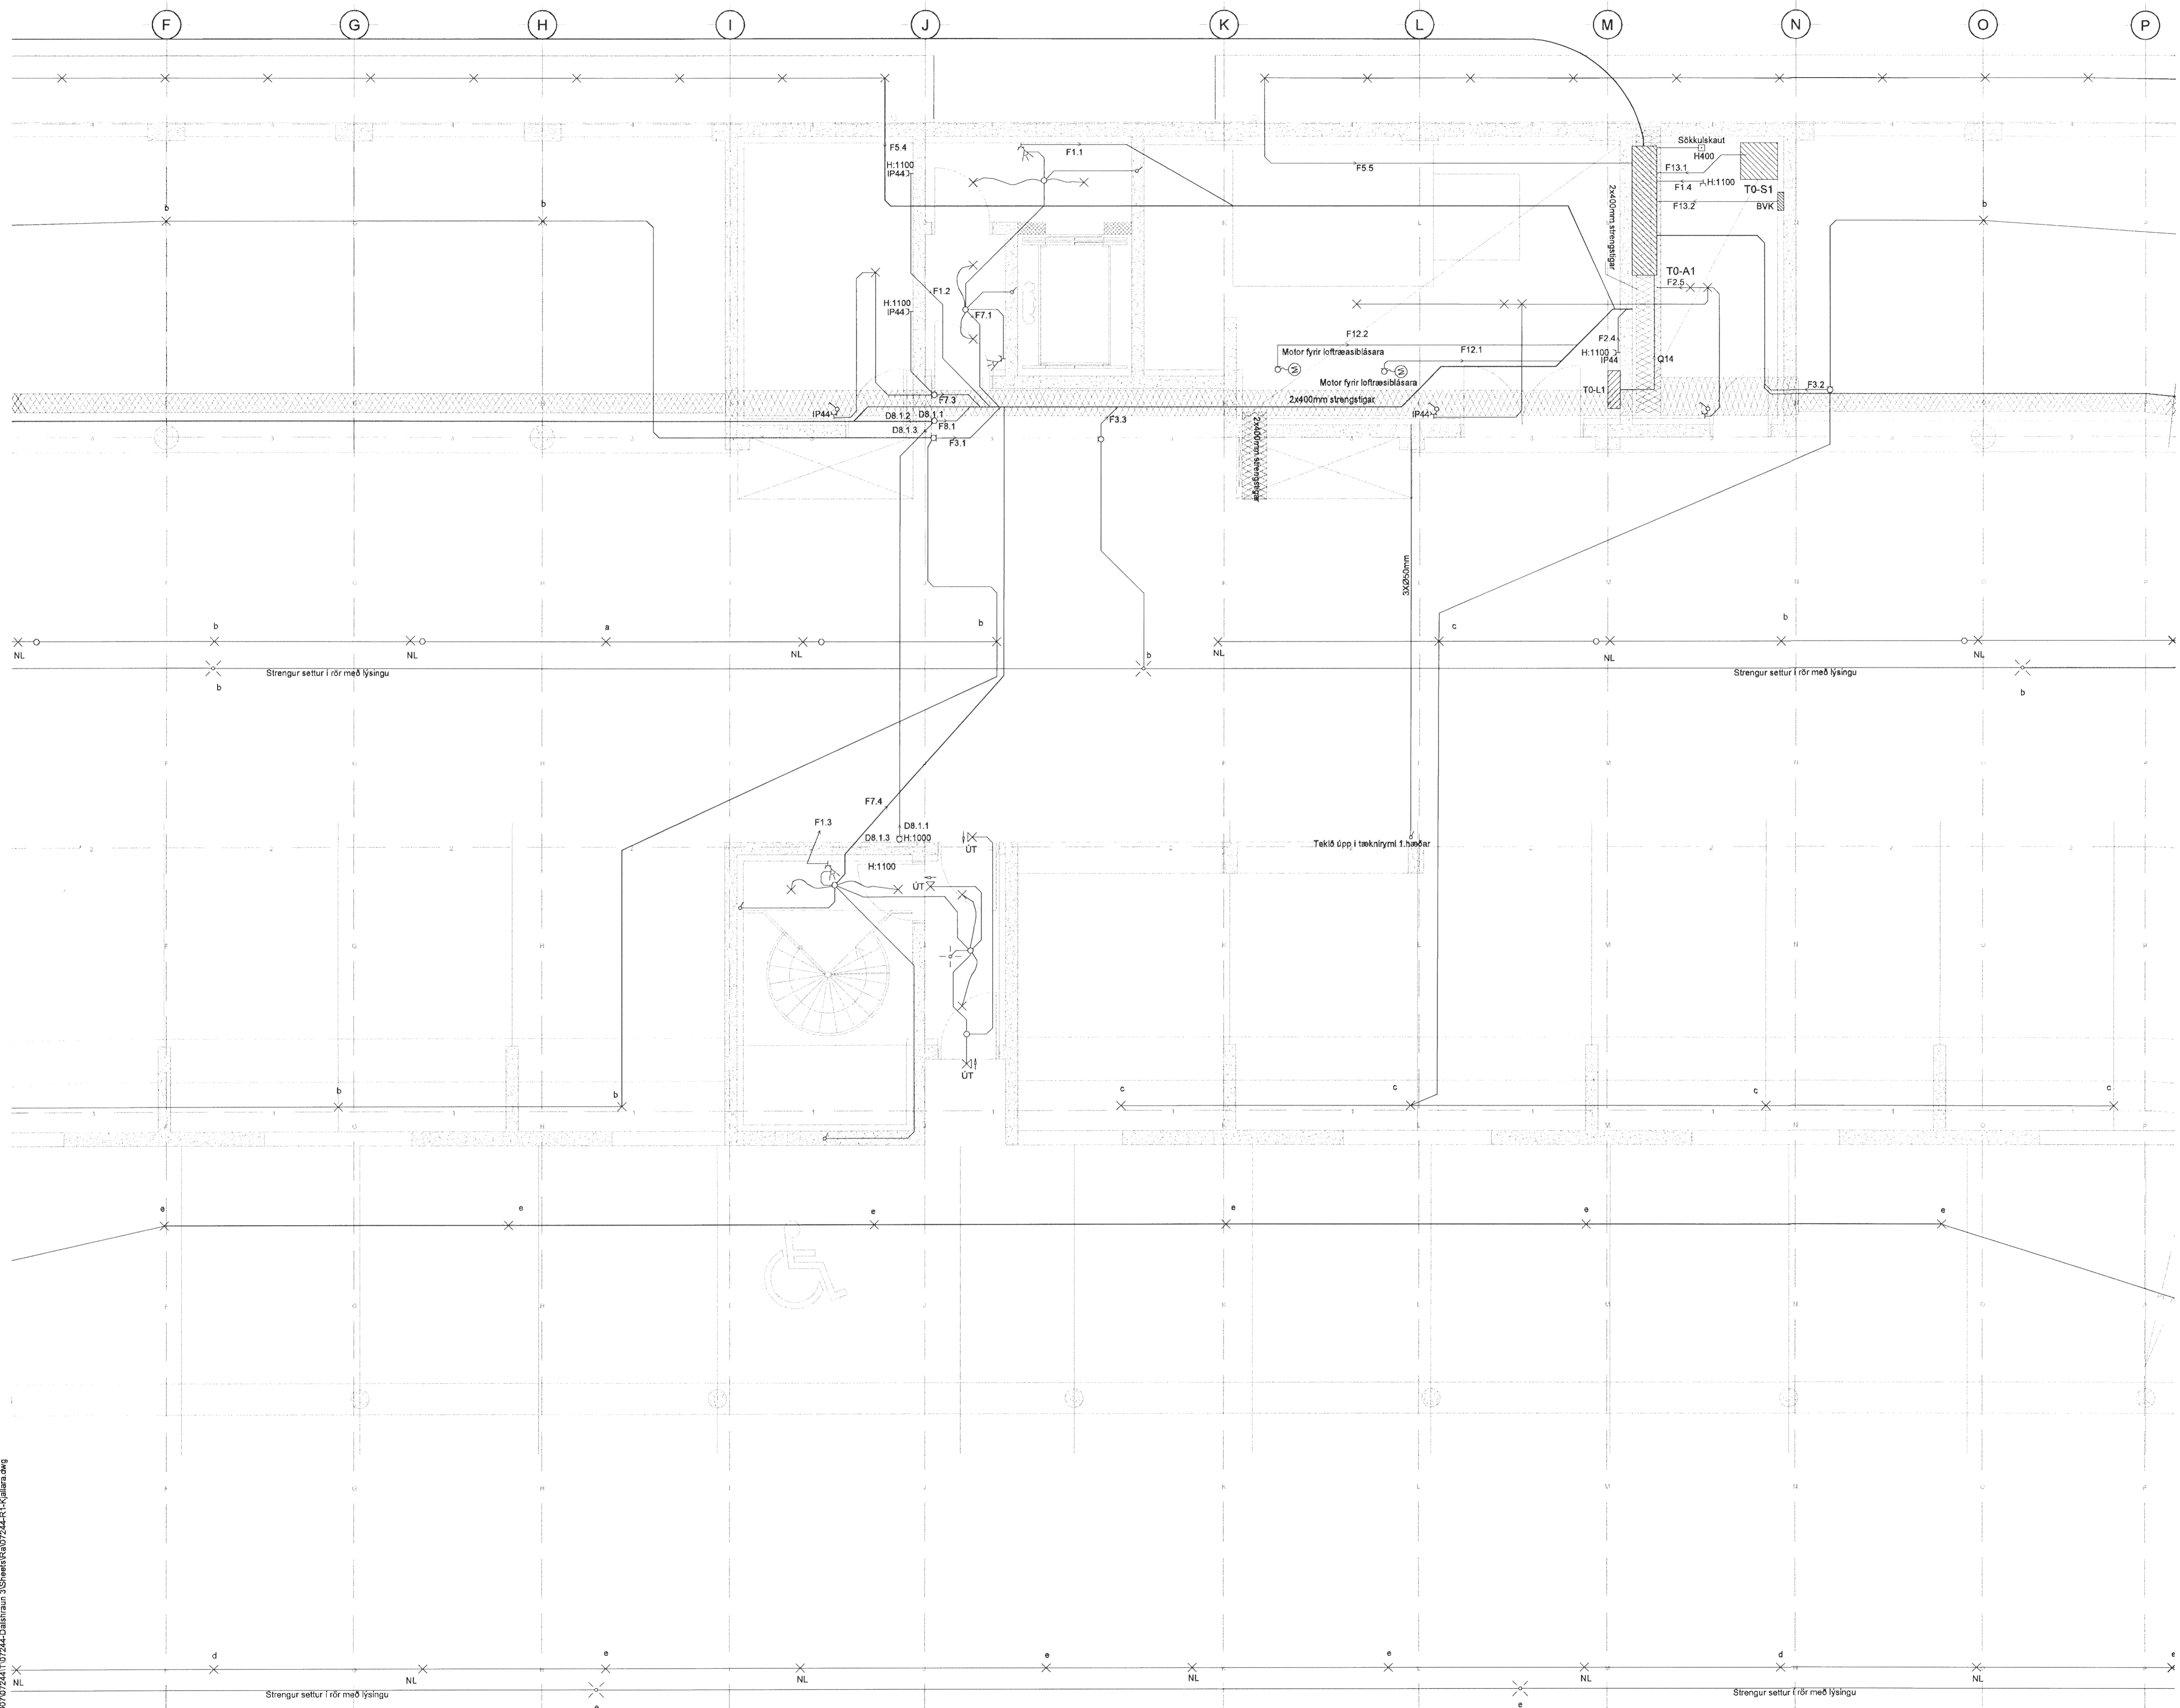


Byggingafrulltrúi Hafnarfjarðar
Móttækið þann
12 JUN 2013

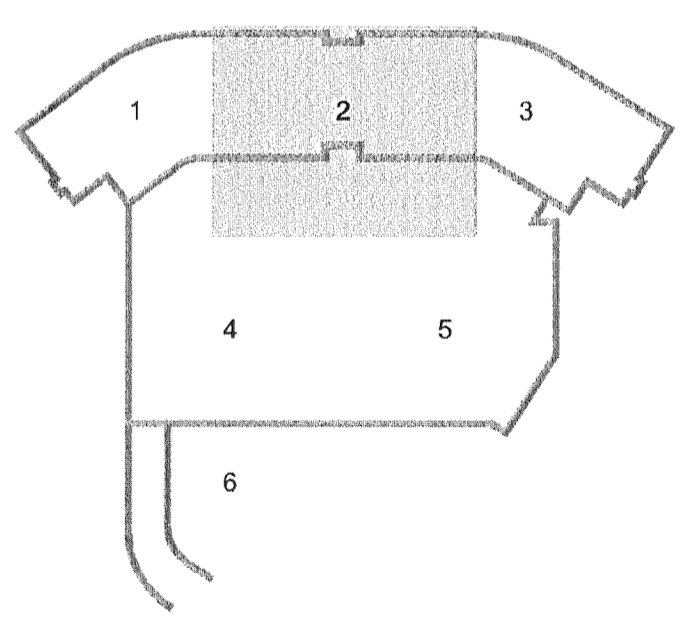

ÚTI
ARKITEKTAR
Jón Þór Þorvaldsson AÍ, F55A
Kt. 021256 7579

DALSHRAUN 3

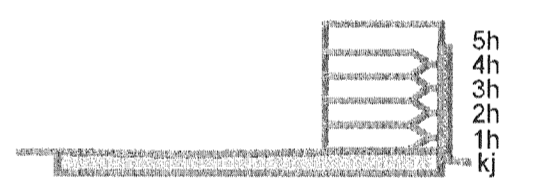

B 11.06.13 Rafögn samræmd lampaplani BSG/ÖG
A 03.06.08 Merkingum breytt VD/BSG
Útg. Dags. Skýring Hannað/Yfirfarð

VSB

VERKFRÆÐISTOFA

BLÉJARHRAUN 20 • 220 HAFNARFJÓRÐUR • KENNIT. 710796-2899
vsb@vsb.is • Sími 585 8600 • Fax 585 8610 • www.vsb.is

Áritun sérhönnuðar
Öm Guðmundsson
Kt. 220961 2739 • om@vsb.is
Verkefni
DALSHRAUN 3
HAFNARFIRDI
Verkhúti
Rafkerfi
Lágspenna kjallara
Grunnmynd 2

Hannað	VD	Teknað	VD	Yfirfarð	BSG	Kvarði	1:50	/ A1	Síða	-
Dags.	03.06.2008	Verkefni	07244	Teikning	R1 -02	Útgáfa	B			

V:\000707244\07244-Dalshraun 3\Smakur\07244-R1-Kjallara.dwg